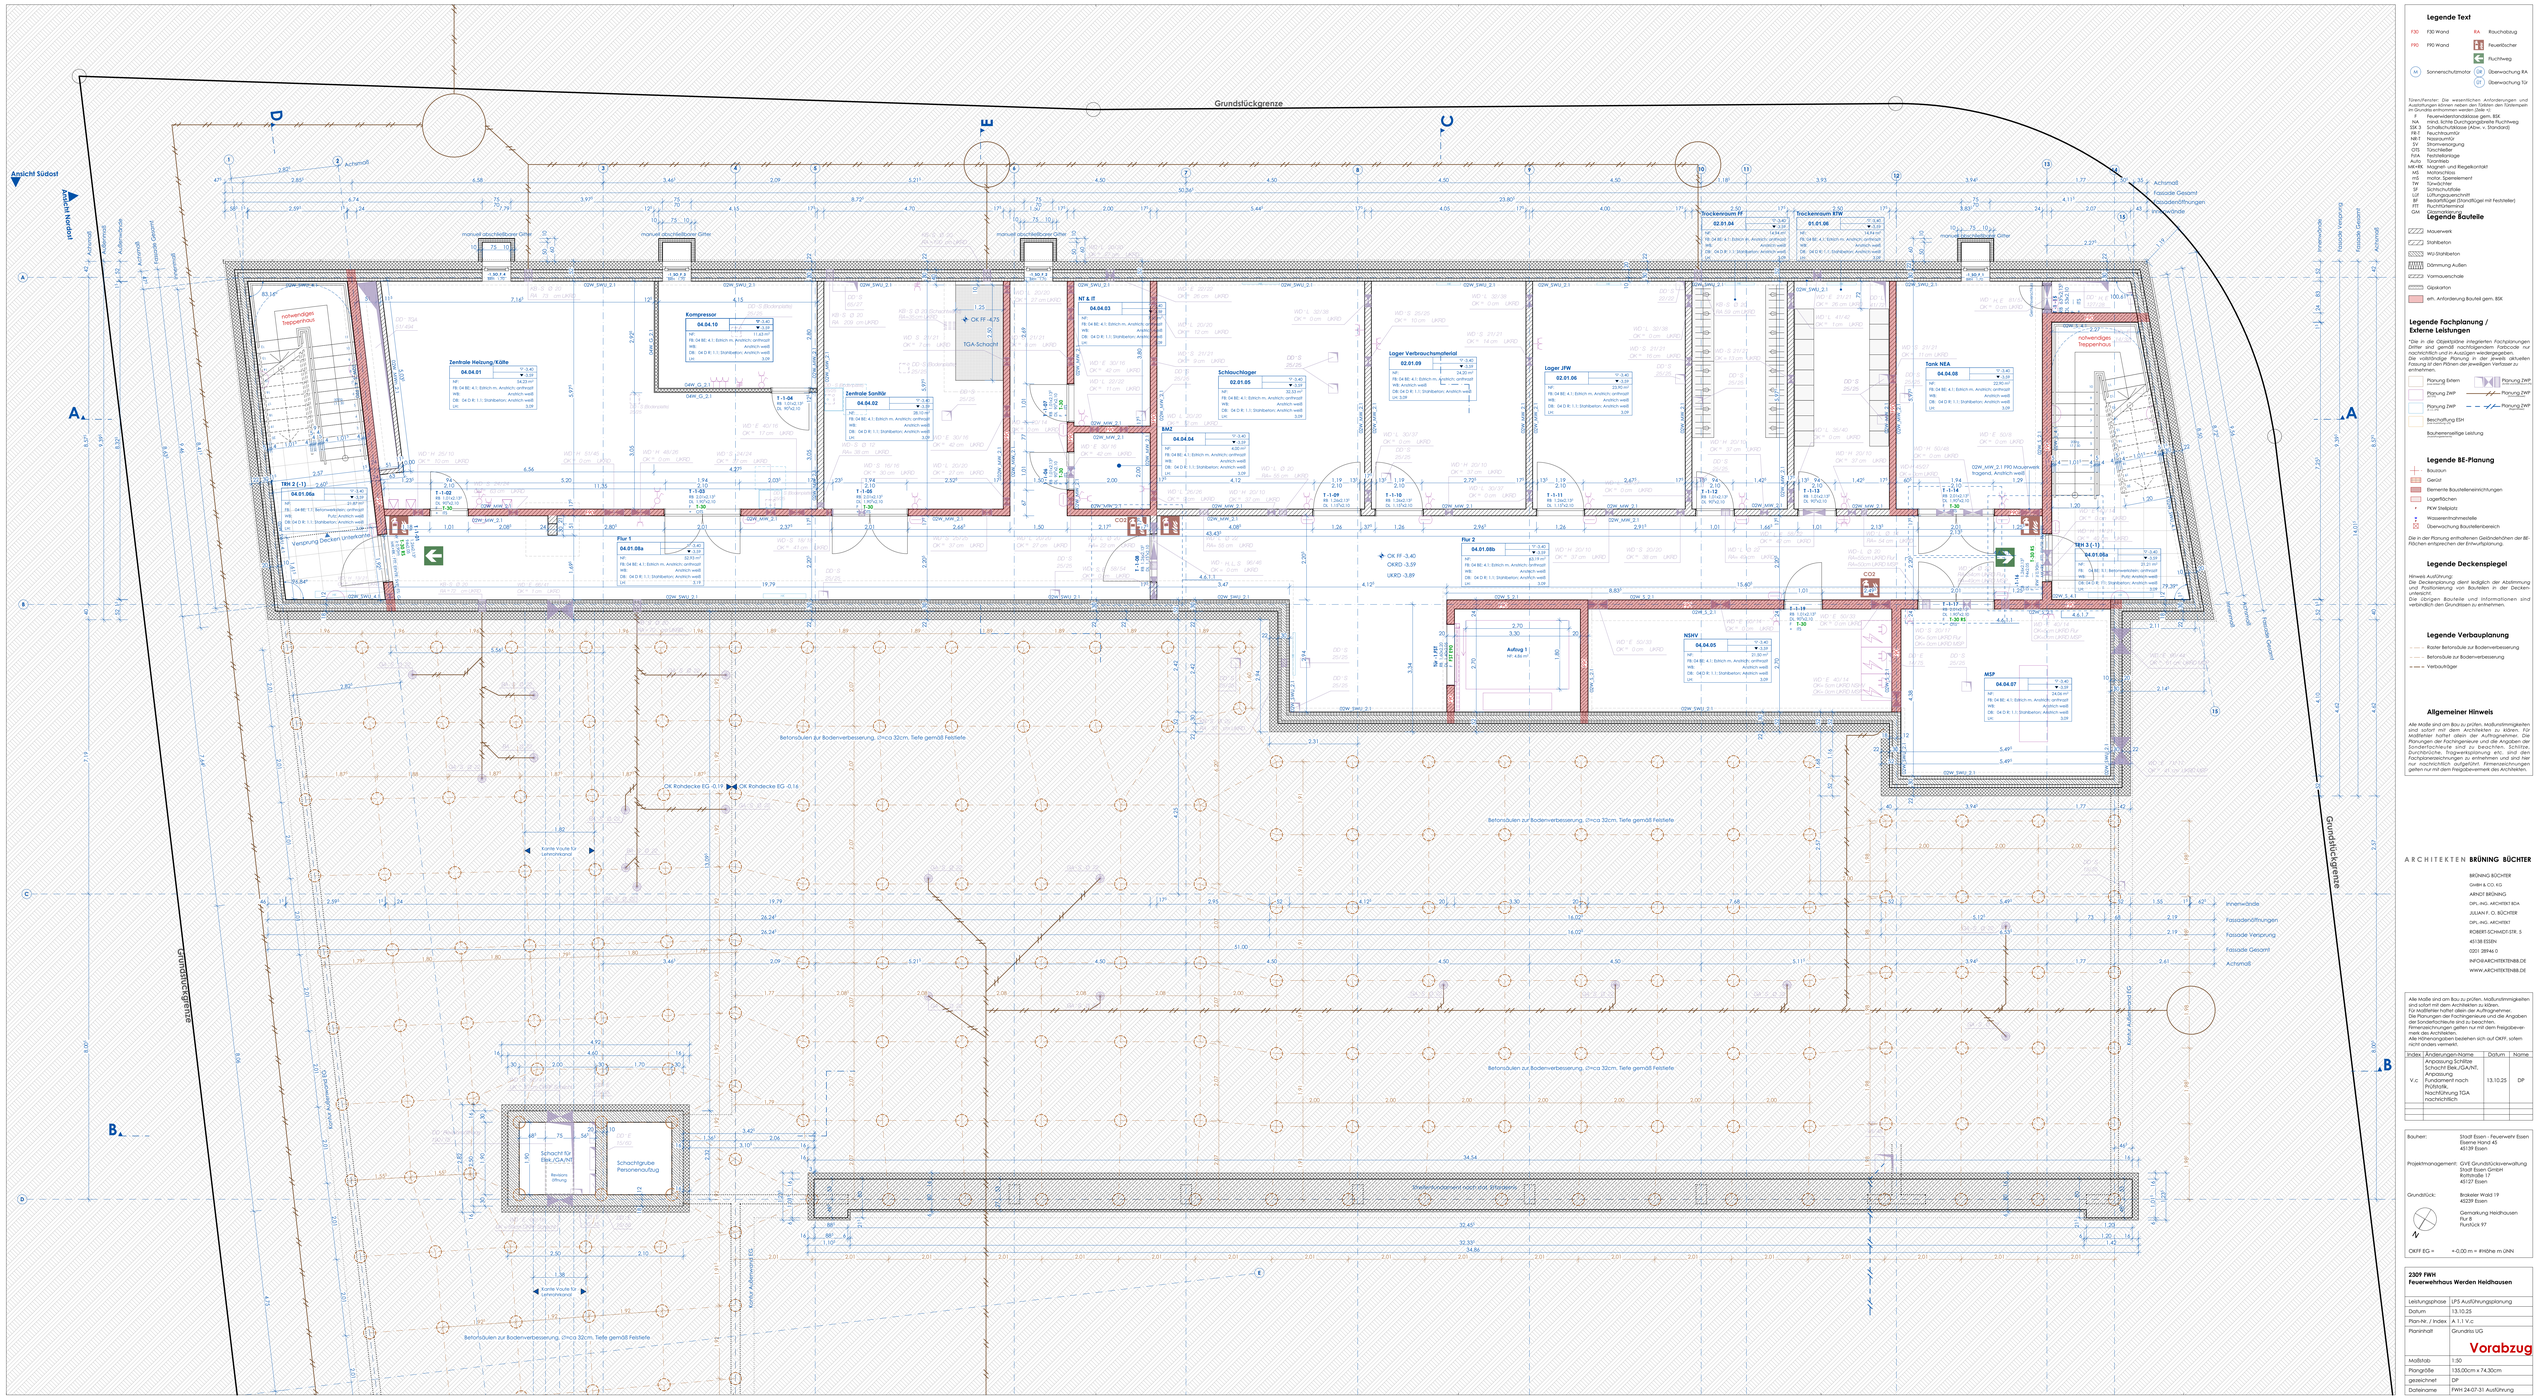

Legende Text

F30	F30 Wand	RA	Rauchabzug
F90	F90 Wand		Feuerlöscher
			Fluchtweg
M	Sonnenschutzmotor	SA	Überwachung RA
		ST	Überwachung Tür

Türen/Fenster: Die wesentlichen Anforderungen und Ausführungen können neben den Türlisten den Türlisten- und Fensterbeschreibungen entnommen werden.

F	Feuerwiderstandsklasse gem. BSK
RA	mind. lichte Durchgangslänge Fluchtweg
SK 3	Schallschutzklasse (RAnr. = Standard)
FR F	Feuchtraumtür
SK	Schlüsselkasten
SV	Stromversorgung
DTS	Türschließer
RAA	Festfeldanlage
AutoTü	Türantrieb
Obd	Obendrücker und Riegelkontakt
MS	Motorschloss
mS	motor. Sperrelement
TW	Türwächter
SF	Schirmzuhälte
BF	Bodenfreiheit (Unterkante Tür)
NF	Notausgang (Drehflügel mit Festteiler)
FTT	Fluchttürgarnitur
GH	Glashalteleiste

Legende Bauteile

- Mauerwerk
- Stahlbeton
- WU-Stahlbeton
- Dämmung Außen
- Vormauerschale
- Gipskarton
- gem. Anforderung Bauteil gem. BSK

Legende Fachplanung / Externe Leistungen

"Die in der Objektzeile integrierten Fachplanungen sind nur die zum Zeitpunkt der Ausgaben Fortschritte nur nachrichtlich und in Auszügen wiedergegeben. Die vollständige Planung in der jeweils aktuellen Fassung ist den Plänen der jeweiligen Verfasser zu entnehmen.

- Planung Estern
- Planung ZWP
- Planung ZWP
- Planung ZWP
- Planung ZWP
- Planung ZWP
- Beschriftung ESH
- Bauherrenseitige Leistung

Legende BE-Planung

- Bauraum
- Gerüst
- Elemente Bauteileinrichtungen
- Lagerflächen
- Treppe
- Wasserentnahmestelle
- Überwachung Bauteilbereich

Die in der Planung enthaltenen Geländehöhen der BE-Flächen entsprechen der Erhverfplanung.

Legende Deckenspiegel

Hinweis Ausführung:
Die Deckenplanung dient lediglich der Abstimmung und Positionierung von Bauteilen in der Decken-unterseite.
Die farblich abgegen Bauteile und Informationen sind verbindlich den Grundrissen zu entnehmen.

Legende Verbauplanung

- Rüttler Betonsäule zur Bodenverbesserung
- Betonsäule zur Bodenverbesserung
- Verbauträger

Allgemeiner Hinweis

Alle Maße sind am Bau zu prüfen. Maßunstimmigkeiten sind sofort mit dem Architekten zu klären. Für Maßfehler haftet allein der Auftragnehmer. Die Planungen der Fachingenieure und die Angaben der Sonderfachbereiche sind zu beachten. Schnitte, Ansichten und Detailzeichnungen sind den Grundrissen und Fachplanzeichnungen zu entnehmen und sind hier nur nachrichtlich aufgeführt. Firmenzeichnungen gelten nur mit dem Freigabevermerk des Architekten.

ARCHITEKTEN **BRÜNING BÜCHTER**

BRÜNING BÜCHTER
GmbH & CO. KG
ARNDT BRÜNING
DIPL.-ING. ARCHITEKT BDA
JULIANE CL. BÜCHTER
DIPL.-ING. ARCHITEKT
ROBERT-SCHMIDT-STR. 5
45138 ESSEN
0201 28946 0
INFO@ARCHITEKTENBB.DE
WWW.ARCHITEKTENBB.DE

Alle Maße sind am Bau zu prüfen. Maßunstimmigkeiten sind sofort mit dem Architekten zu klären.
Für Maßfehler haftet allein der Auftragnehmer.
Die Planungen der Fachingenieure und die Angaben der Sonderfachbereiche sind zu beachten.
Firmenzeichnungen gelten nur mit dem Freigabevermerk des Architekten.
Alle Höhenangaben beziehen sich auf OKFF, sofern nicht anders vermerkt.

Index	Änderungen/Name	Datum	Name
V.c	Anpassung Schächte Bek./GA/NT, Anpassung Fundament nach Prüfstatik, Nachführung TGA nachrichtlich	13.10.25	DP

Bauherr:	Stadt Essen - Feuerwehr Essen Eiserne Hand 45 45139 Essen
Projektmanagement:	GVE Grundstücksverwaltung Stadt Essen GmbH Rathaustße 17 45127 Essen
Grundstück:	Brokeler Wald 19 45239 Essen
	Gemarkung Heidhausen Flur 8 Flurstück 97

OKFF EG = +-0,00 m = #Höhe m üNN

2309 FWH
Feuerwehrhaus Werden Heidhausen

Leistungsphase	LPS Ausführungsplanung
Datum	13.10.25
Plan-Nr. / Index	A.1.1 V.c
Planinhalt	Grundriss UG
Maßstab	1:50
Plangröße	133,00cm x 74,30cm
gezeichnet	DP
Dateiname	FWH 24-07-31 Ausführung

Vorabzug