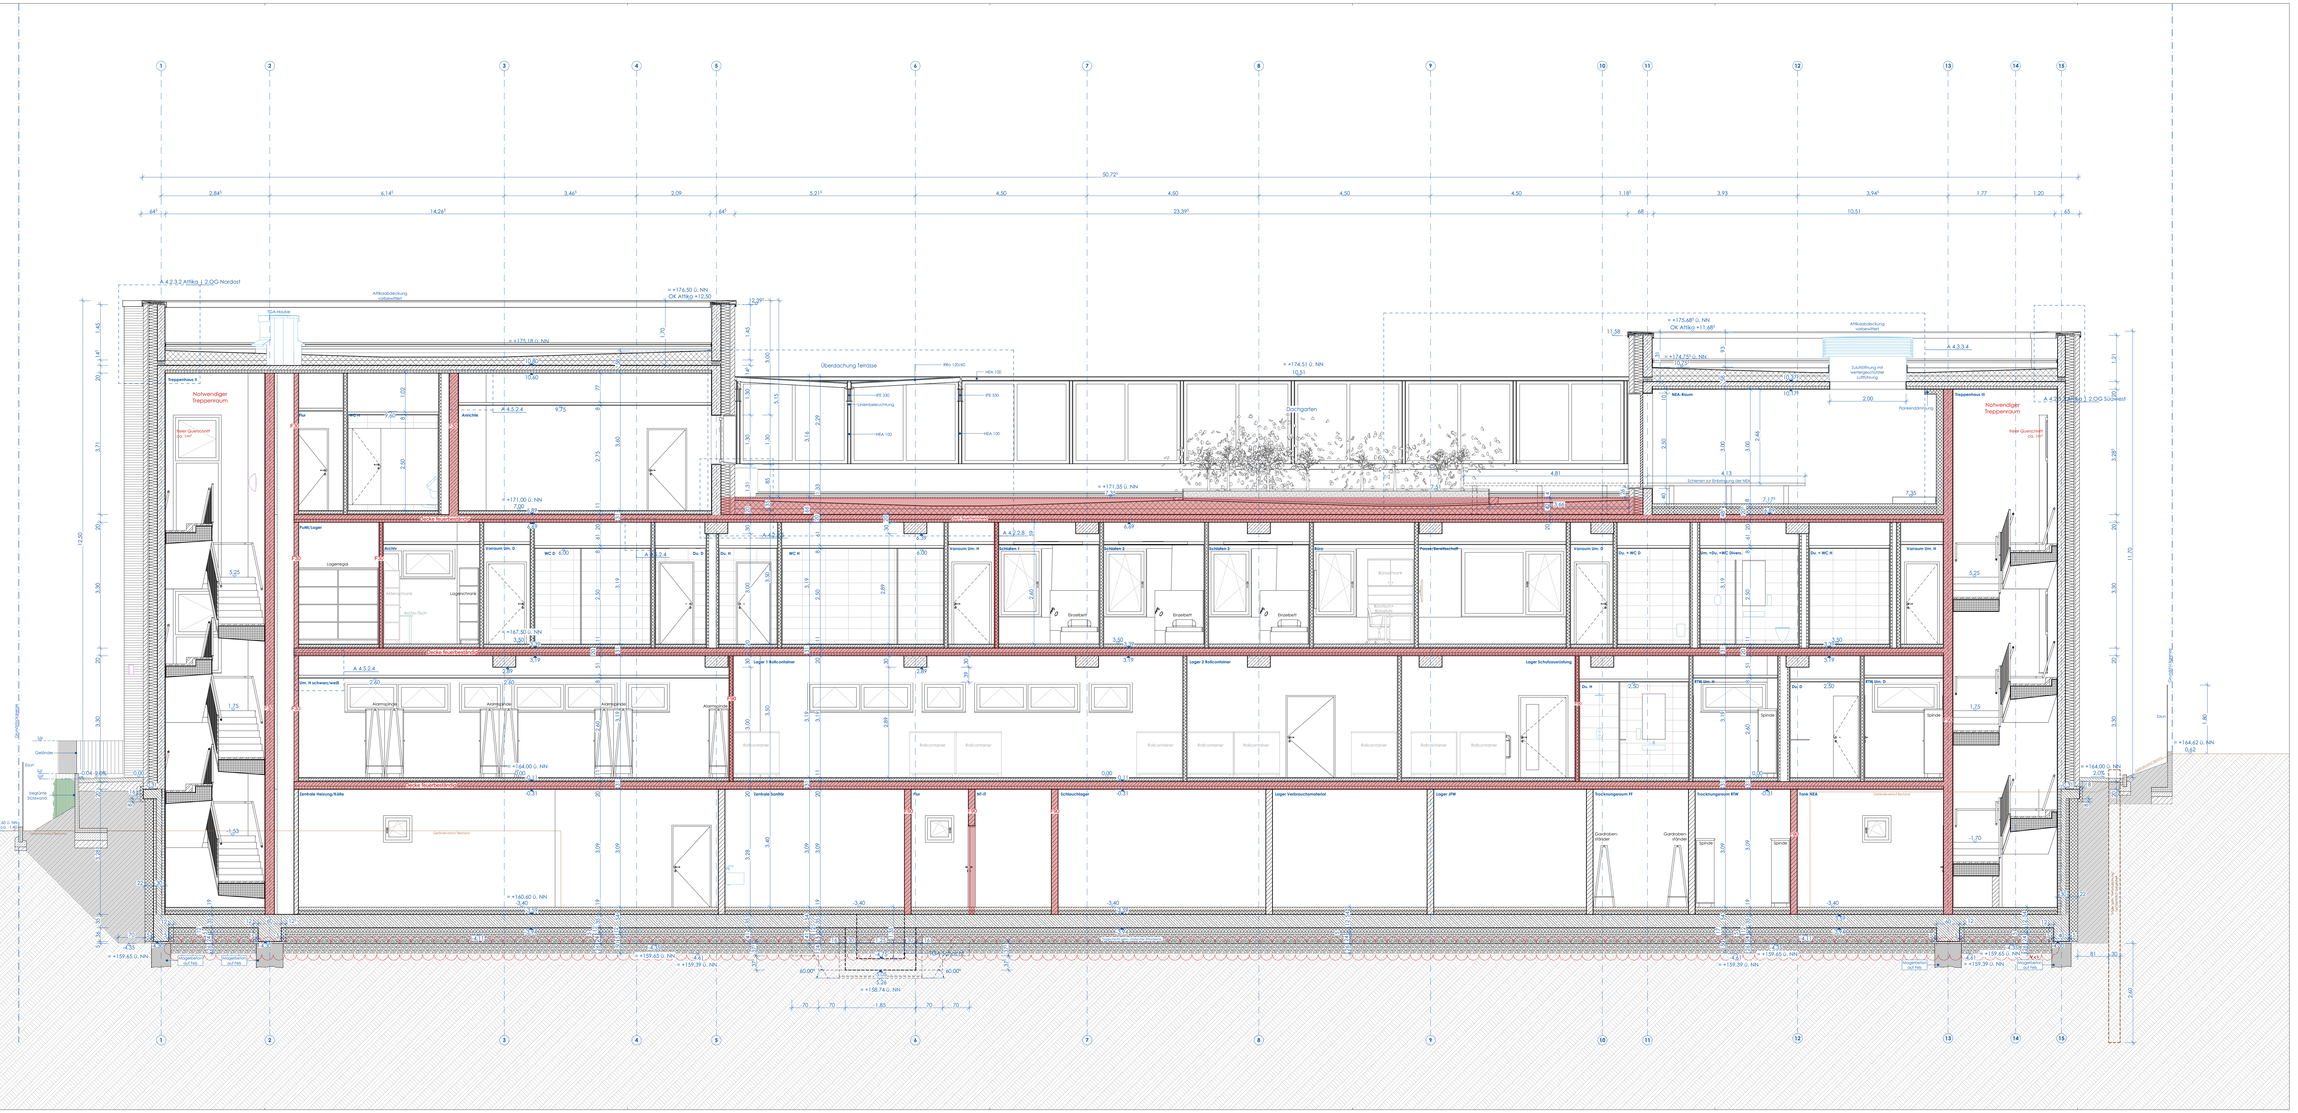
A 4.2.3.2 Attika | 2.OG Nordost
= 176,50 ü. NN
OK Attika +12,50
= 174,18 ü. NN
Attikaabdeckung vorbereitet
GA-Haube
Treppenhaus II
Notwendiger Treppenraum
Freier Querschnitt ca. 1m²
Flur
Archiv
A 4.5.2.4
Überdachung Terrasse
Rhs 120x60
HEA 100
IPE 330
Unterbelüftung
= 171,35 ü. NN
Durchgefärbt
= 174,51 ü. NN
10,51
= 175,68 ü. NN
OK Attika +11,68
= 174,70 ü. NN
Zuluftöffnung mit wetterge-schützter Lüftung
Attikaabdeckung vorbereitet
A 4.3.3.4
MEA Raum
Parkendämpfung
Schienen zur Befestigung der MEA
Treppenhaus III
A 4.2.3.1 Attika | 2.OG Südwest
= 171,00 ü. NN
7,00
Putz-Lager
Lagerregal
Archivschranke
Lagerschrank
Archiv-Tisch
Vorraum Dm. O
WC O
6,00
A 4.5.2.4
Du. O
Ov. H
WC H
4,00
Vorraum Dm. H
Schleifen 1
Schleifen 2
6,89
Ersatzteil
Sitzp.
Pissoir/Kendlbecken
Vorraum Dm. O
Ov. + WC O
Dm. +Ov. +WC Divers.
Ov. + WC H
Vorraum Dm. H
= 167,50 ü. NN
3,50
Decke Kellergeschoss
A 4.5.2.4
Dm. H schwarz/weiß
2,90
Abstellgitter
Lager 1 Balkoncontainer
Balkoncontainer
Lager 2 Balkoncontainer
Lager Schutzausrüstung
Dv. H
2,50
RTW Dm. H
Spinde
Dv. O
RTW Dm. O
= 164,00 ü. NN
0,00
Zentrale Heizung/Kälte
Gebäudeerdreich Reckord
Zentrale Sanitär
Flur
NS-H
Schleuchkegel
Lager Verbrauchsmaterial
Lager JFW
Trockenraum FF
Trockenraum RTW
Gerätraben-ständer
Spinde
Tank MEA
Gebäudeerdreich Reckord
= 160,60 ü. NN
3,40
= 158,74 ü. NN
= 164,62 ü. NN
0,62
= 159,65 ü. NN
= 159,39 ü. NN
= 157,65 ü. NN
= 159,39 ü. NN
Baugrube
Geländer
Stufe
Geländer
Geländer
Geländer