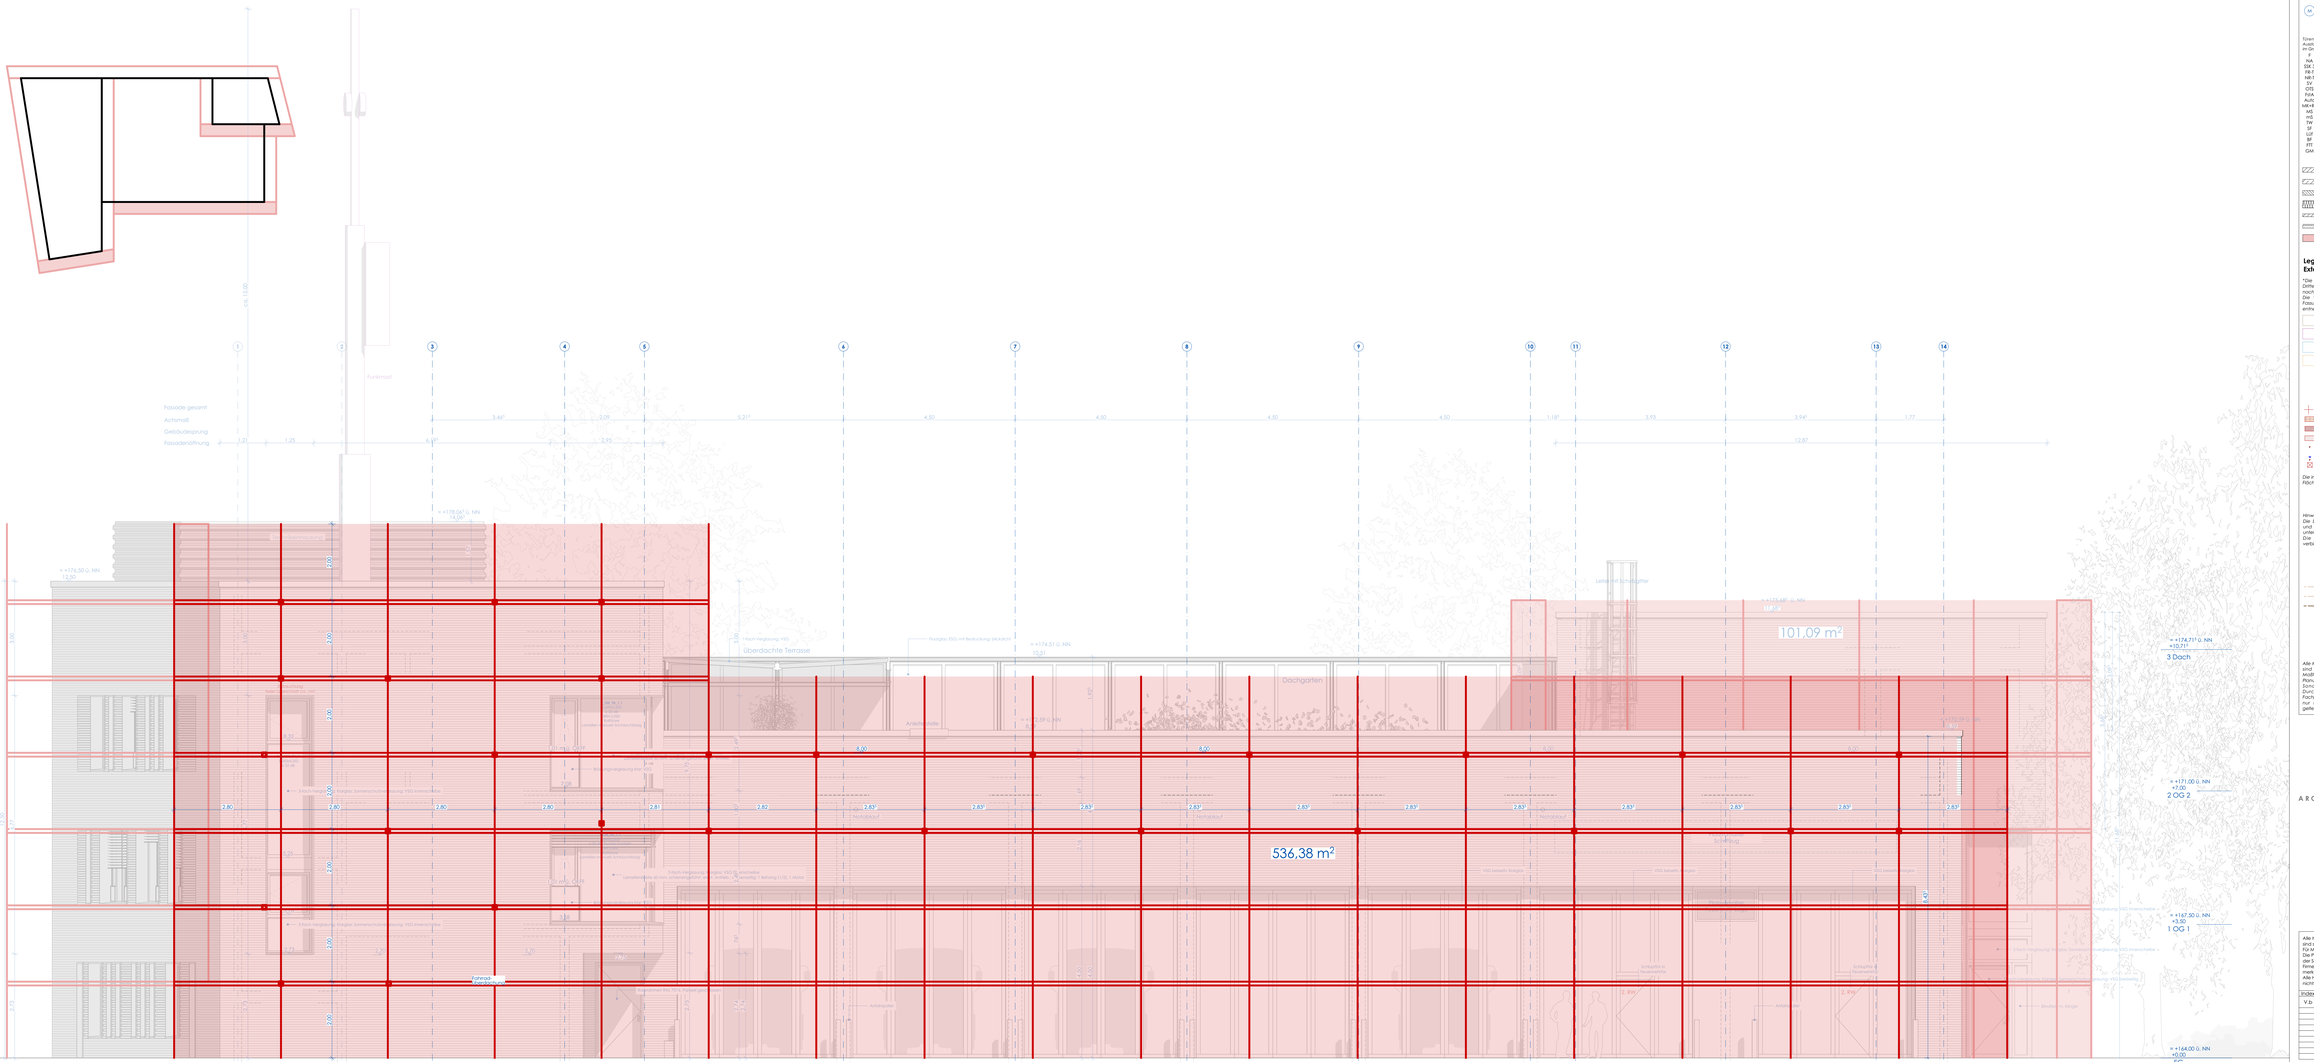

Legende Text

F30	F30 Wand	RA	Rauchabzug
F90	F90 Wand		Feuerlöscher
			Fluchtweg
M	Sonnenschutzmotor	OR	Überwachung RA
		OT	Überwachung Tür

Türen/Fenster: Die wesentlichen Anforderungen und Ausstattungen können neben den Türlisten den Türlisenplan, Fensterlisten entnommen werden.

F	Feuerwiderstandsklasse gem. BSK
NA	mind. lichte Durchgangsbreite Fluchtweg
SK 3	Schallschutzklasse (KfW- u. Standard)
FR T	Feuchtraumtür
SS	Sicherheitsschloss
SV	Stromversorgung
DTS	Türschließer
FHA	Festhaltevorrage
Auto.	Türantrieb
RK	Riegelkontakt und Riegelkontakt
MS	Motorschloss
mS	motor. Sperrelement
TW	Türwächter
SF	Sicherheitsfolie
EL	Elektrische Verriegelt
BF	Bedienflügel (Standflügel mit Festteller)
FTT	Fluchttürterminal
GW	Glasmarkierung

Legende Bauteile

- Mauerwerk
- Stahlbeton
- WU-Stahlbeton
- Dämmung Außen
- Vormauerschale
- Gipskarton
- ein. Anforderung Bauteil gem. BSK

Legende Fachplanung / Externe Leistungen

**Die in die Objektpläne integrierten Fachplanungen sind nur zur Information eingestellt. Fortlaufende nur nachrichtlich und in Auszügen weitergegeben. Die vollständige Planung in der jeweils aktuellen Fassung ist den Plänen der jeweiligen Verfasser zu entnehmen.*

- Planung Extern
- Planung ZWP
- Planung ZWP
- Beschaffung ESH
- Bauherrenseitige Leistung

Legende BE-Planung

- Bauzaun
- Gerüst
- Elementte Baustelleneinrichtungen
- Lagerflächen
- PKW Stellplatz
- Wasserentnahmestelle
- Überwachung Baustellenbereich

Die in der Planung enthaltenen Geländehöhen der BE-Flächen entsprechen der Einmaßplanung.

Legende Deckenspiegel

Hinweis Ausführung:
Die Deckenplanung dient lediglich der Abstimmung und Positionierung von Bauteilen in der Deckenebene.
Die farblich gekennzeichneten Bauteile und Informationen sind verbindlich den Grundrissen zu entnehmen.

Legende Verbauplanung

- Rüttler Betonsäule zur Bodenverbesserung
- Betonsäule zur Bodenverbesserung
- Verbauträger

Allgemeiner Hinweis

Alle Maße sind am Bau zu prüfen. Maßunstimmigkeiten sind sofort mit dem Architekten zu klären. Für Maßfehler haftet allein der Auftragnehmer. Die Planungen der Fachingenieure und die Angaben der Sonderfachbereiche sind zu berücksichtigen. Schnitte, Ansichten und Detailzeichnungen sind den Grundrissen und Fachplanerzeichnungen zu entnehmen und sind hier nur nachrichtlich aufgeführt. Firmenzeichnungen gelten nur mit dem Freigabevermerk des Architekten.

ARCHITEKTEN **BRÜNING BÜCHTER**

BRÜNING BÜCHTER
GmbH & CO. KG
ARNDT BRÜNING
DIPL.-ING. ARCHITEKT BDA
JULIANE C. BÜCHTER
DIPL.-ING. ARCHITEKT
ROBERT-SCHMIDT-STR. 5
45138 ESSEN
0201 28946 0
INFO@ARCHITEKTENBB.DE
WWW.ARCHITEKTENBB.DE

Alle Maße sind am Bau zu prüfen. Maßunstimmigkeiten sind sofort mit dem Architekten zu klären.
Für Maßfehler haftet allein der Auftragnehmer.
Die Planungen der Fachingenieure und die Angaben der Sonderfachbereiche sind zu beachten.
Firmenzeichnungen gelten nur mit dem Freigabevermerk des Architekten.
Alle Höhenangaben beziehen sich auf OKFF, sofern nicht anders vermerkt.

Index	Änderungen-Name	Datum	Name
V.b		11.08.25	

Bauherr:	Stadt Essen - Feuerwehr Essen Eiserne Hand 45 45139 Essen
Projektmanagement:	GVE Grundstücksverwaltung Stadt Essen GmbH Rathaustße 17 45127 Essen
Grundstück:	Brokeler Weid 19 45239 Essen Gemarkung Heidhausen Flur 8 Flurstück 97
OKFF EG =	=0,00 m = #Höhe m üNN

2309 FWH
Feuerwehrhaus Werden Heidhausen

Leistungsphase	LPS Ausführungsplanung
Datum	11.08.25
Plan-Nr. / Index	A 3.10 V.b
Planinhalt	Gerüst und Gerüstankerplan Nordwest
Maßstab	1:50
Plangröße	133,00cm x 74,30cm
gezeichnet	DP
Dateiname	FWH 24-07-31 Ausführung

Vorabzug