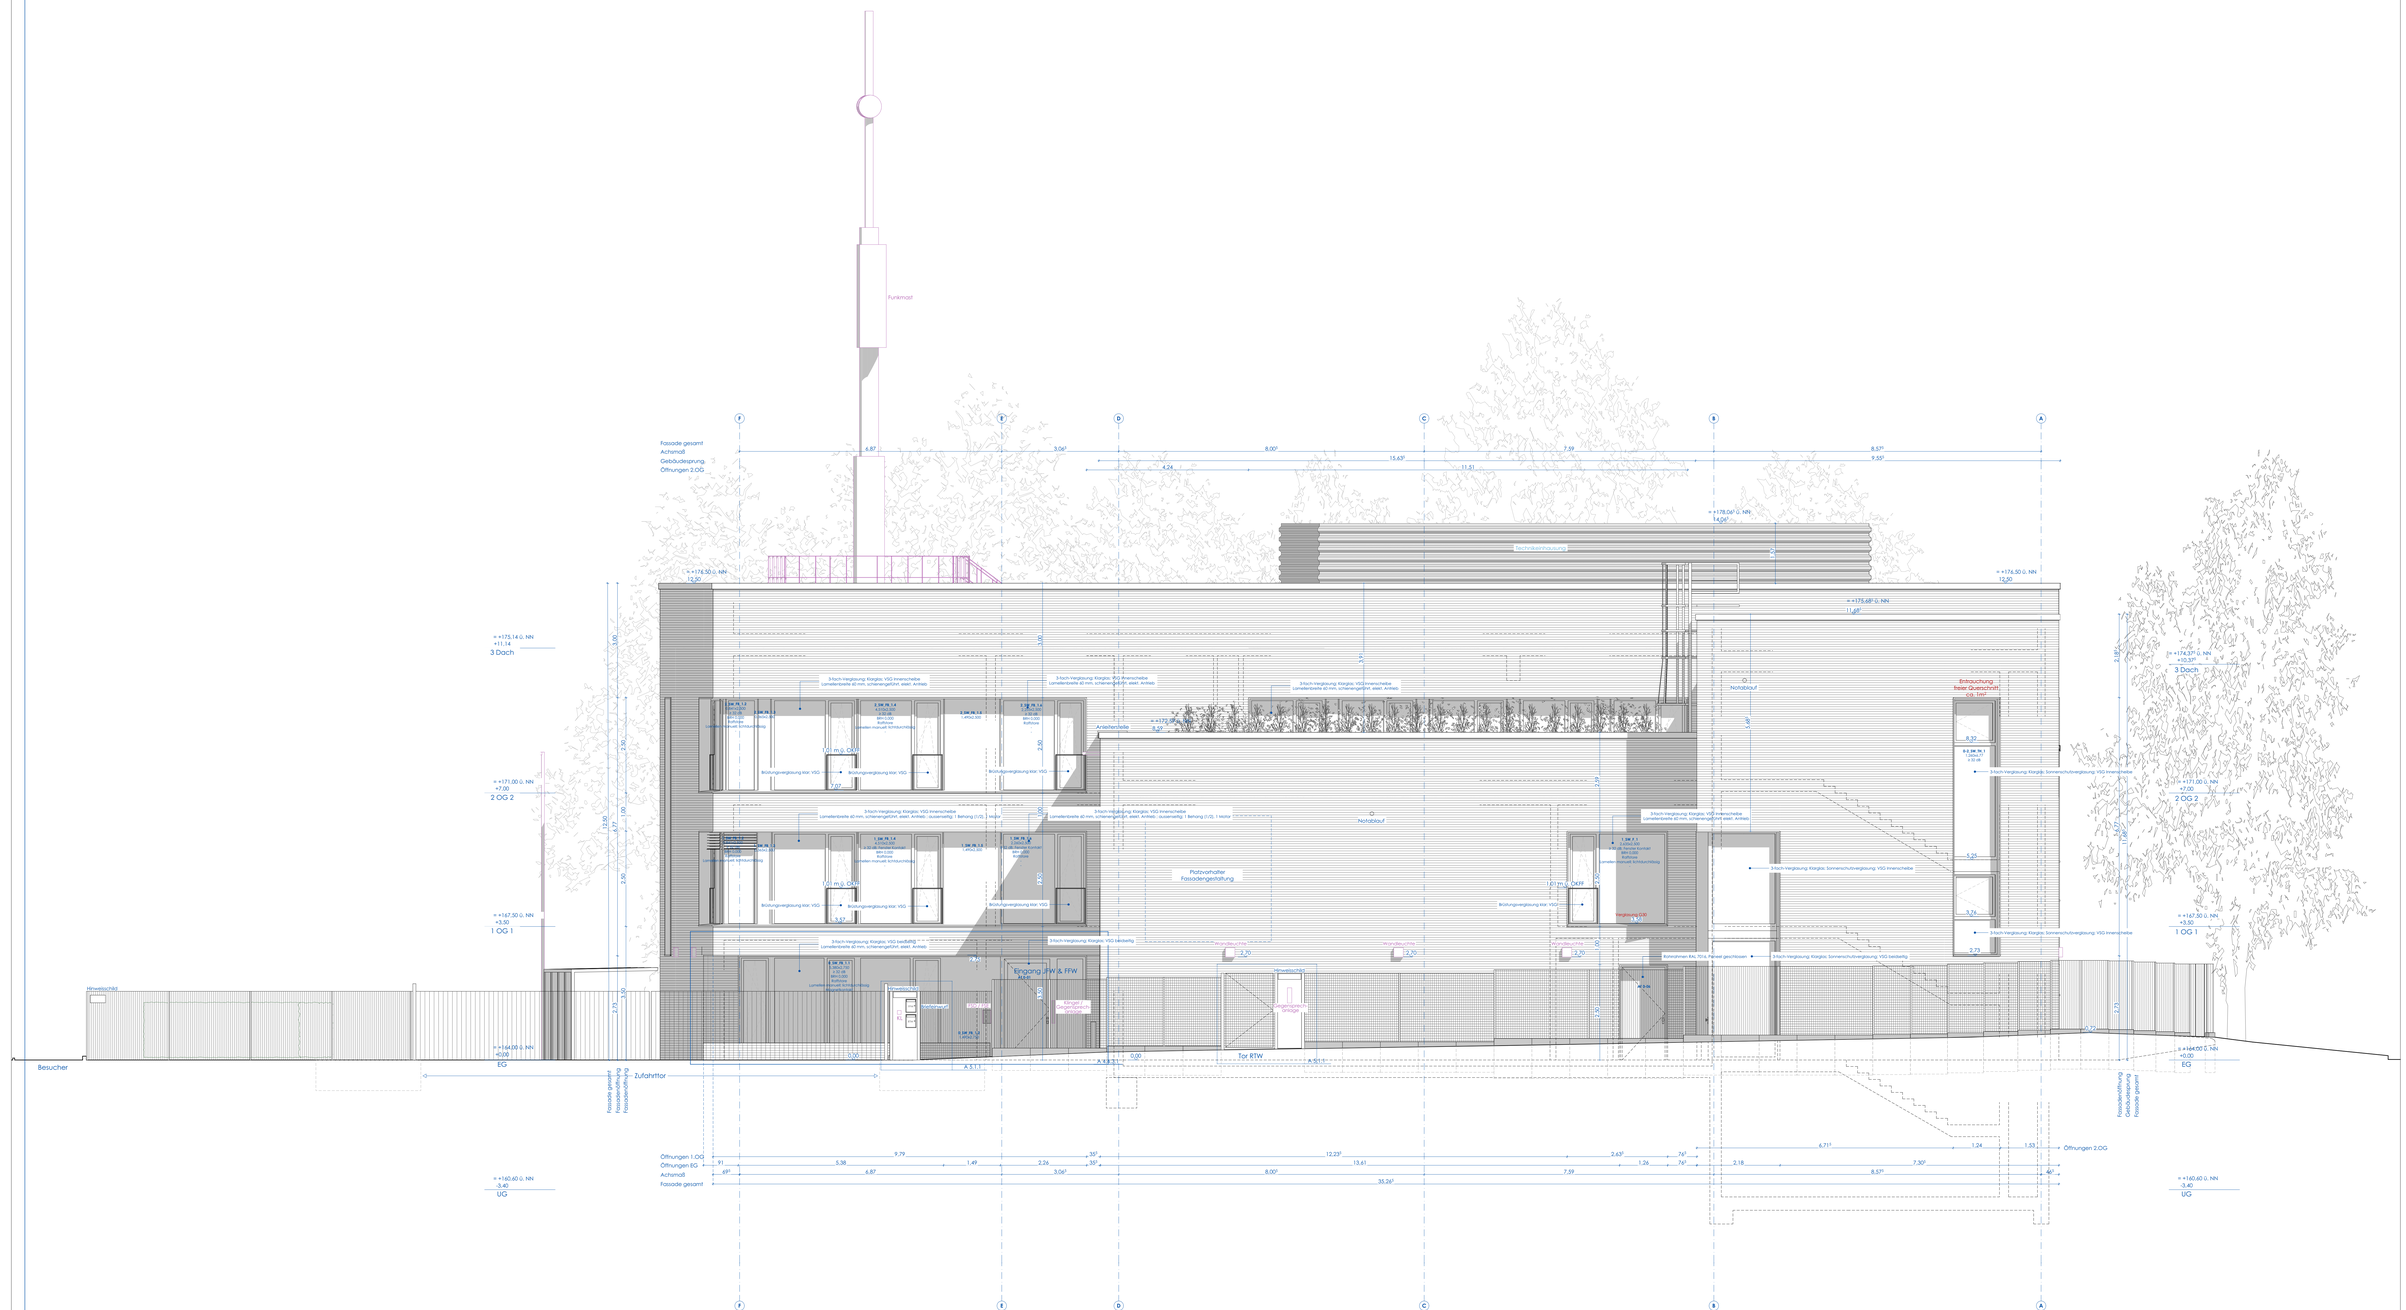

Legende Text

F30	F30 Wand	RA	Rauchabzug
F90	F90 Wand		Feuerlöscher
			Fluchtweg
M	Sonnenschutzmotor	OA	Überwachung RA
		ÜT	Überwachung Tür

Türen/Fenster: Die wesentlichen Anforderungen und Ausführungen können neben den Türlisten den Türlisteinpass. Folgende Abkürzungen werden verwendet:

F	Feuerwiderstandsklasse gem. BSK
RA	mind. lichte Durchgangsbreite Fluchtweg
SK 3	Schallschutzklasse (ASK= v. Standard)
FR T	Feuchtraumtür
SS	Schallschutz
SV	Stromversorgung
OTS	Türschließer
RAA	Festfeldanlage
Auto.	Türantrieb
RK	Riegelkontakt und Riegelkontakt
MS	Motorschloss
mS	motor. Sperrelement
TW	Türwächter
SF	Sicherheitsfolie
NT	Notentriegelung extrit
BF	Bedienflügel (Standflügel mit Festfeller)
FTT	Fluchttürsteuerung
GAK	Glasmarkierung

Legende Bauteile

- Mauerwerk
- Stahlbeton
- WU-Stahlbeton
- Dämmung Außen
- Vormauerschale
- Gipskarton
- ein. Anforderung Bauteil gem. BSK

Legende Fachplanung / Externe Leistungen

**Die in der Objektpläne integrierten Fachplanungen sind nur als Hinweis zu verstehen, genehmen Fortcode nur nachrichtlich und in Auszügen wiedergegeben. Die vollständige Planung in der jeweils aktuellen Fassung ist den Plänen der jeweiligen Verfasser zu entnehmen.*

- Planung Extern / Planung ZWP
- Planung ZWP / Planung ZWP
- Planung ZWP / Planung ZWP
- Beschaffung ESH
- Bauherrenseitige Leistung

Legende BE-Planung

- Bauzaun
- Gerüst
- Elementte Baustelleneinrichtungen
- Lagerflächen
- PKW Stellplatz
- Wasserentnahmestelle
- Überwachung Baustellenbereich

Die in der Planung enthaltenen Geländehöhen der BE-Flächen entsprechen der Erhverpflanzung.

Legende Deckenspiegel

Hinweis Ausführung:
Die Deckenplanung dient lediglich der Abstimmung und Positionierung von Bauteilen in der Deckenebene.
Die farblich dargestellten Bauteile und Informationen sind verbindlich den Grundrissen zu entnehmen.

Legende Verbauplanung

- Raster Betonstütze zur Bodenverbesserung
- Betonstütze zur Bodenverbesserung
- Verbauträger

Allgemeiner Hinweis

Alle Maße sind am Bau zu prüfen. Maßunstimmigkeiten sind sofort mit dem Architekten zu klären. Für Maßfehler haftet allein der Auftragnehmer. Die Planungen der Fachingenieure und die Angaben der Sonderfachpläne sind zu beachten. Fernerweiterungen gelten nur mit dem Freigabevermerk des Architekten.
Alle Höhenangaben beziehen sich auf OKFF, sofern nicht anders vermerkt.

ARCHITEKTEN BRÜNING BÜCHTER

BRÜNING BÜCHTER
GmbH & CO. KG
ARNDT BRÜNING
DIPL.-ING. ARCHITEKT BDA
JULIANE C. BÜCHTER
DIPL.-ING. ARCHITEKT
ROBERT-SCHMIDT-STR. 5
45138 ESSEN
0201 28946 0
INFO@ARCHITEKTENBB.DE
WWW.ARCHITEKTENBB.DE

Index	Änderungen-Name	Datum	Name
V.b		11.08.25	

Bauherr:	Stadt Essen - Feuerwehr Essen Eiserne Hand 45 45139 Essen
Projektmanagement:	GVE Grundstücksverwaltung Stadt Essen GmbH Rathaustube 17 45127 Essen
Grundstück:	Brokeler Wald 19 45239 Essen Gemarkung Heidhausen Flur 8 Flurstück 97

OKFF EG = ±0,00 m = #Höhe m üNN

2309 FWH
Feuerwehrhaus Werden Heidhausen

Leistungsphase	LPS Ausführungsplanung
Datum	11.08.25
Plan-Nr. / Index	A 3.2 V.b
Planinhalt	Ansicht Südwest
	Vorabzug
Maßstab	1:50
Plangröße	133,00cm x 74,30cm
gezeichnet	DP
Dateiname	FWH 24-07-31 Ausführung