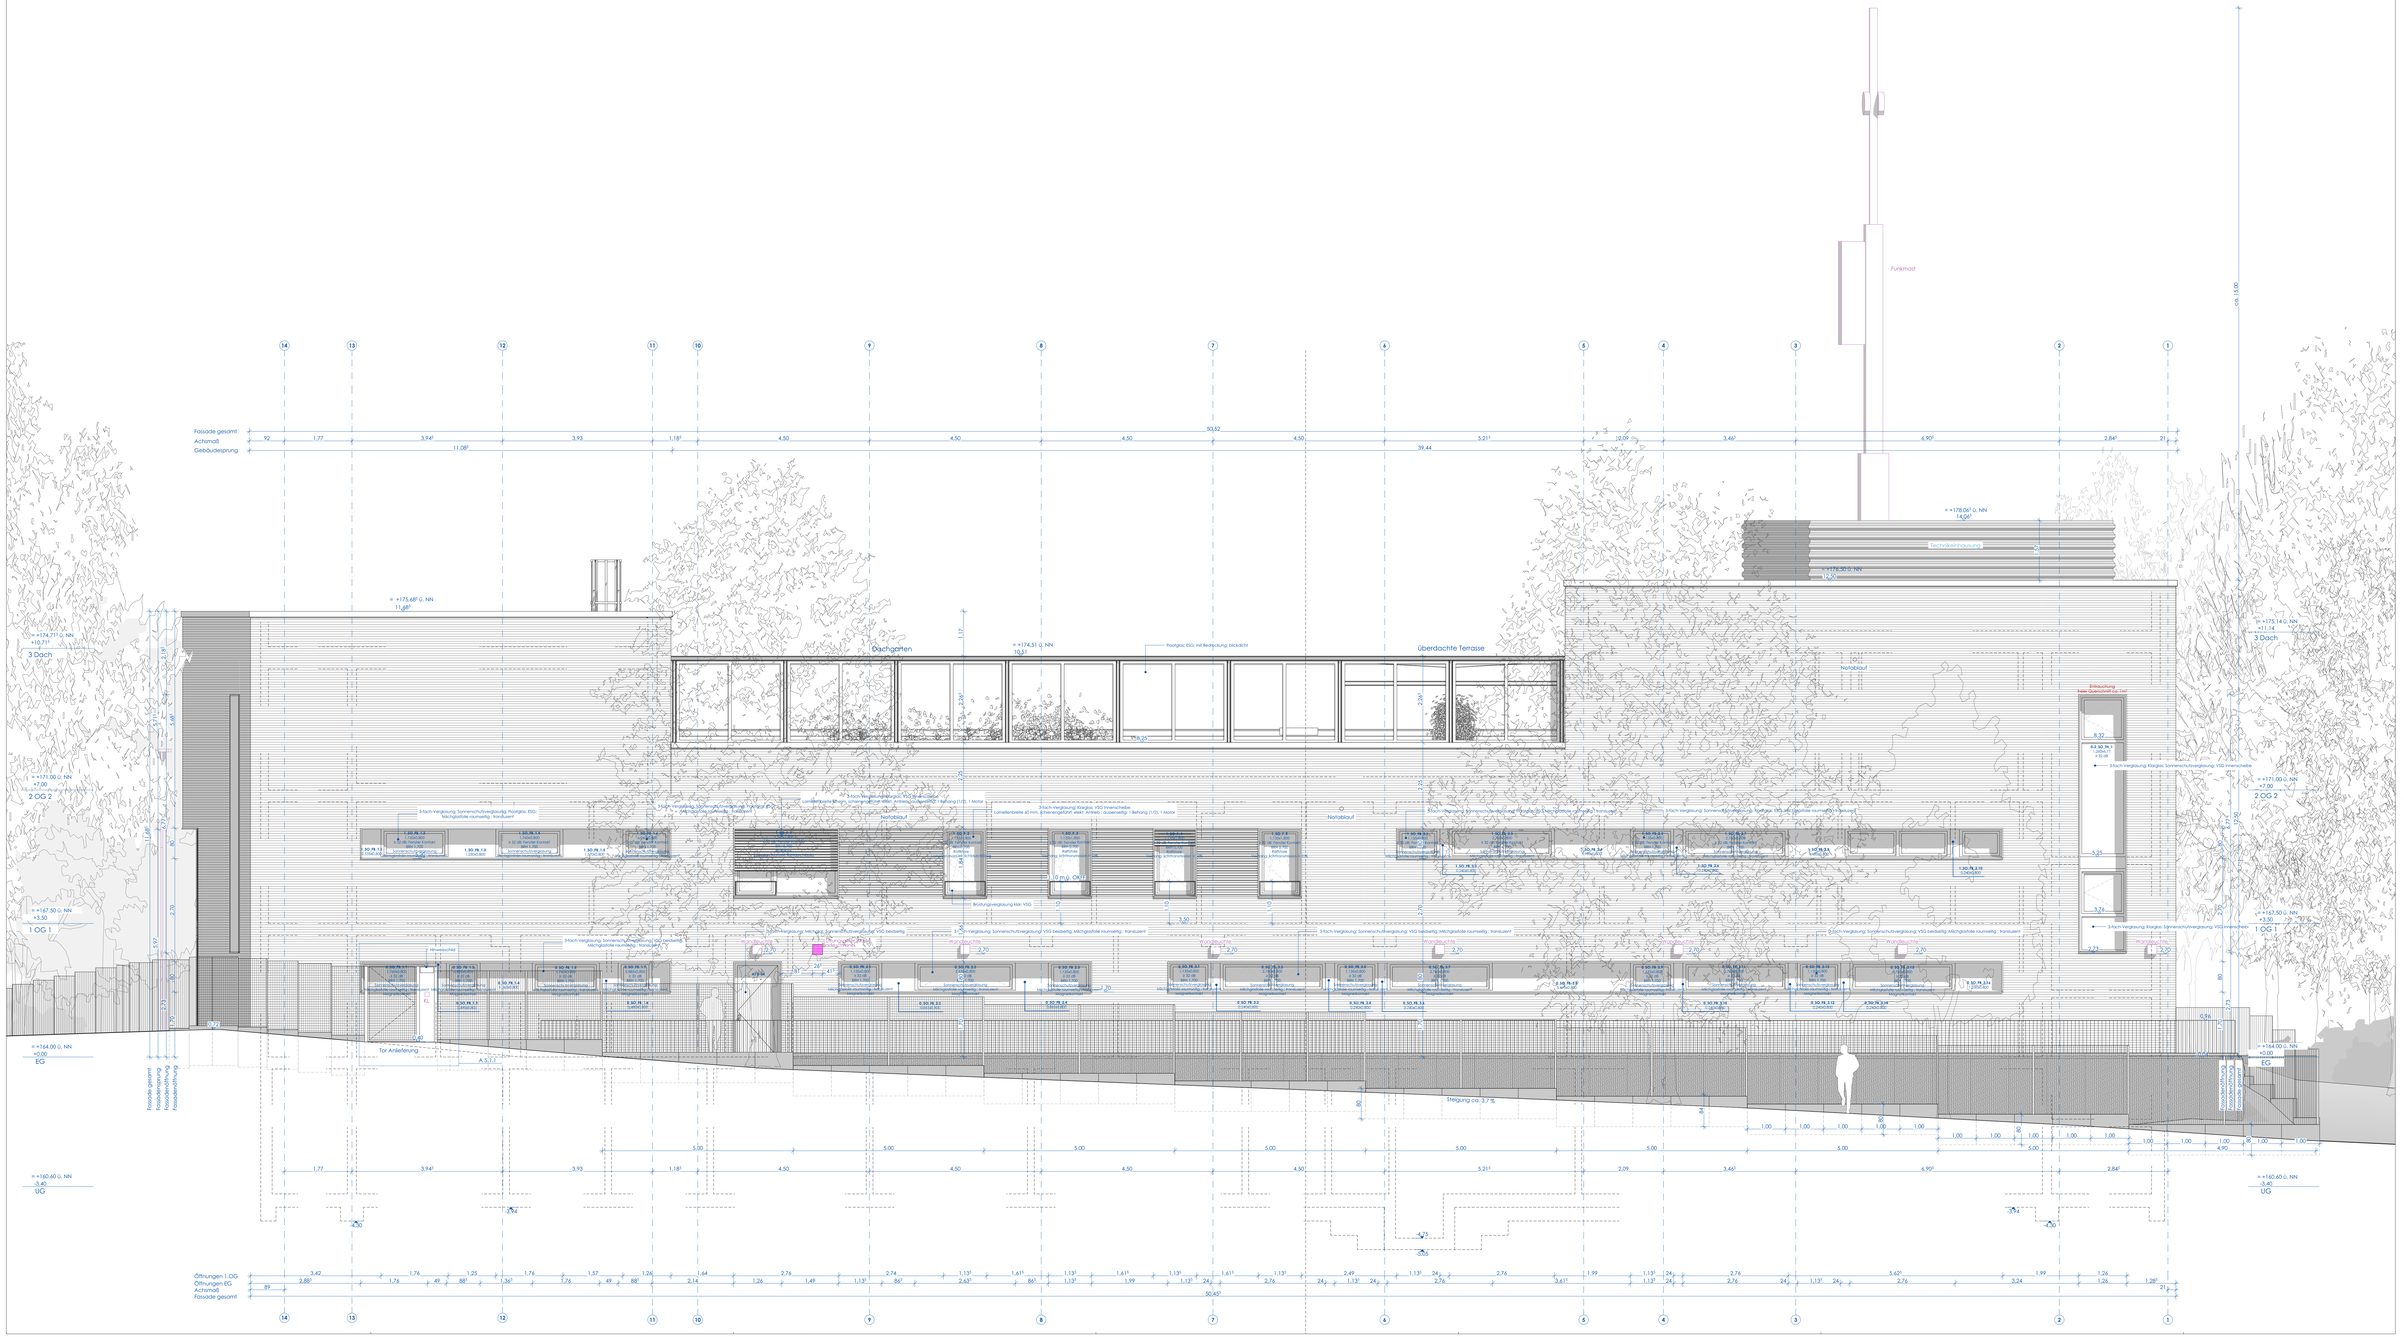

Legende Text

F30	F30 Wand	RA	Rauchabzug
F90	F90 Wand		Feuerlöscher
			Fluchtweg
M	Sonnenschutzmotor	OA	Überwachung RA
		ÜT	Überwachung Tür

Türen/Fenster: Die wesentlichen Anforderungen und Ausführungen können neben den Türlisten den Türlisenplan, Fensterlisten entnommen werden.

T	Feuerwiderstandsklasse gem. BSK
RA	mind. lichte Durchgangsbreite Fluchtweg
SK 3	Schallschutzklasse (RAW = Standard)
FR T	Feuchtraumtür
SV	Sicherheitsverglasung
SV	Stromversorgung
OTS	Türschließer
FVA	Festfeldanlage
Aufb.	Türgriffset
TZ	Türzuhaltung und Riegelkontakt
MS	Motorschloss
mS	motor. Sperrelement
TW	Türwächter
SF	Sicherheitsfolie
BT	Brandschutzverglasung EI30
BF	Notausgangstür (Standflügel mit Festfeldern)
FTT	Fluchttürgriffset
GM	Glasmarkierung

Legende Bauteile

- Mauerwerk
- Stahlbeton
- WU-Stahlbeton
- Dämmung Außen
- Vormauerschale
- Gipskarton
- gem. Anforderung Bauteil gem. BSK

Legende Fachplanung / Externe Leistungen

**Die in die Objektpläne integrierten Fachplanungen sind nur für die Koordination angedeutet. Fortlaufend nur nachrichtlich und in Auszügen wiedergegeben. Die vollständige Planung in der jeweils aktuellen Fassung ist den Plänen der jeweiligen Vertasser zu entnehmen.*

- Planung Extern / Planung ZWP
- Planung ZWP / Planung ZWP
- Planung ZWP / Planung ZWP
- Beschaffung FSH
- Bauherrenseitige Leistung

Legende BE-Planung

- Bauzaun
- Gerüst
- Elemente Baustelleneinrichtungen
- Lagerflächen
- PKW Stellplatz
- Wasserentnahmestelle
- Überwachung Baustellenbereich

Die in der Planung enthaltenen Geländehöhen der BE-Flächen entsprechen der Erhverfsplanung.

Legende Deckenspiegel

Hinweis Ausführung:
Die Deckenplanung dient lediglich der Abstimmung und Positionierung von Bauteilen in der Deckenuntersicht.
Alle übrigen Bauteile und Informationen sind verbindlich den Grundrissen zu entnehmen.

Legende Verbauplanung

- Raster Betonsäule zur Bodenverbesserung
- Betonsäule zur Bodenverbesserung
- Verbauträger

Allgemeiner Hinweis

Alle Maße sind am Bau zu prüfen. Maßunstimmigkeiten sind sofort mit dem Architekten zu klären. Für Maßfehler haftet allein der Auftragnehmer. Die Planungen der Fachingenieure und die Angaben der Sonderfachleute sind zu beachten. Schnitte, Ansichten, Detailzeichnungen sind immer in Verbindung mit Fachplanerzeichnungen zu entnehmen und sind hier nur nachrichtlich aufgeführt. Firmenzeichnungen gelten nur mit dem Freigabevermerk des Architekten.

ARCHITEKTEN **BRÜNING BÜCHTER**

BRÜNING BÜCHTER
GmbH & CO. KG

ARNDT BRÜNING
DIPL.-ING. ARCHITEKT BDA

JULIANE C. BÜCHTER
DIPL.-ING. ARCHITEKT

ROBERT-SCHMIDT-STR. 5
45138 ESSEN
0201 28946 0
INFO@ARCHITEKTEN88.DE
WWW.ARCHITEKTEN88.DE

Alle Maße sind am Bau zu prüfen. Maßunstimmigkeiten sind sofort mit dem Architekten zu klären.
Für etaitfehler haftet allein der Auftragnehmer.
Die Planungen der Fachingenieure und die Angaben der Sonderfachleute sind zu beachten.
Firmenzeichnungen gelten nur mit dem Freigabevermerk des Architekten.
Alle Höhenangaben beziehen sich auf OKFF, sofern nicht anders vermerkt.

Index	Änderungen-Name	Datum	Name
V.0.		11.08.25	

Bauherr:	Stadt Essen - Feuerwehr Essen Eiserne Hand 45 45139 Essen
Projektmanagement:	GVE Grundstücksverwaltung Stadt Essen GmbH Rathaustor 11 45127 Essen
Grundstück:	Brokeler Wald 19 45239 Essen Gemarkung Heidhausen Flur 8 Flurstück 97

OKFF EG = +0,00 m = #Höhe m üNN

2309 FWH
Feuerwehrhaus Werden Heidhausen

Leistungsphase	LPS Ausführungsplanung
Datum	11.08.25
Plan-Nr. / Index	A 3.3 V.0.
Planinhalt	Ansicht Südost
	Vorabzug
Maßstab	1:50
Plangröße	133,00cm x 74,30cm
gezeichnet	DP
Dateiname	FWH 24-07-31 Ausführung