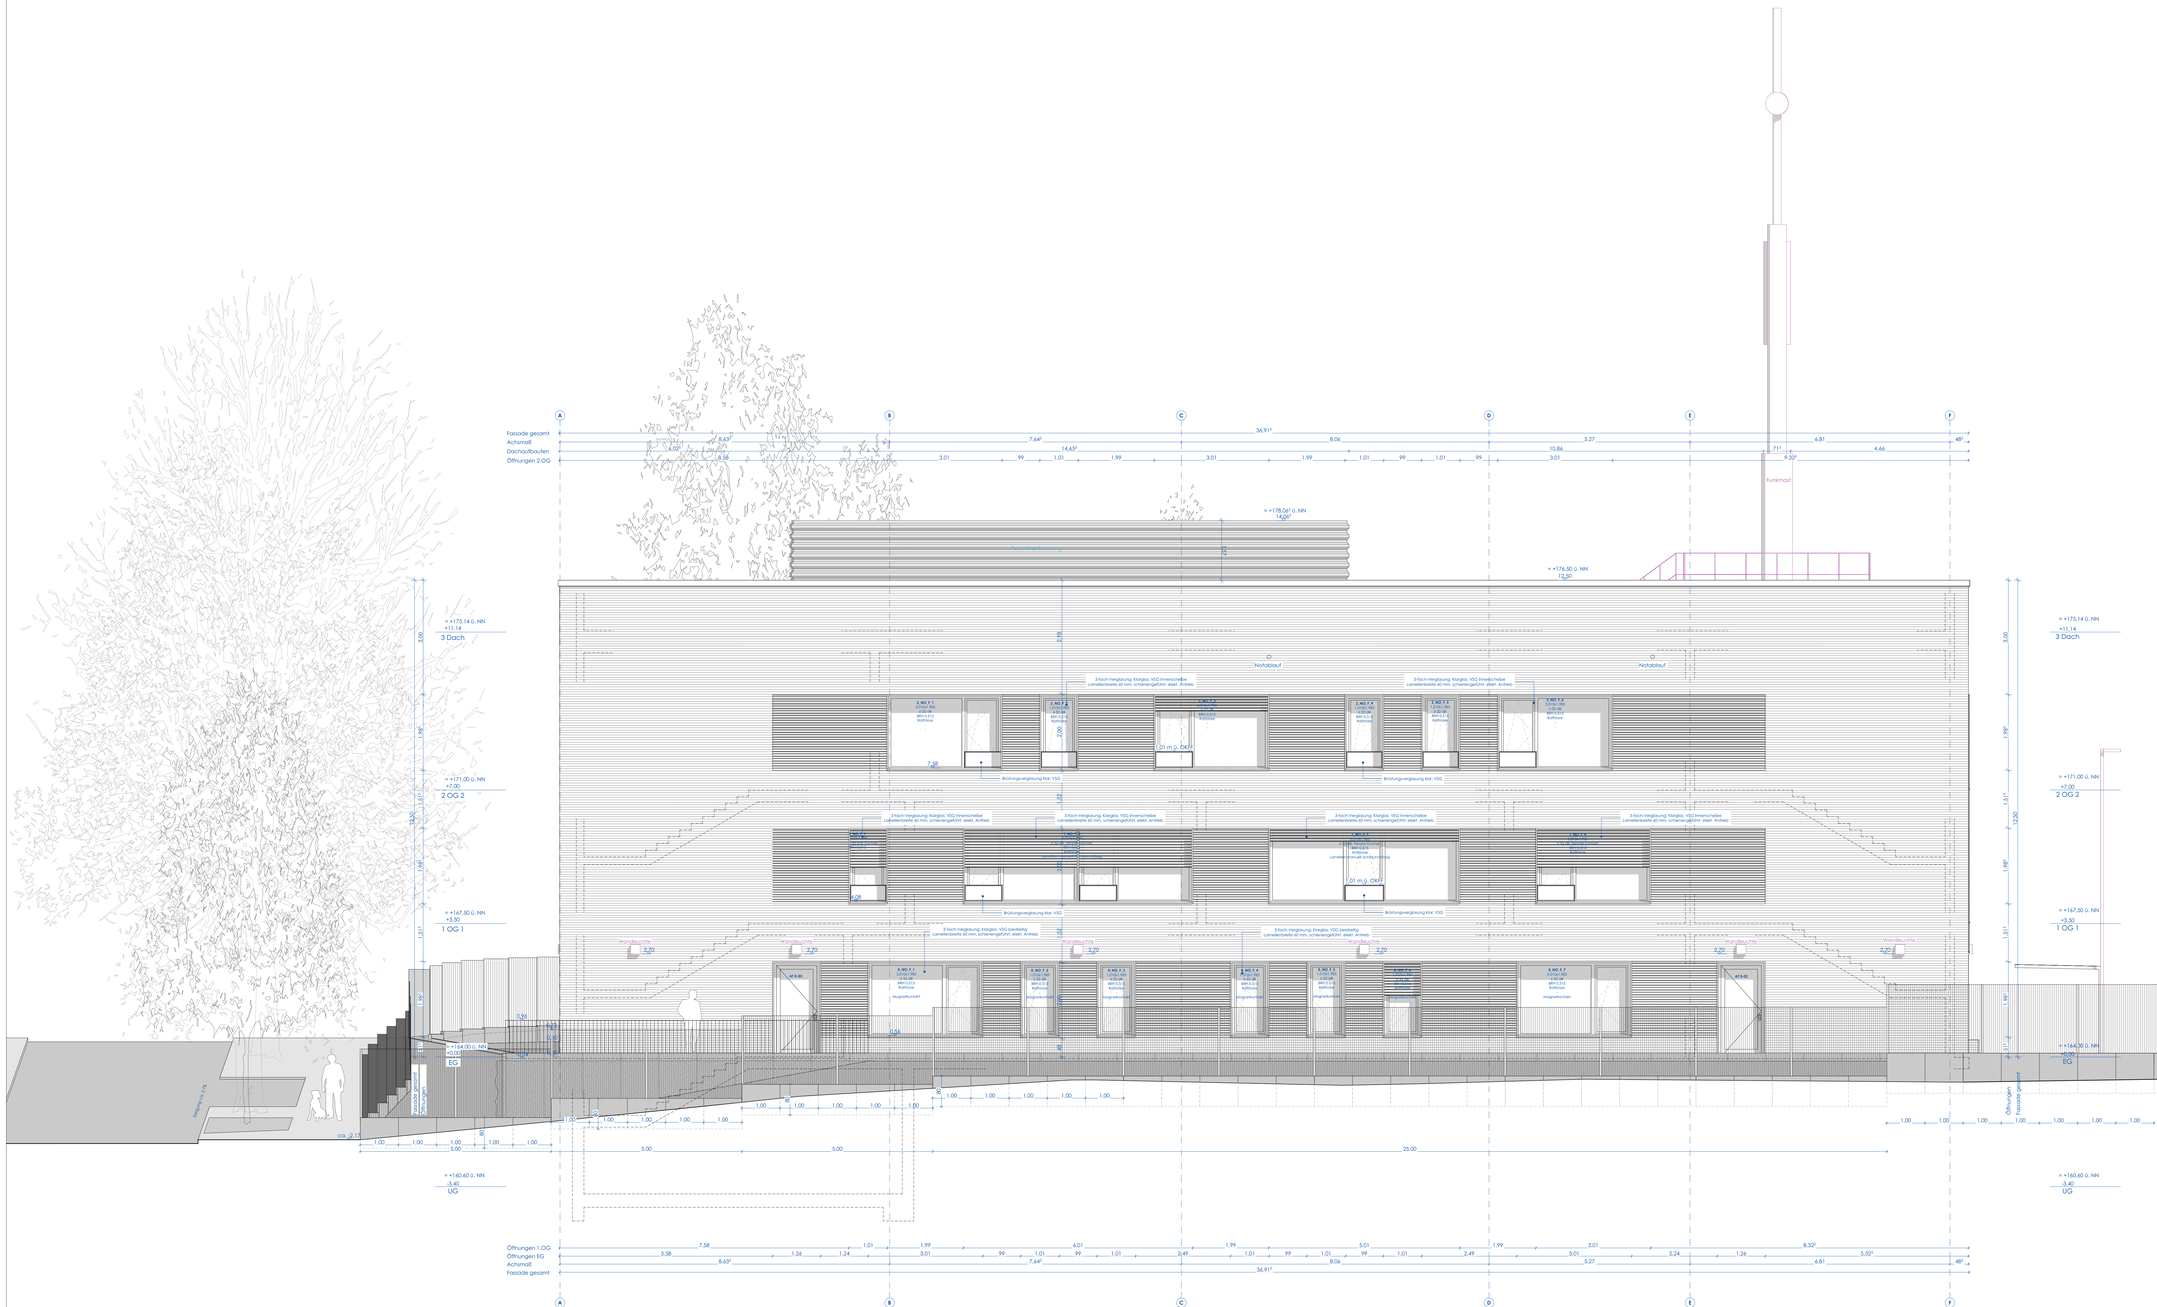
Fassade gesamt
Achsmaß
Dachaufbauten
Öffnungen 2.OG
Öffnungen 1.OG
Öffnungen EG
Achsmaß
Fassade gesamt
A
B
C
D
E
F
= +178,06 ü. NN
14,06
= +176,30 ü. NN
12,30
= +175,14 ü. NN
+11,14
3 Dach
= +171,00 ü. NN
+7,00
2 OG 2
= +167,50 ü. NN
+3,50
1 OG 1
= +164,00 ü. NN
±0,00
EG
= +160,60 ü. NN
-3,40
UG
Notablauf
Notablauf
Fluchttreppe
Rampe bis 6 %
Rasse Rasen Pflanzen
Brüstungsverglasung Klar. VSG
3-fach-Verglasung Klarglas VSG Innenscheibe Lamellenbreite 40 mm, sichtverengt/Grif, elekt. Antrieb
3-fach-Verglasung Klarglas VSG Innenscheibe Lamellenbreite 40 mm, sichtverengt/Grif, elekt. Antrieb, Lamellenverstellung mit Schlüsselschalter
3-fach-Verglasung Klarglas VSG beidseitig Lamellenbreite 40 mm, sichtverengt/Grif, elekt. Antrieb
Brüstungsverglasung Klar. VSG
Brüstungsverglasung Klar. VSG
Brüstungsverglasung Klar. VSG
Brüstungsverglasung Klar. VSG
Magnetkontakt
Magnetkontakt
Magnetkontakt