

BRÜNING BÜCHTER
GMBH & CO. KG
ARNDT BRÜNING
DIPL.-ING. ARCHITEKT BDA
JULIAN F. O. BÜCHTER
DIPL.-ING. ARCHITEKT
ROBERT-SCHMIDT-STR. 5
45138 ESSEN
0201 28946 0
INFO@ARCHITEKTENBB.DE
WWW.ARCHITEKTENBB.DE

Alle Maße sind am Bau zu prüfen. Maßunstimmigkeiten sind sofort mit dem Architekten zu klären. Für Maßfehler haftet allein der Auftragnehmer. Die Planungen der Fachingenieure und die Angaben der Sonderfachleute sind zu beachten. Firmenzeichnungen gelten nur mit dem Freigabevermerk des Architekten. Alle Höhenangaben beziehen sich auf OKFF, sofern nicht anders vermerkt.

Bauherr: Stadt Essen - Feuerwehr Essen
Eiserne Hand 45
45139 Essen

Projektmanagement: GVE Grundstücksverwaltung
Stadt Essen GmbH
Rottstraße 17
45127 Essen

Grundstück: Brakeler Wald 19
45239 Essen


Gemarkung Heidhausen
Flur 8
Flurstück 97

OKFF EG = +0,00 m = ca. 164,00 m üNN

| 2309 FWH Feuerwehrhaus Werden Heidhausen | |
|---|--------------------------------------|
| Leistungsphase | LP5 Ausführungsplanung |
| Datum | 12.12.25 |
| Plan-Nr. / Index | A 4.5.1.12 |
| Planinhalt | Boden Duschl Ablauf Bodenplatte |
| Maßstab | 1:5 |
| Plangröße | A3 |
| gezeichnet | DP |
| Dateiname | FWH 24-07-31 Ausführung |

Bodenaufbau:

| | |
|--|--------|
| Fliesen inkl. Kleber | 1,5 cm |
| Abdichtung (nur in Nassräumen) | |
| Estrich | 6 cm |
| Trennlage PE-Folie 1-lagig | |
| Trittschalldämmung | 3 cm |
| Polystyrolhartschaum 035 | 8 cm |
| Sohlabdichtung Bitumen-Schweißbahn auf lösungsmittelfreiem Voranstrich | |
| Stahlbeton Sohlplatte | 30 cm |
| Trennlage PE-Folie 2-lagig | |
| Polystyrol Extruderschaum 037 | 12 cm |
| Druckfestigkeit 300kPa | |
| Sauberkeitsschicht | 5 cm |
| Trennlage 1-lagig | |
| Schottertragschicht gem. statischer Erfordernis | |

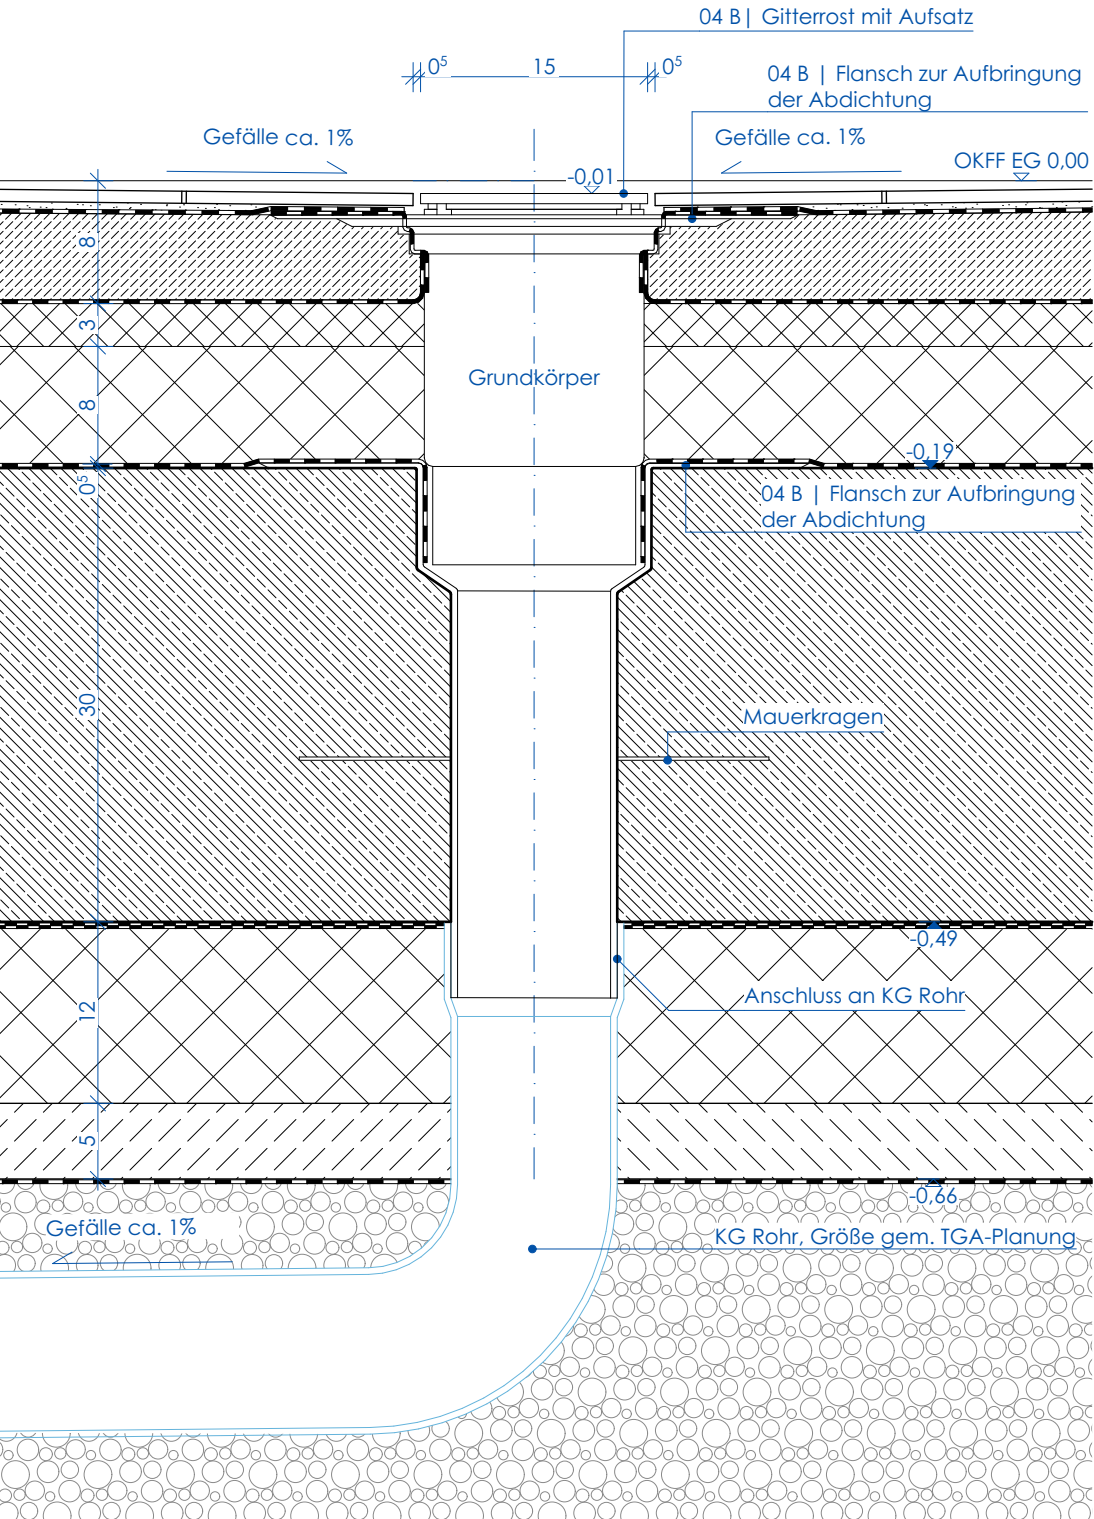

Bodenaufbau:

| | |
|--|--------|
| Fliesen inkl. Kleber | 1,5 cm |
| Abdichtung (nur in Nassräumen) | |
| Estrich | 6 cm |
| Trennlage PE-Folie 1-lagig | |
| Trittschalldämmung | 3 cm |
| Polystyrolhartschaum 035 | 8 cm |
| Sohlabdichtung Bitumen-Schweißbahn auf lösungsmittelfreiem Voranstrich | |
| Stahlbeton Sohlplatte | 30 cm |
| Trennlage PE-Folie 2-lagig | |
| Polystyrol Extruderschaum 037 | 12 cm |
| Druckfestigkeit 300kPa | |
| Sauberkeitsschicht | 5 cm |
| Trennlage 1-lagig | |
| Schottertragschicht gem. statischer Erfordernis | |

