



BRÜNING BÜCHTER
GMBH & CO. KG
ARNDT BRÜNING
DIPL.-ING. ARCHITEKT BDA
JULIAN F. O. BÜCHTER
DIPL.-ING. ARCHITEKT
ROBERT-SCHMIDT-STR. 5
45138 ESSEN
0201 28946 0
INFO@ARCHITEKTENBB.DE
WWW.ARCHITEKTENBB.DE

EG, nicht unterkellert | Bodenübergänge

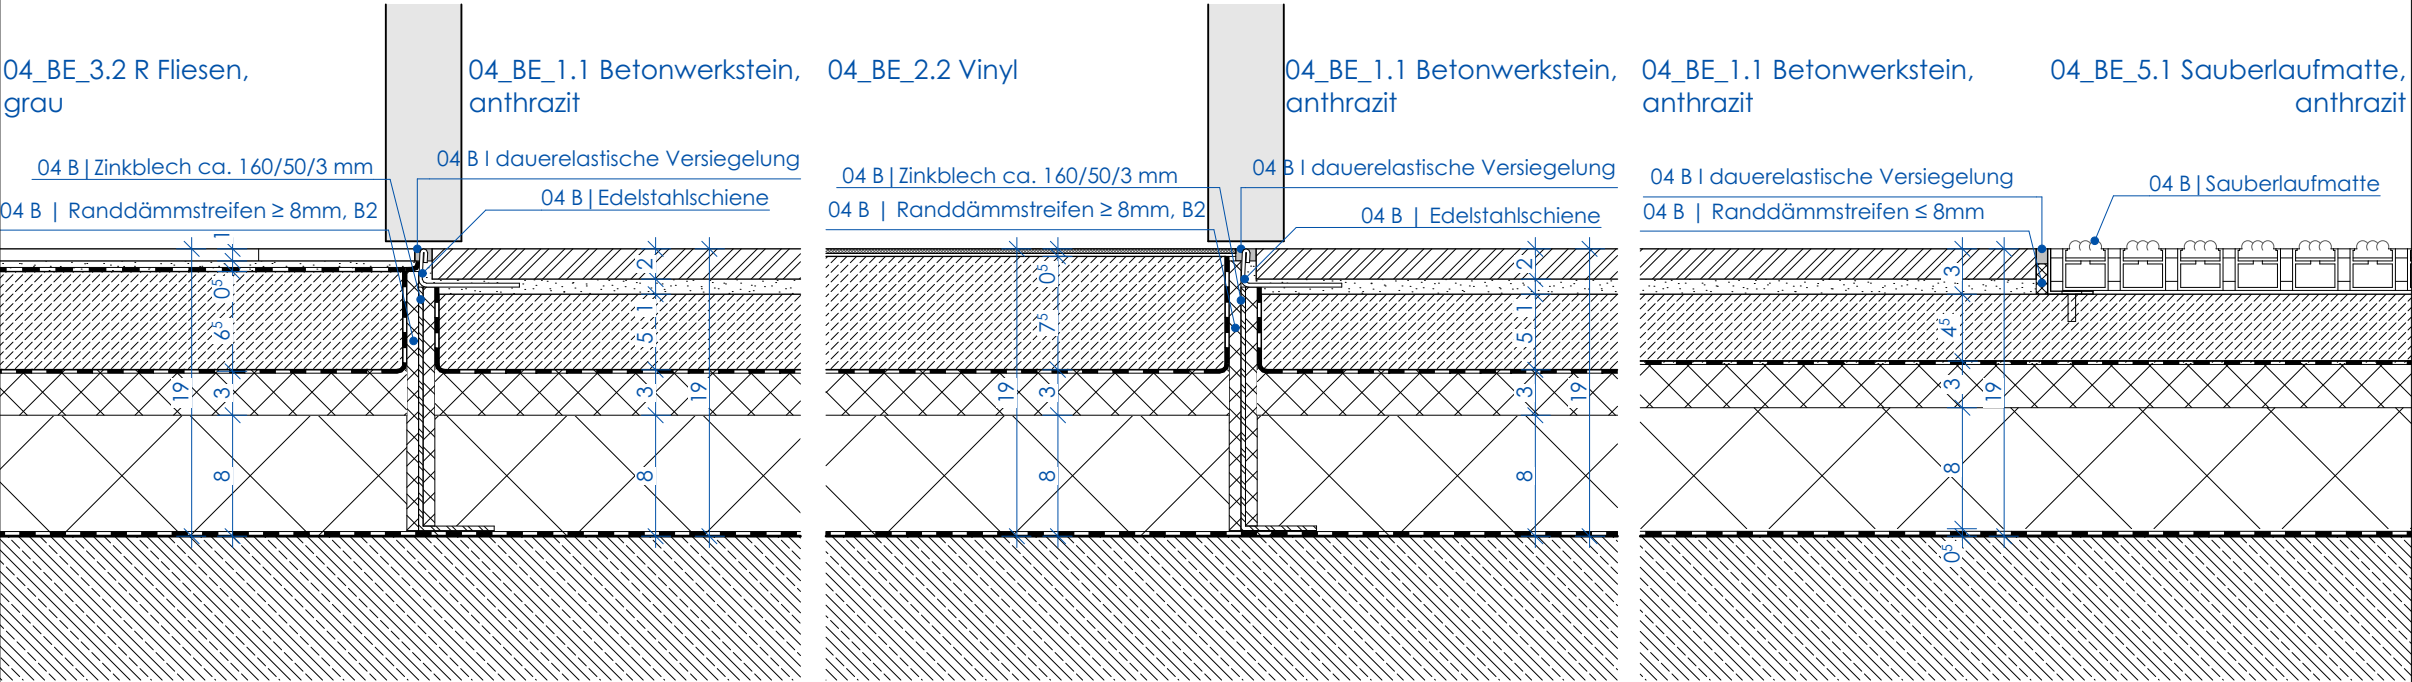


Alle Maße sind am Bau zu prüfen. Maßunstimmigkeiten sind sofort mit dem Architekten zu klären. Für Maßfehler haftet allein der Auftragnehmer. Die Planungen der Fachingenieure und die Angaben der Sonderfachleute sind zu beachten. Firmenzeichnungen gelten nur mit dem Freigabevermerk des Architekten. Alle Höhenangaben beziehen sich auf OKFF, sofern nicht anders vermerkt.

EG | Übergang Umkleide H. - Flur H.

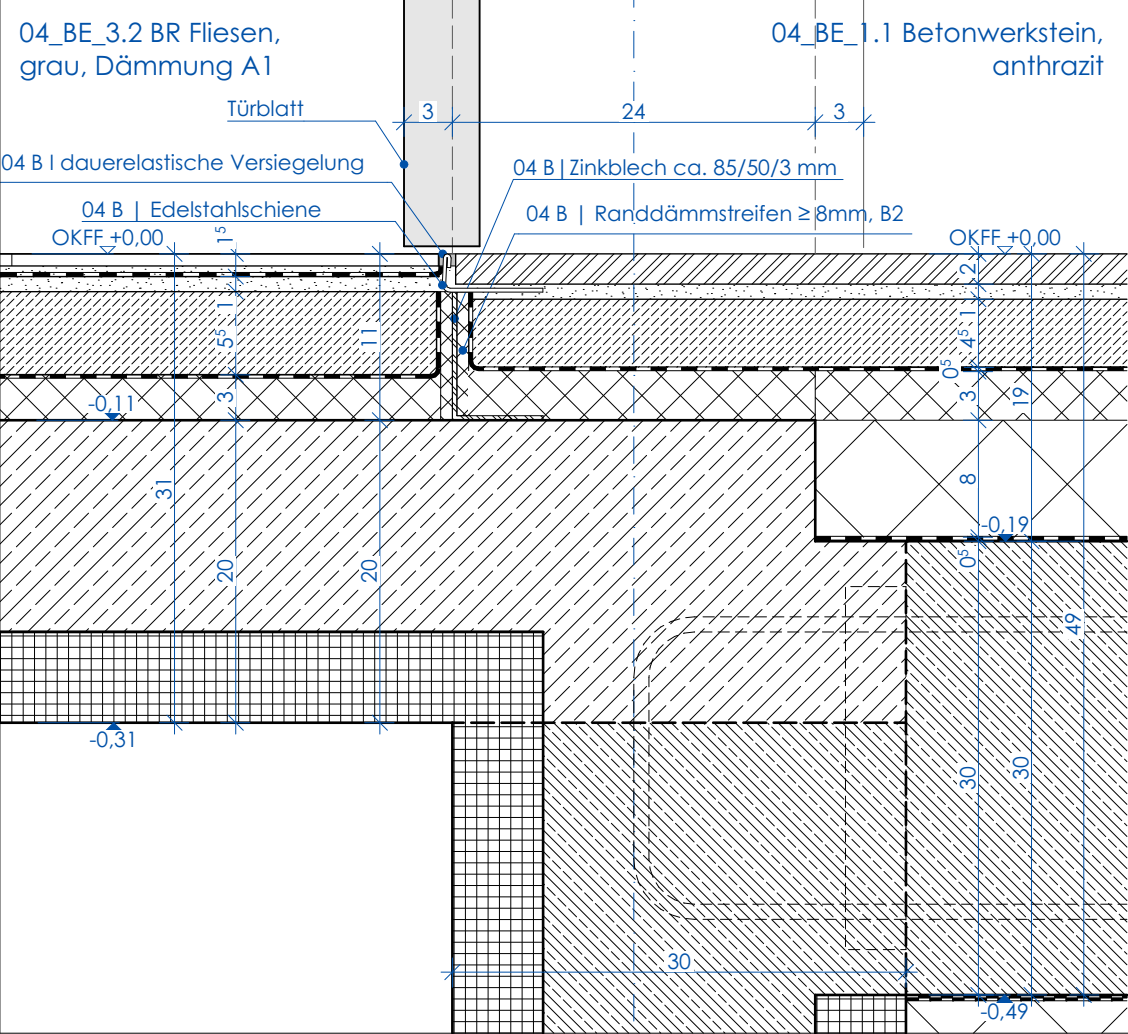

EG unterkellert | Übergang Flur RTW - Sanitär RTW

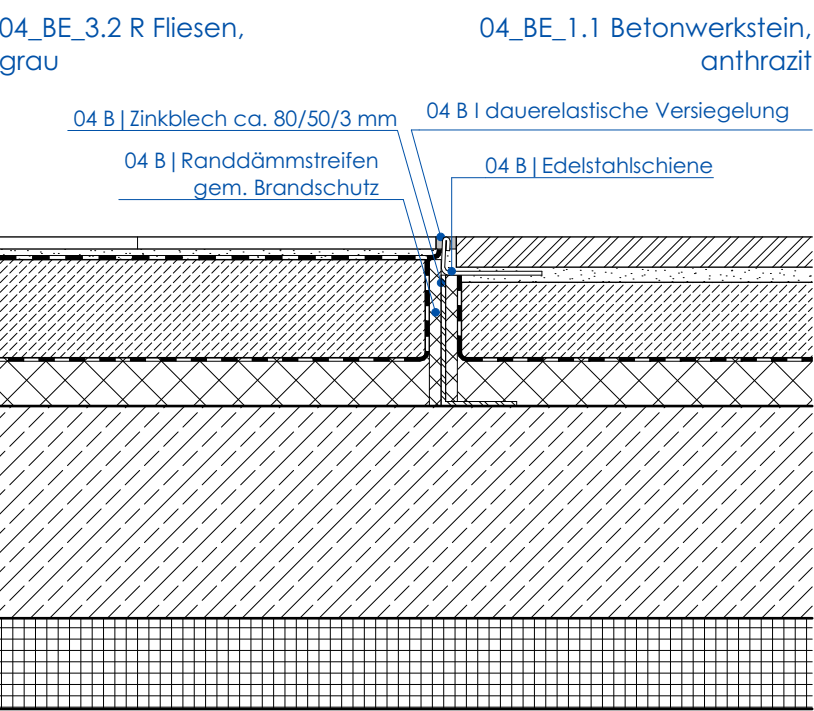

Bauherr: Stadt Essen - Feuerwehr Essen
Eiserne Hand 45
45139 Essen

Projektmanagement: GVE Grundstücksverwaltung
Stadt Essen GmbH
Rottstraße 17
45127 Essen

Grundstück: Brakeler Wald 19
45239 Essen
Gemarkung Heidhausen
Flur 8
Flurstück 97

OKFF EG = +0,00 m = ca. 164,00 m üNN

2309 FWH
Feuerwehrhaus Werden Heidhausen

Leistungsphase	LP5 Ausführungsplanung
Datum	12.12.25
Plan-Nr. / Index	A 4.5.1.7
Planinhalt	Boden Typenblatt Übergänge EG
Maßstab	1:5
Plangröße	A3
gezeichnet	DP
Dateiname	FWH 24-07-31 Ausführung