ACHTUNG – MONTAGE
Steigleitersystem: Montageanleitung beachten!

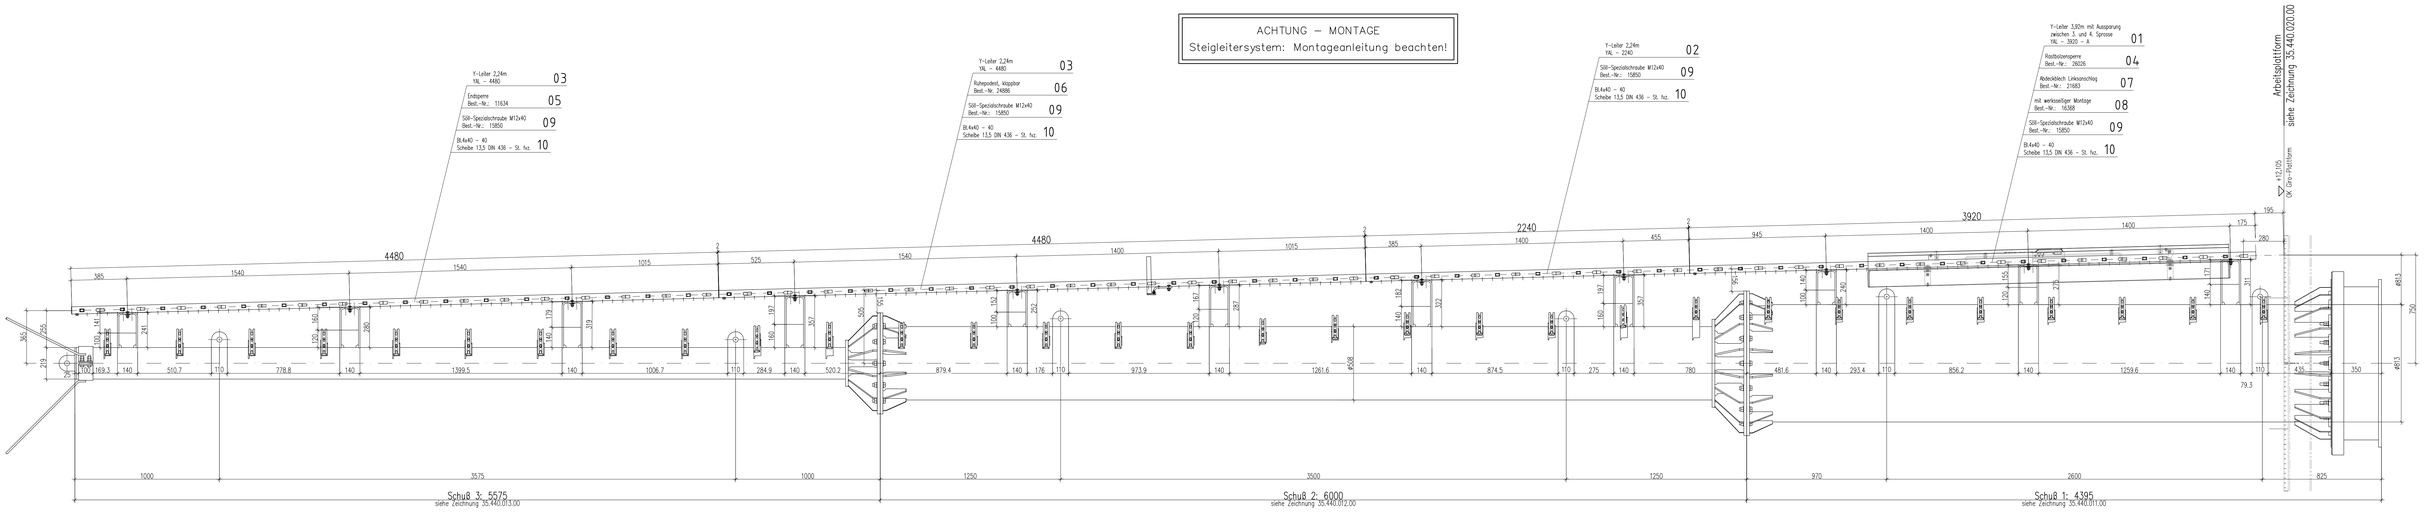


Zeichnung mit Pos.-Nr.: 01 bis 10

| Revision | Art der Änderung/Description | Datum/Date | Name | gepr./f./checked/freigegeben/approved |
|---|---|---|---|---|
| | | | | |

angefertigt/issued
gepr./f./checked
stat. gepr./f./stat. approx.
freigegeben/approved

Oberflächenschutz/Surface Protection:
feuerverzinkt
–

| | | | |
|---|---|---|---|
| Besteller: Orderer: | ZWP Ingenieur-AG, Niederlassung Bochum<br>Massenbergstraße 15-17, 44787 Bochum | Maßstab/Scale: 1:15 | Format/Size: A0 |
| Bauwerk: Structure: | 16m-Stahlrohrturm<br>Feuerwehrhaus Werden Heidhausen / Essen | | Blatt Nr./Sheet No.: 01 von/of 01 |
| Bauteil: Component: | Steigleitern<br>– | Zeichnung Nr./Drawing No.: 35.440.014.00 | |
| Leistungsphase: Serving Phase: | Ausführungsplanung/detailed drawing | | |