


SCHNITT 1-1/ 1.09 BEH.-WC - M 1/50

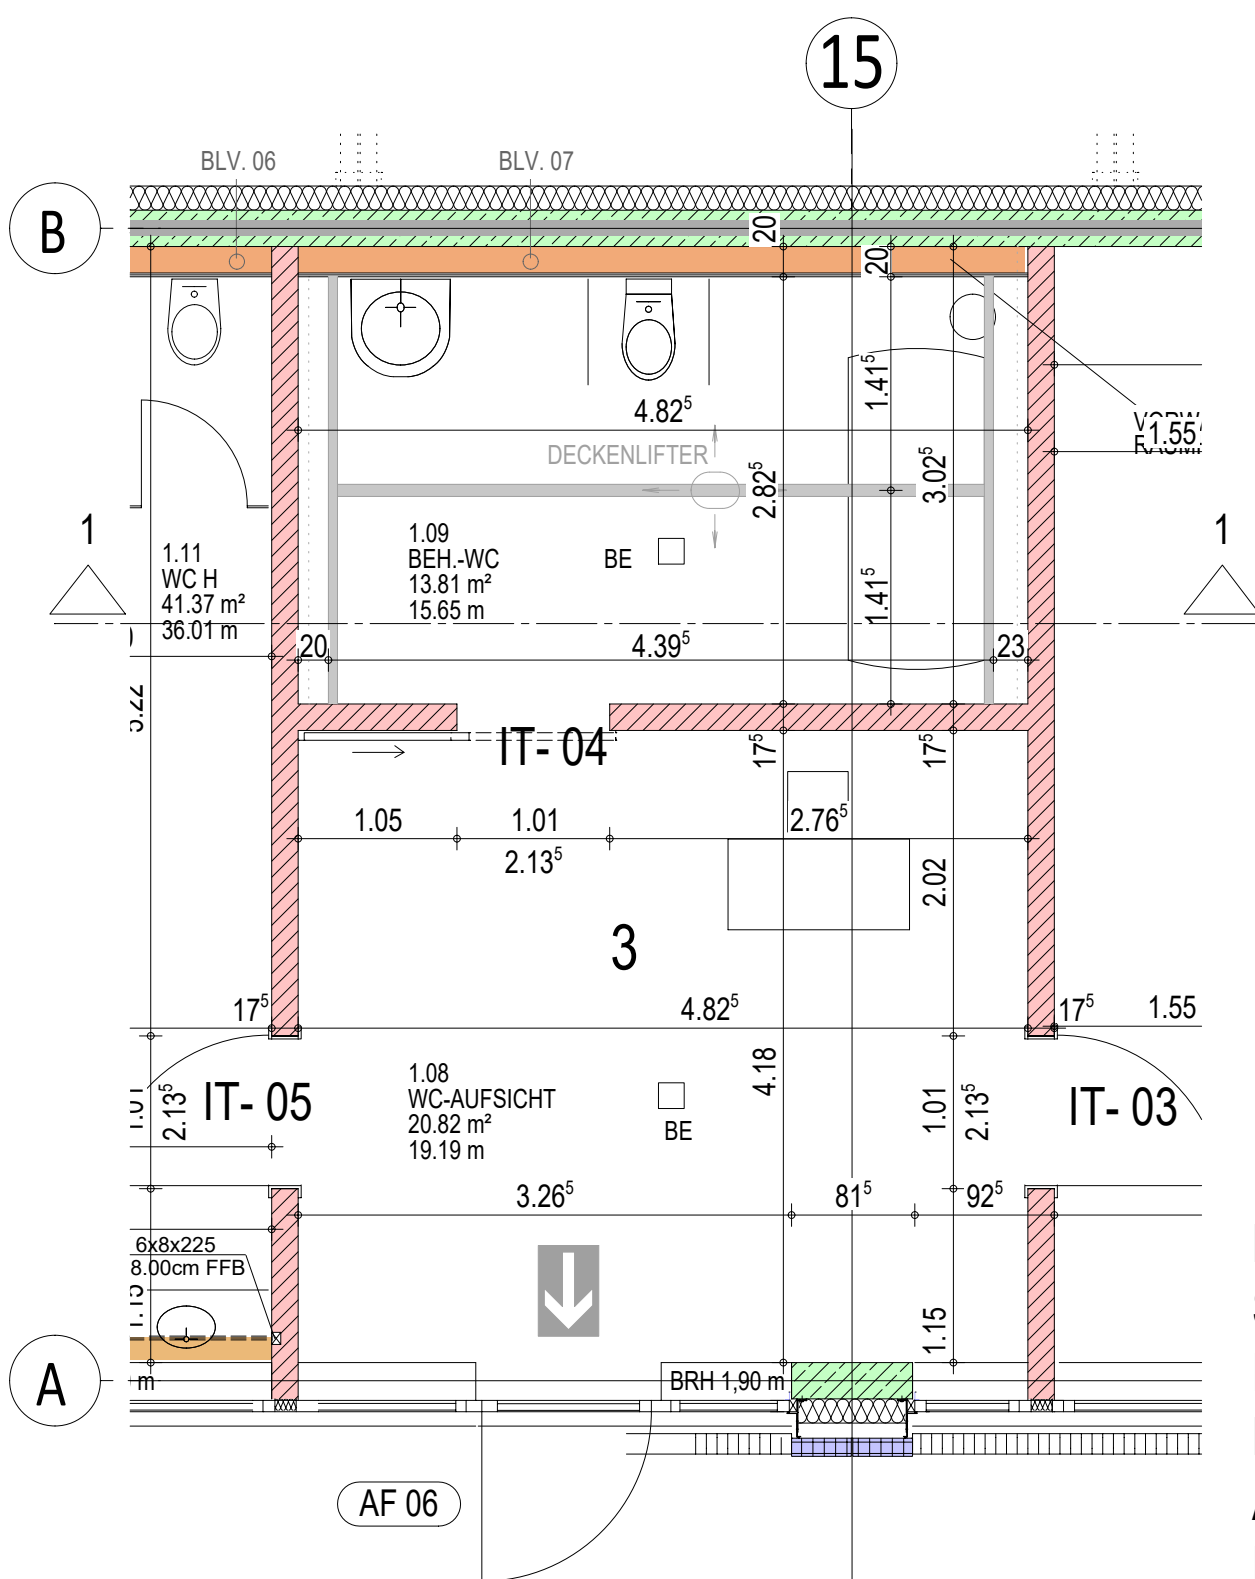

AUSSCHNITT ERDGESCHUSS / BEREICH 1.09 BEH.-WC M 1/50

PROJEKT: 21003
SPORT - UND BÄDERBETRIEBE
ESSEN
PLANSTAND: 29.04.2026
AUSSCHNITT- EG /
RAUM 1.09 BEH.-WC
SCHNITT 1-1 / DECKENLIFTER
M 1:50