DIE FENSTERELEMENTE SIND NACHTRÄGLICH VON INNEN EINZUBAUEN. DER EINBAU HAT ENTSPRECHEND DEN KONSRUKTIONS-DETAILS ZU ERFOLGEN! ALLE ANSCHLUSS UND BEFESTIGUNGS-PUNKTE SIND GEMÄß DEN DETAILZEICHNUNGEN HERZUSTELLEN.

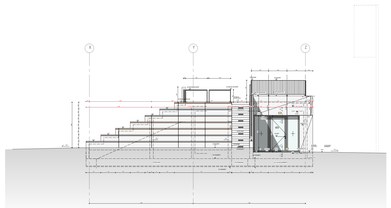

ANSICHT OST

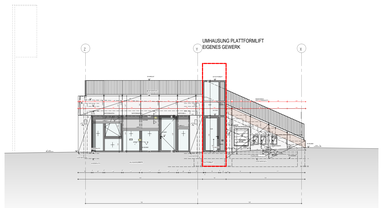

ANSICHT WEST

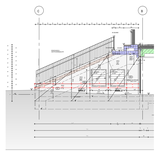

ANSICHT E

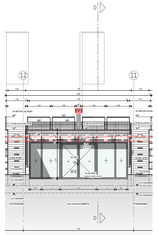

AUSSCHNITT ANSICHT SÜD

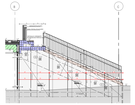

ANSICHT G

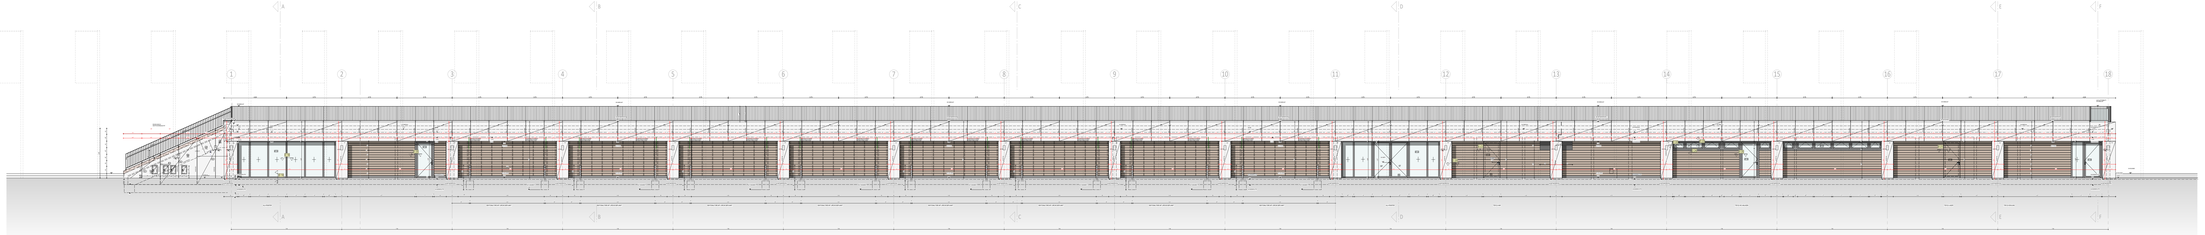

ANSICHT NORD

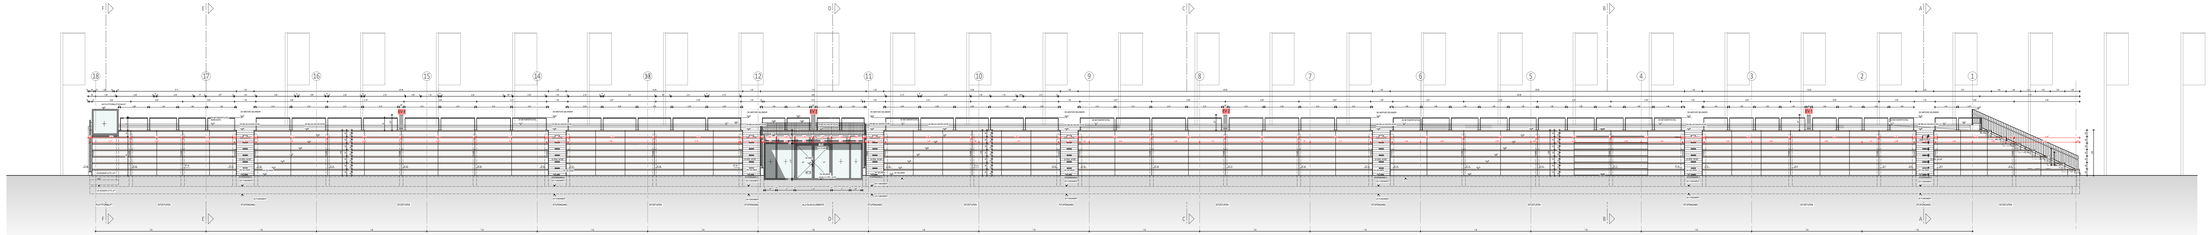

ANSICHT SÜD

09	MASEN WEITER ERGÄNZT	10.03.26 NK
08	ÄNDERUNGEN FENSTERMONTAGE VON INNEN	26.09.25 LK
07	REALE FUGEN AUF 2 cm VERG.	06.02.25 NK
07	FUGEN LISENEN ENTFERNT	06.02.25 NK
06	PROFILIERUNG HOLZFASSADEN GEÄNDERT	14.01.25 NK
05	ABSTURTZ GELÄNDER GEÄNDERT / AUFTEILUNG ENERGIEVERTEILER	02.12.24 NK
05	TÜRPLATTEN TÜRRICHTUNG (AF 05, AF 08) GEÄNDERT	16.10.24 NK
04	ABSTURZ GELÄNDER GEÄNDERT	11.10.24 NK
04	TÜRPLATTEN (AF 05, AF 08) TÜRRICHTUNG (AF 09) GEÄNDERT	09.10.24 NK
03	ÄNDERUNG EINBAULEUCHTE	01.07.24 MM
02	ÄNDERUNG PLATTFORMLIFT, ERGÄNZUNG BELEUCHTUNG	28.03.24 YD
01	ÄNDERUNG FENSTER, STUFENGANG, TREPPE UND FUNDAMENT	14.12.23 MM
STD	ÄNDERUNGEN / ERGÄNZUNGEN	DATUM GEZ

LEGENDE

ÄNDERUNGSWOLKEN ZUM VORHERIGEN PLAN-STAND SIND ROT DARGESTELLT

- STAHLBETON - GESTRICHEN (STUFENGANG SIEHE STATIK PLÄNE)
- MAUERWERK NEU
- SICHTBETONFERTIGTEIL NEU
- BETON UNBEWEHRT NEU
- BETONFERTIGTEIL
- ESTRICH
- THERMOZELL
- PUTZ, MÖRTEL
- KIES
- HOLZ
- DÄMMSCHICHT z.B. STEINWOLLE
- DÄMMSCHICHT z.B. SCHAUMGLAS
- DÄMMSCHICHT z.B. PERIMETERDÄMMUNG
- ABKANTUNG / LICHTSAUWAND MIT AQUAPANEEL-PLATTE
- ABKANTUNG / LICHTSAUWAND MIT GIPSKARTON-PLATTE
- SÄMTLICHE STATISCHE ANGABEN
- FEUCHTIGKEITSABDICHTUNG DIN 18 195
- DIFFUSIONSOFFENE FOLIE
- DAMPFDICHTE FOLIE
- MINERALISCHE ABDICHTUNG M VERBUND

FD	FUSSBODENDURCHBRUCH	UK	UNTERKANTE
DD	DECKENDURCHBRUCH	OK	OBERKANTE
WD	WANDDURCHBRUCH	AK	AUSSENKANTE
WSS	WANDSCHLITZE SENKRECHT	IK	INNENKANTE
		UZ	UNTERZUG
		ÜBZ	ÜBERZUG
		GOK	GELÄNDEOBERKANTE
		OKRFB	OK ROHFUSSBODEN
		OKFFB	OK FERTIGFUSSBODEN
		BRHF	BRÜSTUNGSHÖHE FERTIG AB OKFF
		BRHR	BRÜSTUNGSHÖHE ROH AB OKFF
		NN	NORMAL-NULL
		RW	REGENFALLROHR
		SR	SCHMUTZWASSERROHR
		HK	HEIZKÖRPER
		VSS	VORHATZSCHALE (GEM. SEP. HINWEIS)
		AD	ABGEHÄNGTE DECKE
		RH	RAUMHÖHE
		VK	VOIDERKANTE

ÖFFNUNGSDARSTELLUNG
- NACH INNEN AUFSCHLAGEND
- NACH AUSSEN AUFSCHLAGEND
- UMFASSUNGSZARGE FÜR TÜREN
- TÜRBREITEN UND -HÖHEN = ROHBAUMAßE
- VSS HÖHEN + BRÜSTEN GEM. SEPARATEM HINWEIS

HÖHENANGABEN IN SCHNITT UND GRUNDRISS

OKFF OKRF OKFF OKRF

ÄNDERUNGSWOLKEN ZUM VORHERIGEN PLANSTAND SIND ROT DARGESTELLT

DIE WERKPLÄNE GELTEN NUR IM ZUSAMMENHANG MIT DEN DETAIL-, SCHICHTS-, SCHAL- UND BEWEHRUNGSPLÄNEN, SOWIE DER STATIK UND DEN HAUSTECHNISCHEN AUSFÜHRUNGS-PLÄNEN. SÄMTLICHE MAßE, FERTIGUNGSTECHNISCH U. BAUPHYSIKALISCH BESTIMMENDE ANGABEN ZUR KONSTRUKTION UND FUNKTION SIND VON DEN AUSFÜHRENDEN FIRMEN EIGENVERANTWORTLICH ZU PRÜFEN. UNSTIMMIGKEITEN UND UNKLARHEITEN SIND MIT DER BAULEITUNG ABZUSTIMMEN. DIE AUFLAGEN DES BAUSCHEINS, DIE ZUTREFFENDEN DIN-VORSCHRIFTEN MIT ALLEN DARAUS RESULTIERENDEN BAULICHEN NOTWENDIGKEITEN, SOWIE DAS BODENSUTACHTEN SIND BEI DER AUSFÜHRUNG ZU BEACHTEN.

DER ENTWURF IST GEISTIGES EIGENTUM DES PLANERS UND URHEBERRECHTLICH GESCHÜTZT. VERVIELFÄLTIGUNGEN UND WEITERGABE AN DRITTE ERFOLGT NUR MIT AUSDRÜCKLICHER GENEHMIGUNG DES PLANVERFASSERS.
BEI MISSBRAUCH BLEIBEN RECHTLICHE SCHRITTE VORBEHALTEN.

PLANNR. POOLAR		PLAN-NR GSF	5.700.X
PLAN TITEL	ANSICHTEN - ÜBERSICHT		

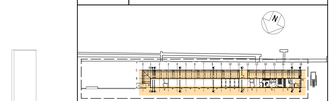

gsf
GESELLSCHAFT FÜR SPORTSTÄTTENPLANUNG MBH
DR. LINDI P. KEINEMANN
ARCHITEKTEN
DIPL.-ING. ARCH.
FRIEDSTRAßE 22-24
D - 70174 STUTTGART
TEL. 0711/81 69 69 - 0
FAX 0711/81 69 69 - 99
EMAIL info@gsfsport.de

PROJEKT
NEUGESTALTUNG REGATTABEREICH AM BALDENEYSEE IN ESSEN
FREIHERR-VOM-STEIN-STRASSE 206a, 45133 ESSEN

BAUHERR
SPORT- UND BÄDERBETRIEBE ESSEN

MASSTAB	1 / 100	BAUTEIL	ANSICHTEN - ÜBERSICHT
PLAN-NR. GSF	5.700.X	PROJEKT-NR.	21 003
GEZEICHNET	MM / YD / VW / NK	AM	20.03.2023
FREIGABE GSF	GK	AM	18.04.2025
FREIGABE BAUH.	-	AM	-
PLANSTAND	09 - 10.03.2026	PLOT DATUM	06.05.2026 (1,14 m²)

H/B = 650 / 1750 (1,14m²)