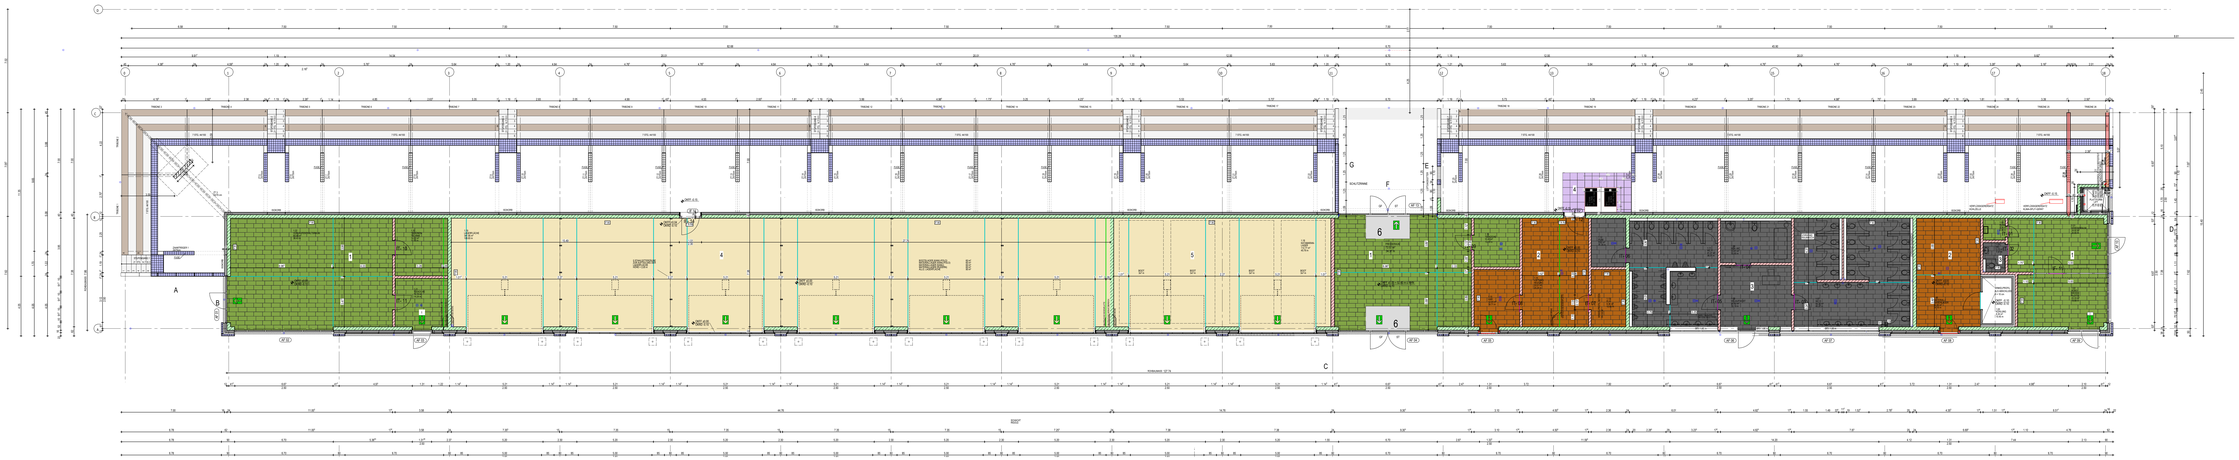

LEGENDE
Dehnungsfuge_Versiegelung
Trennfuge in Türleibung- 1 cm
Gebäudetrennfuge 2 cm - Fugentrennprofil
1 Fliesen A
2 Fliesen B
3 Fliesen C
4 Betonsteinplatten 50 x 50 cm
5 Estrichoberfläche_Farblich behandelt
6 Reinstreifmatte_Eingangsbereich

02	DARSTELLUNG REINSTREIFMATTE EINGANGSBEREICH, 1.17 PRESSERAUM	01.06.26 KO
01	GEBÄUDEFUGE, VERSCHIEDENE FLIESEN UND SOCKELFLIESEN	20.01.26 MT
NTO	ÄNDERUNGEN / ERGÄNZUNGEN	DATUM GEZ

LEGENDE

ÄNDERUNGSWOLKEN ZUM VORHERIGEN PLAN-STAND SIND ROT DARGESTELLT

- STAHLBETON - GEPRÜFTE WAND, STÜTZEN (SIEHE STATIK PLÄNE)
- MAUERWERK NEU
- SICHTBETONFERTIGTEIL NEU
- BETON UNBEWEHRT NEU
- BETONFERTIGTEIL
- ESTRICH
- THERMOZELL
- PUTZ, MÖRTEL
- KIES
- HOLZ
- DÄMMSCHICHT z.B. STEINWOLLE
- DÄMMSCHICHT z.B. SCHAUMGLAS
- DÄMMSCHICHT z.B. PERIMETERDÄMMUNG
- ABDICHTUNG / LEICHTBAUWAND MIT AQUAPANEEL-PLATTE
- ABDICHTUNG / LEICHTBAUWAND MIT GIPSKARTON-PLATTE
- SÄMTLICHE STATISCHE ANGABEN
- FEUCHTIGKEITSABDICHTUNG DIN 18 195
- DIFFUSIONSOFFENE FOLIE
- DAMPFDICHTE FOLIE
- MINERALISCHE ABDICHTUNG IM VERBUND

FD FUSSBODENDURCHBRUCH
DD DECKENDURCHBRUCH
WD WANDDURCHBRUCH
WSS WANDSCHLITZ SENKRECHT

UK UNTERKANTE
OK OBERKANTE
AK AUSSENKANTE
IK INNENKANTE
UZ UNTERZUG
UEZ ÜBERZUG
GOK GELÄNDEOBERKANTE
OKRFB OK ROHFUSSBODEN
OKFFB OK FERTIGFUSSBODEN
BRHF BRÜSTUNGSHÖHE FERTIG AB OKFF
BRHR BRÜSTUNGSHÖHE ROH AB OKFF
NN NORMAL-NULL
RR REGENFALLROHR
SR SCHMUTZWASSERROHR
HK HEIZKÖRPER
VSS VORSTATZSCHALE (GEM. SEP. HINWEIS)
AO ABGEHÄNGTE DECKE
RH RAUMHÖHE
UK UNTERKANTE

ÖFFNUNGSDARSTELLUNG
- NACH INNEN AUFSCHLAGEND
- NACH AUSSEN AUFGEHEND
- UMFASSUNGSZARGE FÜR TÜREN
- TÜRBREITEN UND -HÖHEN = ROHBAUMAßE
- VSS HOHEN + BREITEN GEM. SEPARATEM HINWEIS

HÖHENANGABEN IN SCHNITT UND GRUNDRISS
OKFF OKRF OKFF OKRF

DIE WERKPLÄNE GELTEN NUR IM ZUSAMMENHANG MIT DEN DETAIL-, SCHUTZ-, SCHAL- UND BEWEHRUNGSPLÄNEN, SOWIE DER STATIK UND DEN HAUSTECHNISCHEN AUSFÜHRUNGS-PLÄNEN. SÄMTLICHE MAßE, FERTIGUNGSTECHNISCH U. BAUPHYSIKALISCH BESTIMMTE ANGABEN ZUR KONSTRUKTION UND FUNKTION SIND VON DEN AUSFÜHRENDEN FIRMEN EIGENVERANTWORTLICH ZU PRÜFEN. UNSTIMMIGKEITEN UND UNKLARHEITEN SIND MIT DER BAULEITUNG ABZUSTIMMEN. DIE AUFLAGEN DES BAUSCHEINES, DIE ZUTREFFENDEN DIN-VORSCHRIFTEN MIT ALLEN DARAUS RESULTIERENDEN BAULICHEN NOTWENDIGKEITEN, SOWIE DAS BODENSUITÄCHTEN SIND BEI DER AUSFÜHRUNG ZU BEACHTEN.

DER ENTWURF IST GEISTIGES EIGENTUM DES PLANERS UND URHEBERRECHTLICH GESCHÜTZT. VERVIELFÄLTIGUNGEN UND WEITERGABE AN DRITTE ERFOLGT NUR MIT AUSDRÜCKLICHER GENEHMIGUNG DES PLANVERFASSERS.
BEI MISSBRAUCH BLEIBEN RECHTLICHE SCHRITTE VORBEHALTEN.

PLAN-NR. POOLAR		PLAN-NR. GSF	5.219.X

PLAN TITEL: FUSSBODEN - MATERIALPLAN

±0.00 = 52,60 m ü NHN

gsf
GESELLSCHAFT FÜR SPORTSTÄTTENPLANUNG MBH
DR.-ING. ARMIN
FRIEDSTRASSE 22-24
45128 ESSEN
TEL. 0 201 / 89 606 - 0
FAX. 0 201 / 89 606 - 99
EMAIL info@sportmarkt.de

PROJEKT
NEUGESTALTUNG REGATTABEREICH AM BALDENEYSEE IN ESSEN
FREIHERR-VOM-STEIN-STRASSE 206a, 45133 ESSEN

BAUHERR
SPORT- UND BÄDERBETRIEBE ESSEN

MASSTAB: 1 / 100

BAUTEIL: FUGENPLAN - ESTRICH

PLAN-NR. GSF	5.219.X	PROJEKT-NR.	21 003
GEZEICHNET	MM / vW	AM	20.03.2023
FREIGABE GSF	-	AM	-
FREIGABE BAUH.	-	AM	-
PLANSTAND	02 - 01.06.2026	PLOT DATUM	01.06.2026

H/B = 550 / 1750 (3.96m²)

Atkjan 2022