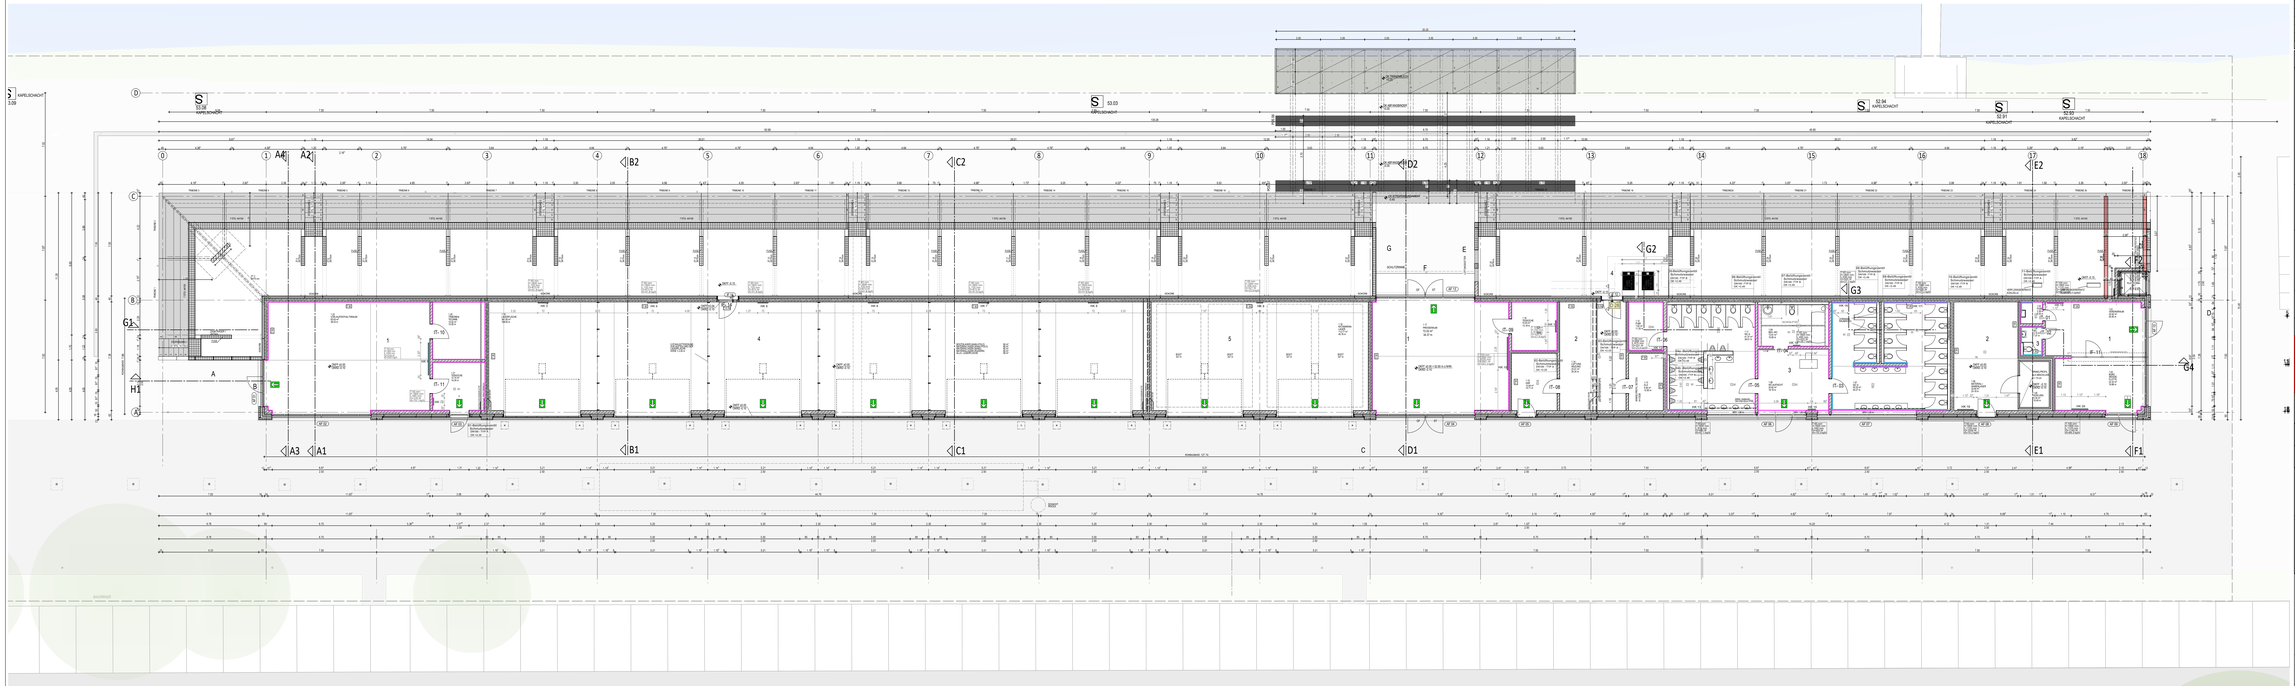

01	INNENPUTZ TECHNIKRÄUME GEÄNDERT	25.11.25 NK
STD	ÄNDERUNGEN / ERGÄNZUNGEN	DATUM GEZ

LEGENDE

ÄNDERUNGSWOLKEN ZUM VORHERIGEN PLAN-STAND SIND ROT DARGESTELLT

- STAHLBETON – WÄNDE/WAND (SIEHE STATIK PLÄNE)
- MAUERWERK NEU
- SICHTBETONFERTIGTEIL NEU
- BETON – MAUERWERK NEU
- BETONFERTIGTEIL
- ESTRICH
- THERMOZELL
- PUTZ, MÖRTEL
- KIES
- HOLZ
- DÄMMSCHICHT z.B. STEINWOLLE
- DÄMMSCHICHT z.B. SCHAUMGLAS
- DÄMMSCHICHT z.B. FERMSTOFDÄMMUNG

- ABKANTUNG / LEICHTMAUWAND MIT AQUAPANEELPLATTE
- ABKANTUNG / LEICHTMAUWAND MIT GIPSKARTONPLATTE
- SÄMTLICHE STATISCHE ANGABEN
- FEUCHTIGKEITSABDICHTUNG DIN 18 195
- DIFFUSIONSOFFENE FOLIE
- DAMPFDICHTE FOLIE
- MINERALISCHE ABDICHTUNG M VERBUND

FD	FUSSBODENDURCHBRUCH	UK	UNTERKANTE
DD	DECKENDURCHBRUCH	OK	OBERKANTE
WD	WANDDURCHBRUCH	AK	AUSSENKANTE
WSS	WANDSCHUTZ SENKRECHT	IK	INNENKANTE
		UZ	UNTERZUG
		OZ	OBERZUG
ÖFFNUNGSDARSTELLUNG		GOK	GELÄNDEOBERKANTE
	- NACH INNEN AUFSCHLAGEND	OKRFB	OK ROHFUSSBODEN
	- NACH AUSSEN AUFGEHEND	OKFB	OK FERTIGFUSSBODEN
	- LAIBUNGSANZARGE FÜR TÜREN	BRHF	BRÜSTUNGSHÖHE FERTIG AB OKFF
	- TÜRBREITEN UND -HÖHEN + ROHLAIBMAßE	BRHR	BRÜSTUNGSHÖHE ROH AB OKFF
	- VSS HÖHEN + BREITEN GEM. SEPARATEM HINWEIS	NH	NORMAL-HALL
		RR	REGENFALLROHR
HÖHENANGABEN IN SCHNITT UND GRUNDRISS		SR	SCHMUTZWASSERROHR
OKFF OKRF	OKFF OKRF	HK	HEIZKÖRPER
		VSS	VORSATZSCHALE (GEM. SEP. HINWEIS)
ÄNDERUNGSWOLKEN ZUM VORHERIGEN PLANSTAND SIND ROT DARGESTELLT		AO	ABGEHÄNGTE DECKE
		RH	RAUMHÖHE
		VK	VORDERKANTE

DIE WERKPLÄNE GELTEN NUR IM ZUSAMMENHANG MIT DEN DETAIL-, SCHUTZ-, SCHAL- UND BEWEHRUNGSPLÄNEN, SOWIE DER STATIK UND DEN HAUSTECHNISCHEN AUSFÜHRUNGSPLÄNEN. SÄMTLICHE MAUZE, FERTIGUNGSTECHNISCH U. BAUPHYSIKALISCH BESTIMMENDE ANGABEN ZUR KONSTRUKTION UND FUNKTION SIND VON DEN AUSFÜHRENDEN FIRMEN VOR BEGINN DER WERKSTATTLICHEN ZU PRÜFEN. UNSTIMMIGKEITEN UND UNKLARHEITEN SIND MIT DER BAULEITUNG ABZUKLÄREN. DIE AUSFÜHRUNG HAT UNTER BERÜCKSICHTIGUNG DER EINSCHLÄGIGEN DIN-VORSCHRIFTEN MIT ALLEN GEWERKEN ABZUSTIMMEN. DIE NOTWENDIGEN ANSCHLÜSSE, SOWIE DAS RODENSTUTZACHTEN SIND BEI DER AUSFÜHRUNG ZU BEACHTEN.

DER ENTWURF IST GEISTIGES EIGENTUM DES PLANERS UND URHEBERRECHTLICH GESCHÜTZT. VERVIELFÄLTIGUNGEN UND WEITERGABE AN DRITTE ERFOLGT NUR MIT AUSDRÜCKLICHER GENEHMIGUNG DES PLANVERFASSERS.
BEI MISSBRAUCH BLEIBEN RECHTLICHE SCHRITTE VORBEHALTEN.

PLAN-NR. POOLAR		PLAN-NR GSF	5.233.X

PLAN TITEL: ERDGESCHOSS -INNENPUTZ

±0.00 = 52,60 m ü. NHN

gsf
DI. UNG. P. KENEMANN
DIPL.-ING. ARCH.
DIPL.-ING. ARCH.

FRIEDTSTRASSE 22-24
D - 59177 HAMM
TEL. 0 23 81 / 99 66 - 0
FAX 0 23 81 / 99 66 - 20
eMAIL info@gsfarchitekten.de

PROJEKT
NEUGESTALTUNG REGATTABEREICH AM BALDENEYSEE IN ESSEN
FREIHERR-VOM-STEIN-STRASSE 206a, 45133 ESSEN

BAUHERR
SPORT- UND BÄDERBETRIEBE ESSEN

MASSTAB: 1 / 100

BAUTEIL: ERDGESCHOSS -INNENPUTZ

PLAN-NR. GSF	5.233.X	PROJEKT-NR.	21 003
GEZEICHNET	MT/ NK	AM	09.01.2025
FREIGABE GSF	-	AM	-
FREIGABE BAUH.	-	AM	-
PLANSTAND	01 - 25.11.2025	PLOT DATUM	06.05.2026 1,21m²