



Übersichtsplan | EG

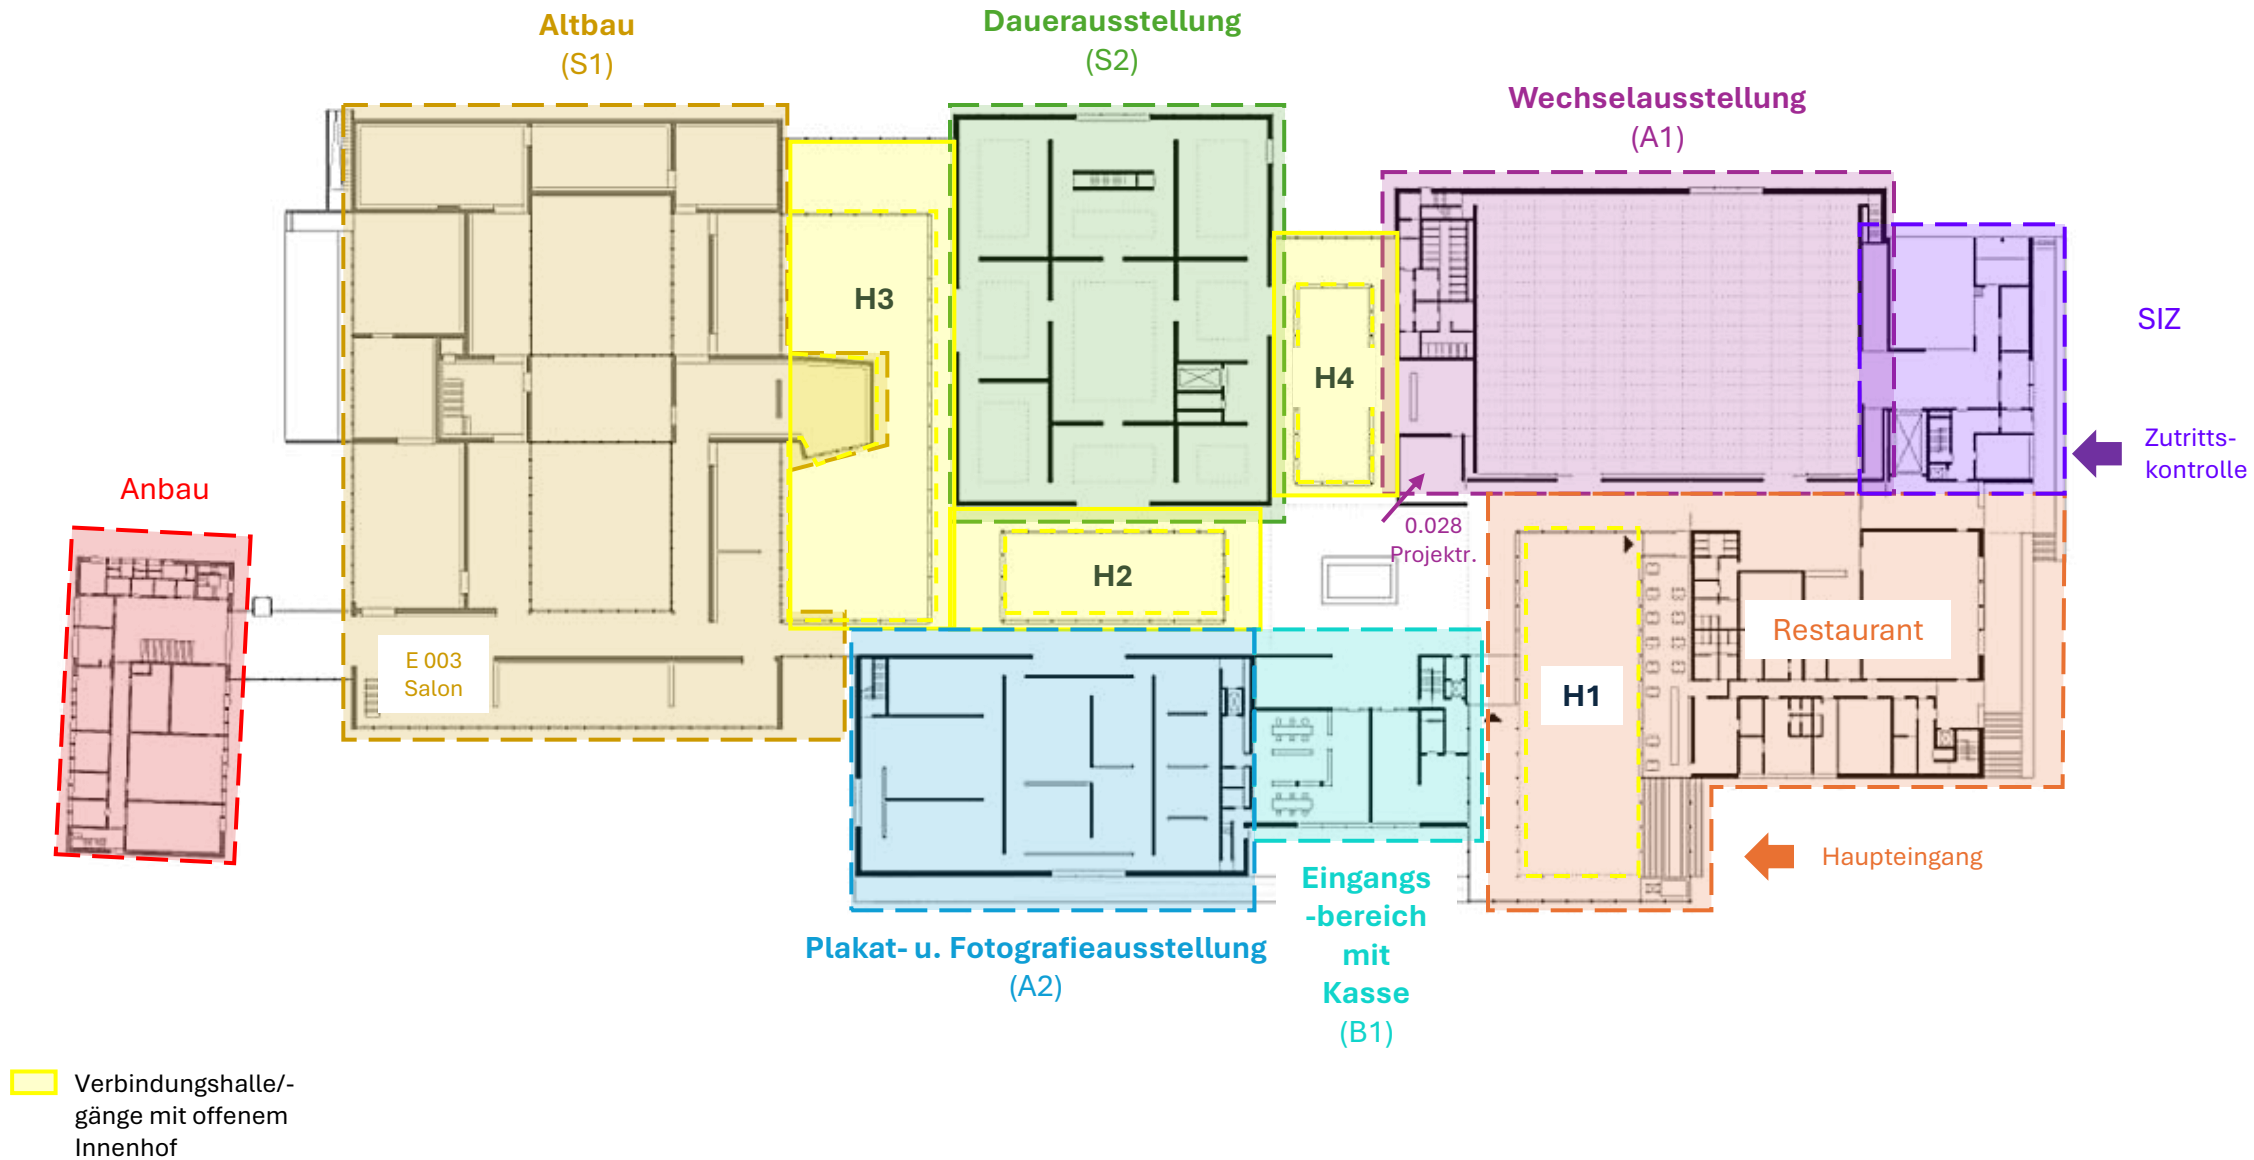

Übersichtsplan | 1.OG

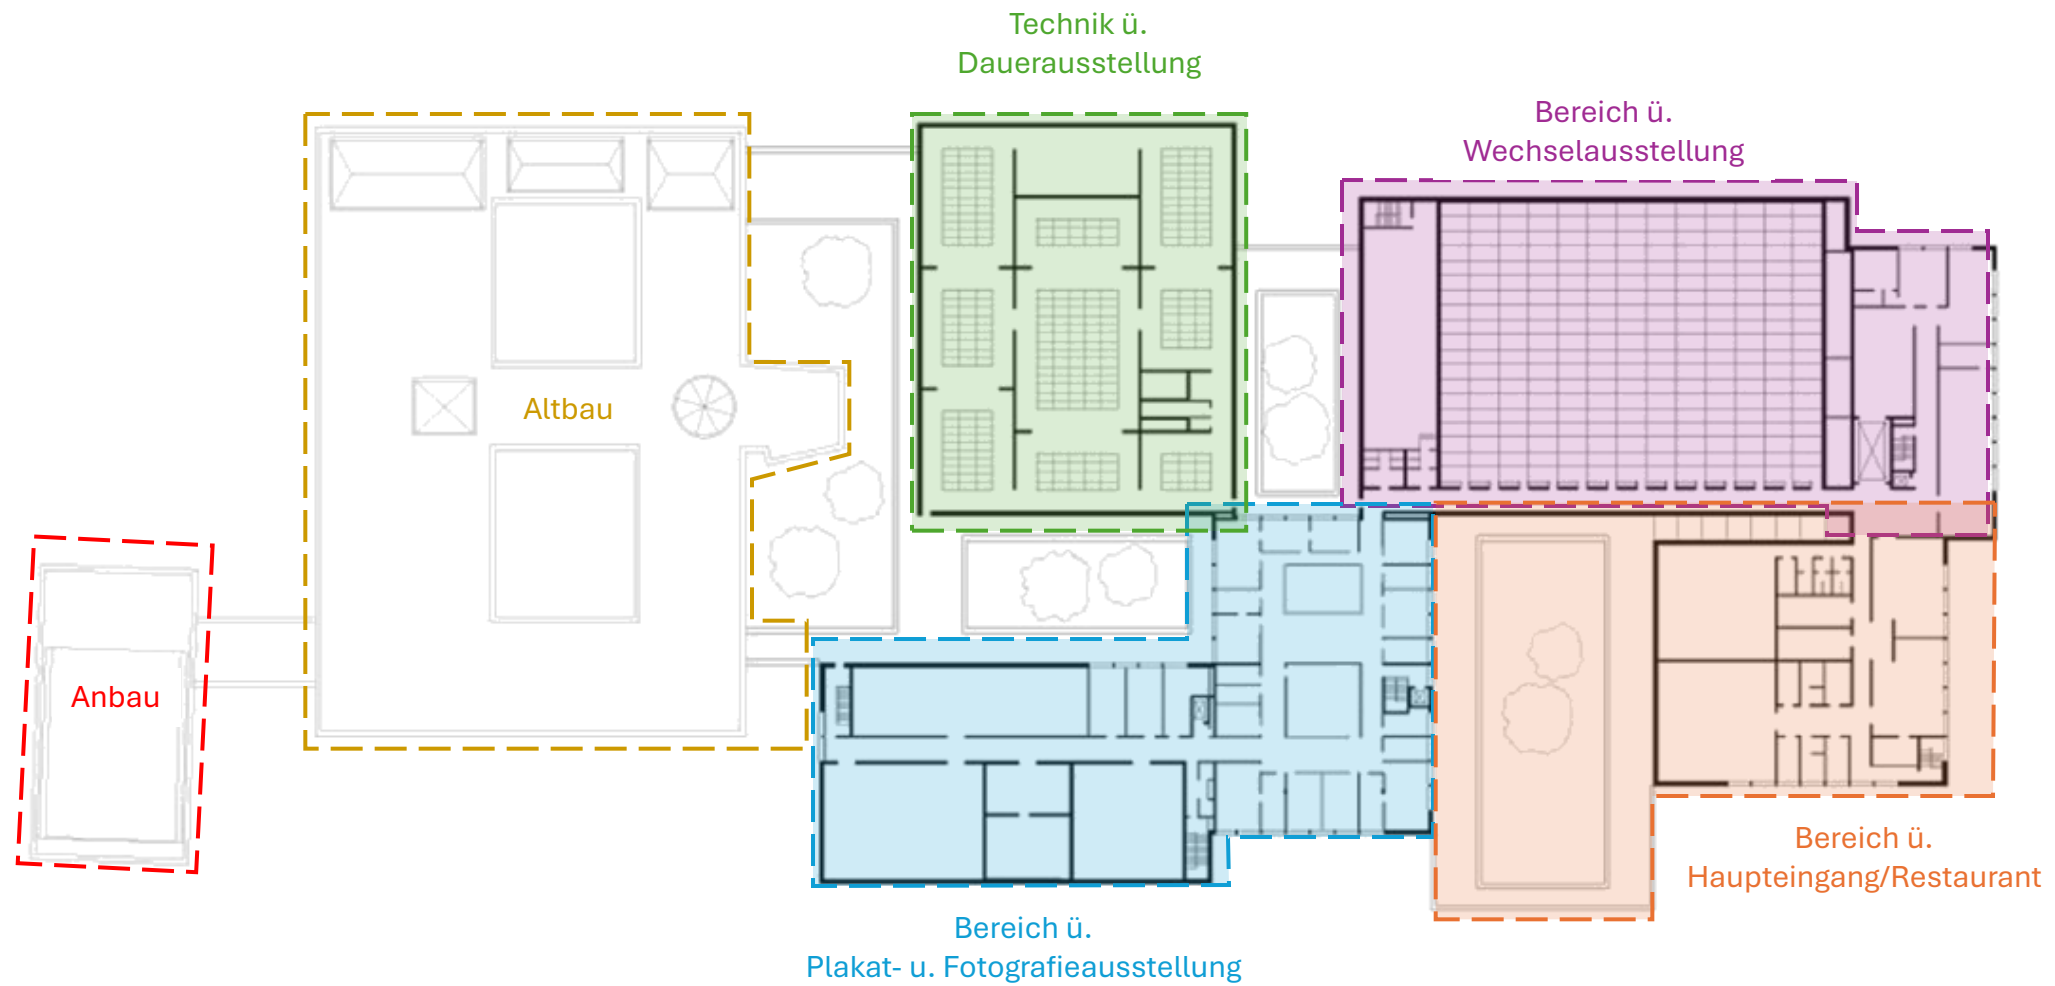

Bauabschnitte | Überblick

BAOS

Bauabschnitte ohne
Bereichsschließung

BAOS 0: BMA

BAOS 1: Provisorische Pforte

BAOS 2: IT-Sicherheitsnetzwerk

BAOS 3: Neue SI-Zentralentechnik

BAOS 4: Neue SI-Zentrale

BAOS 5: SI-Technik UG

BAOS 6: SI-Technik EG

BAOS 7: Umzug Neue Pforte

BAOS 8: SI-Technik 1. OG

BAOS 1 Außen: SI-Technik Dachfläche

BAOS 2 Außen: SI-Technik Außenanlagen

BAMS

Bauabschnitte mit
Bereichsschließung

BAMS 1: SI-Technik	EG S2 Dauerausstellung
BAMS 2: SI-Technik	EG A1 Wechsausstellung
BAMS 3: SI-Technik	EG A1 Projektraum (R. 0.028)
BAMS 4: SI-Technik	EG S1 Altbau
BAMS 4.1: SI-Technik	EG S1 Salon (R. E 003)
BAMS 5: SI-Technik	EG A2 Plakat- u. Fotografie- ausstellung
BAMS 6: SI-Technik	UG A4 Altbau


BAEB

Bauabschnitte mit evtl.
Bereichsschließung


BAEB 1: SI-Technik	EG H4 Innenhof*
BAEB 2: SI-Technik	EG B1 Eingangsbereich
BAEB 3: SI-Technik	EG H2 Innenhof*
BAEB 4: SI-Technik	EG H3 Innenhof*

*Verbindungshalle mit offenem Innenhof

Terminplan | Überblick

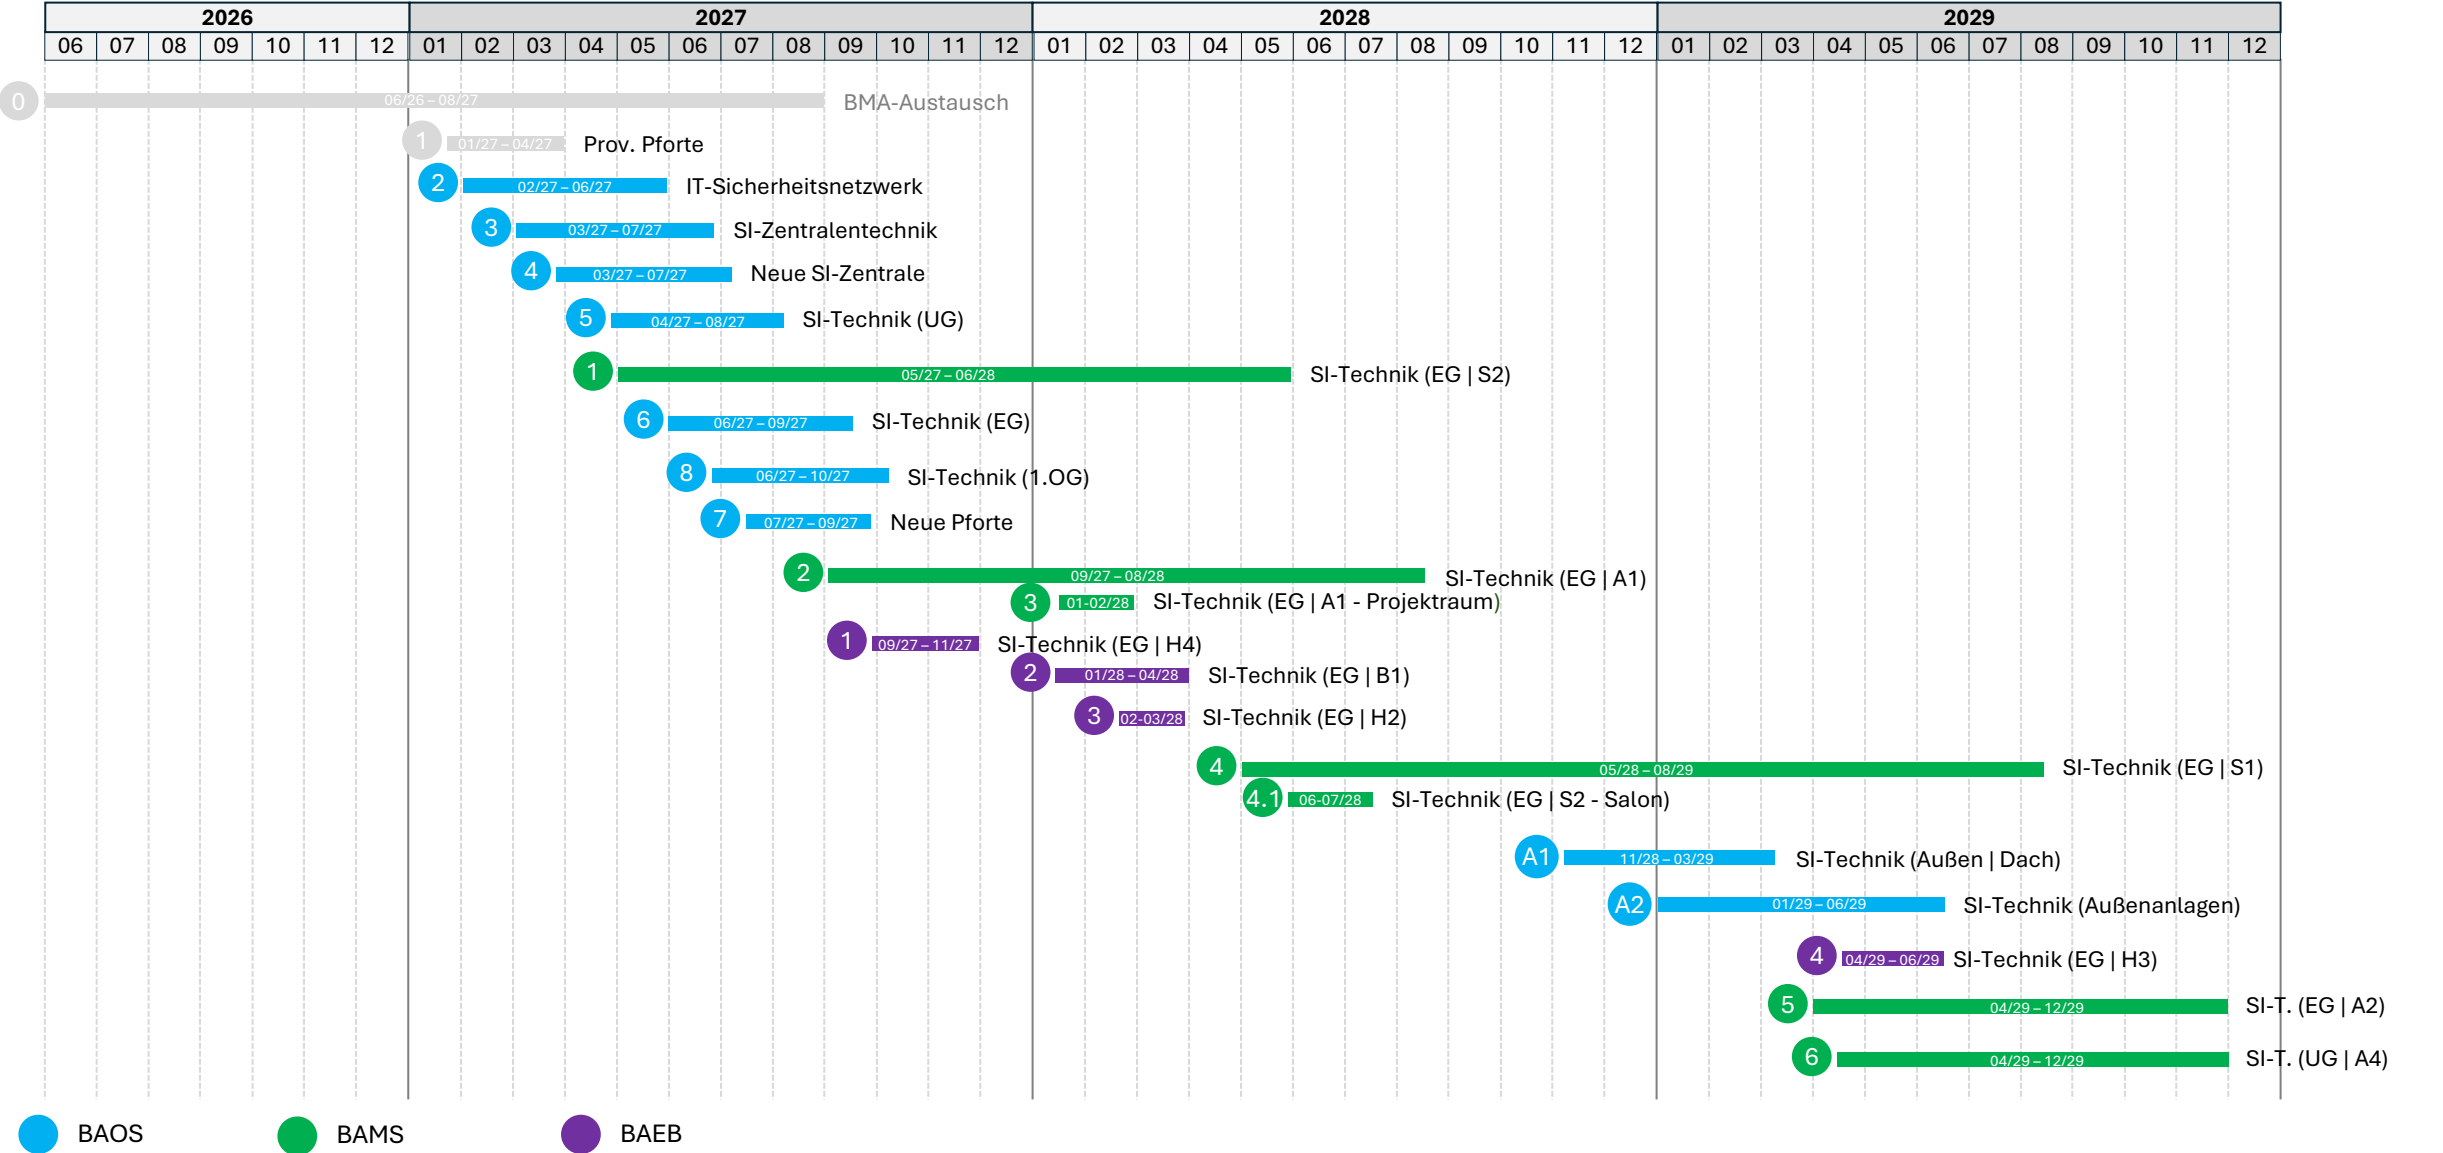

Terminplan | Überblick Sicherheitstechnik

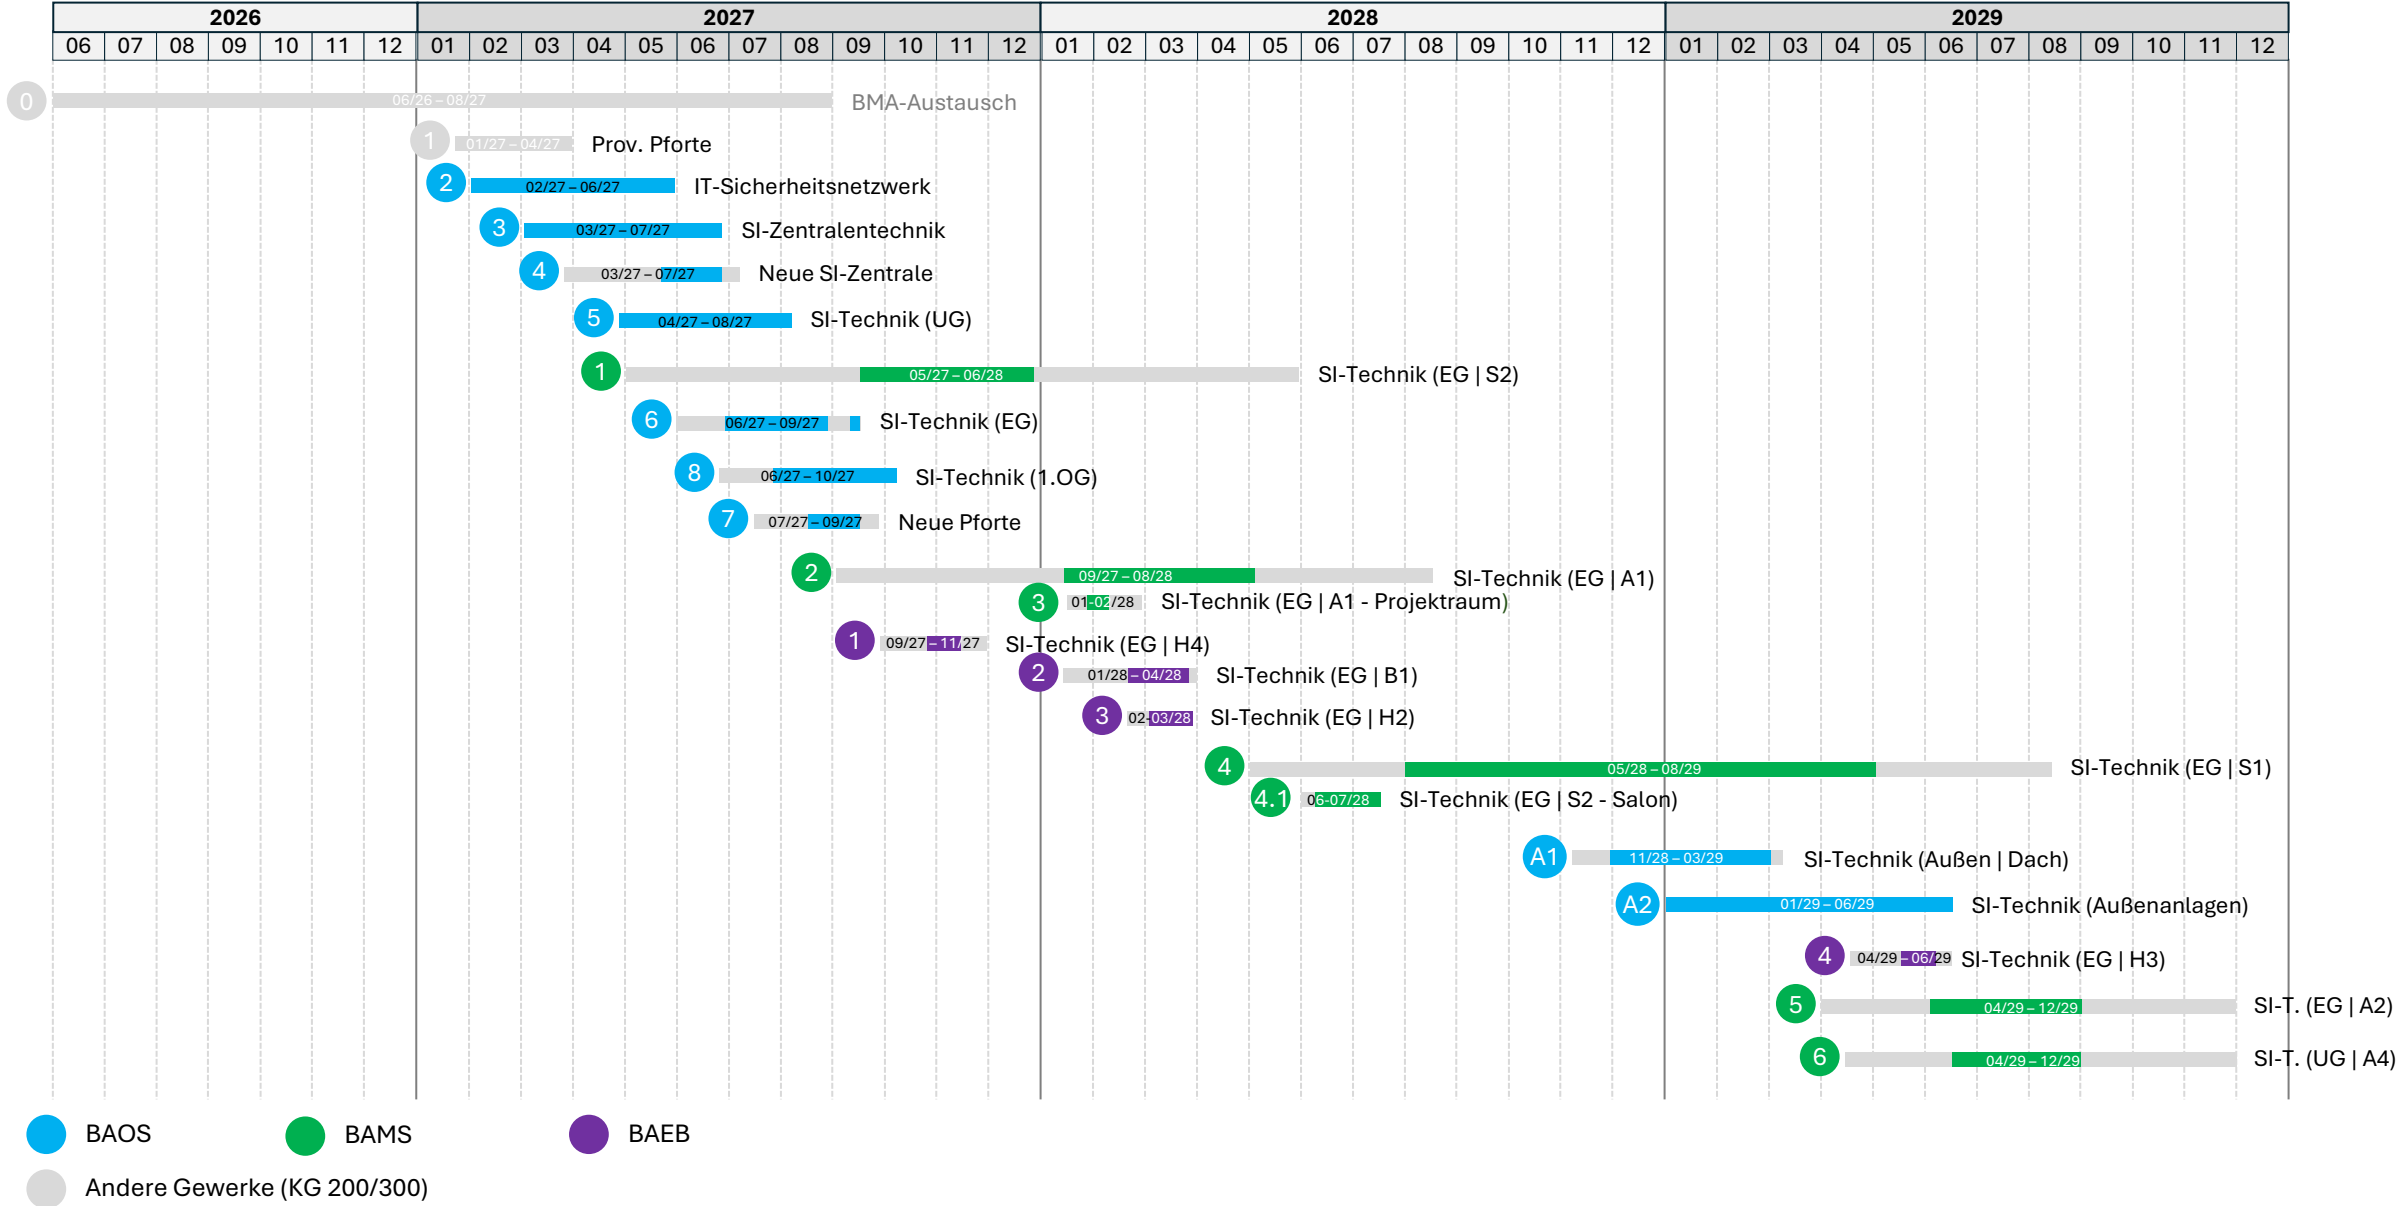


Bauabschnitte | Übersicht EG



BAOS BAMS BAEB

Bauabschnitte | Übersicht 1.OG

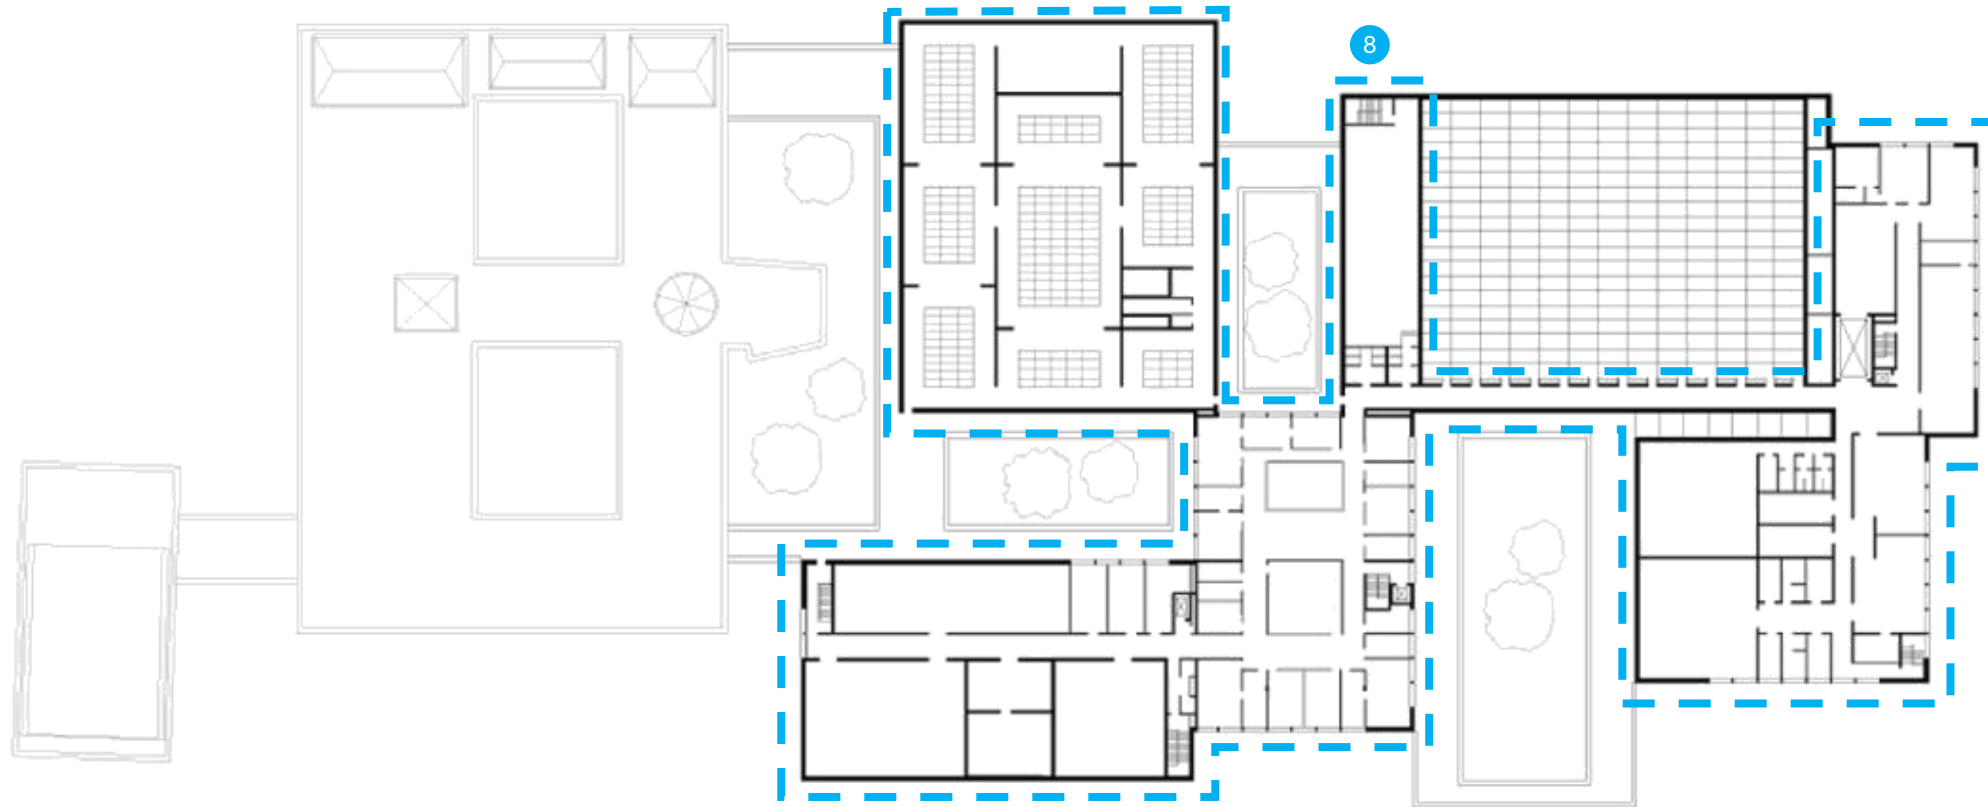

BAOS 8