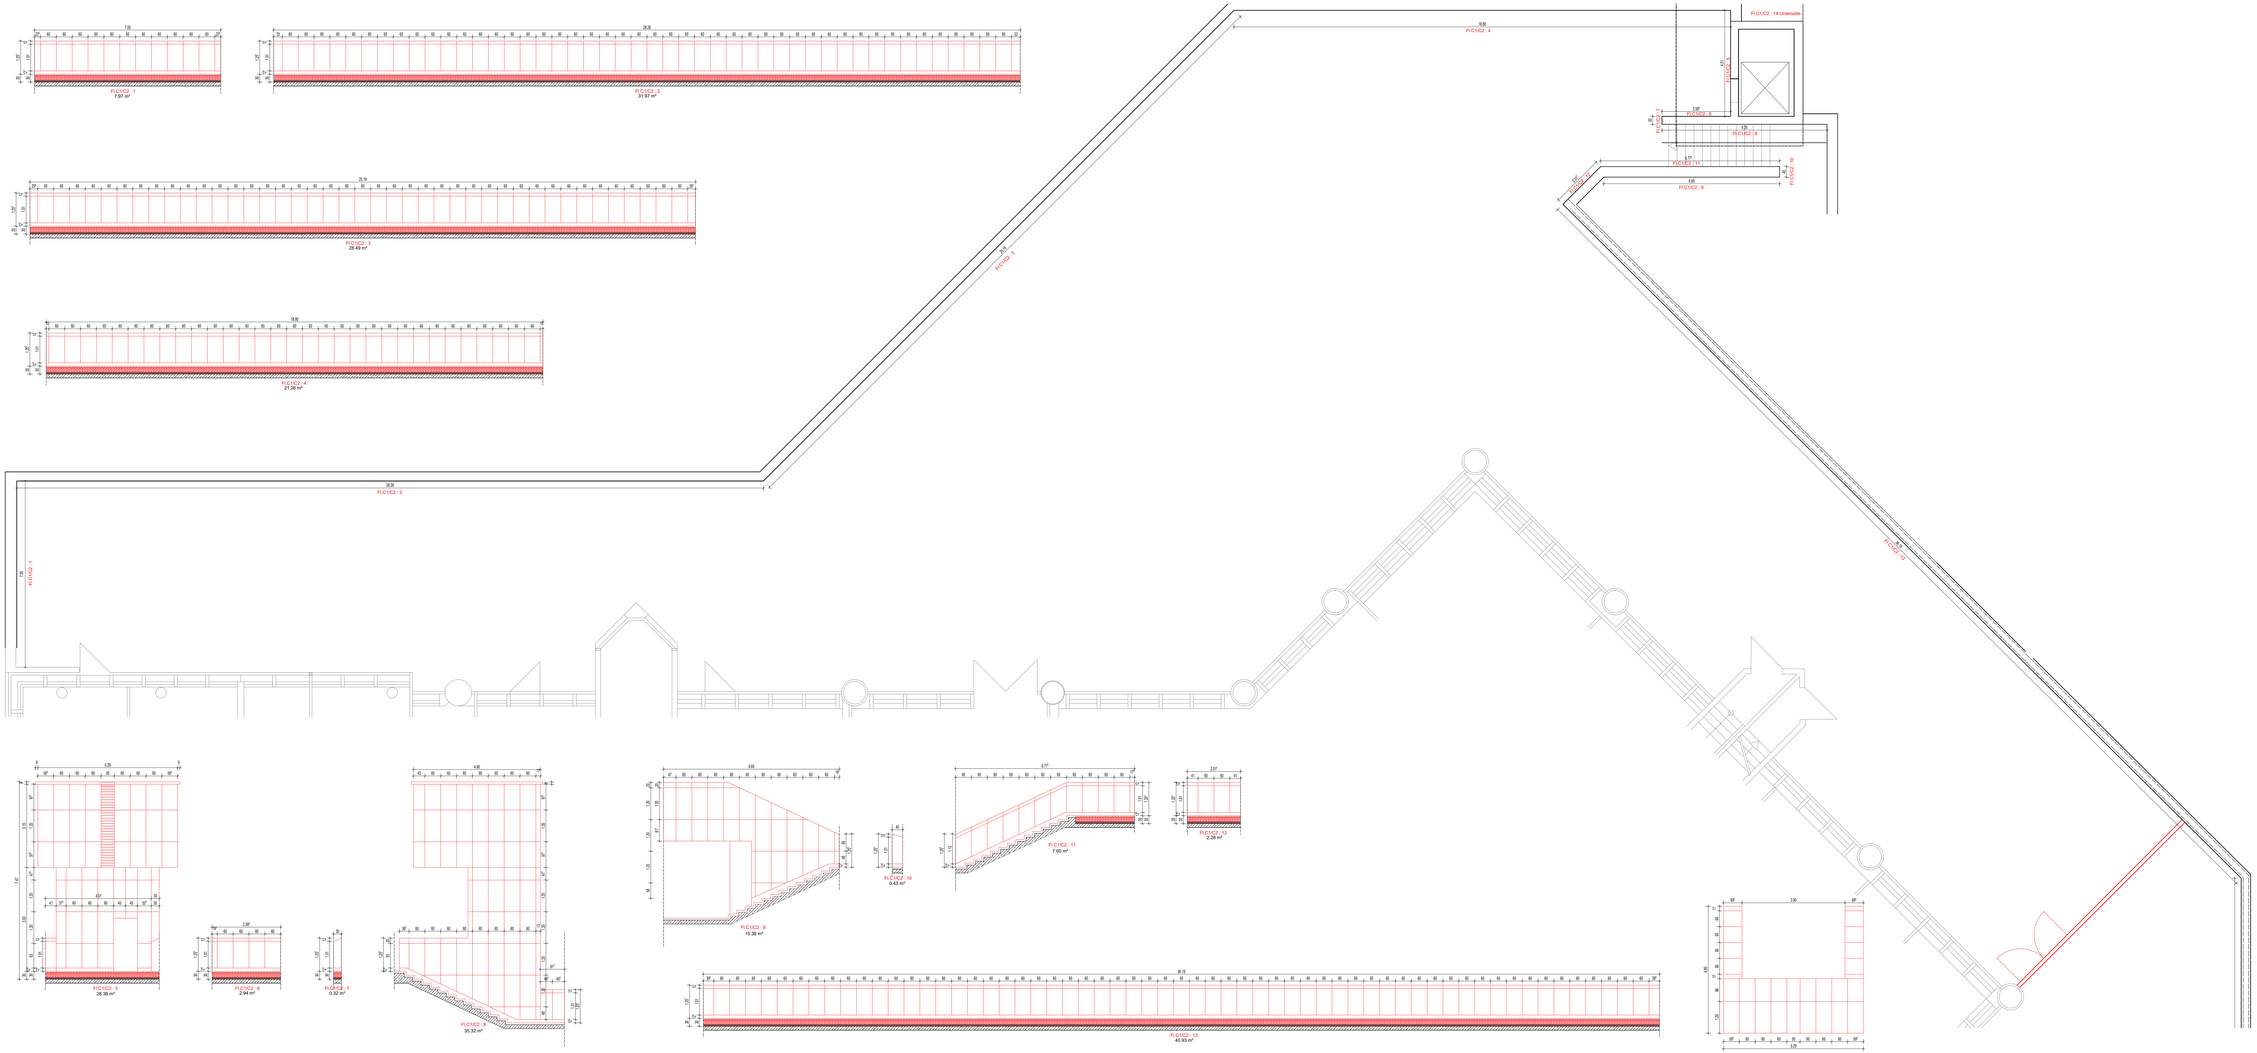


| Index | Datum | Name | Änderung |
|---|---|---|---|
| 01 | 09.04.2025 | PP | Innenansichten aktualisiert |
| | | | |
| | | | |
| | | | |

Alle Maße sind am Bau zu prüfen. Massenermittlungsketten sind sofort mit der GVE zu klären. Für Massenfehler haftet allein die das jeweilige Gewerk ausführende Firma.Bei der Bauausführung sind die Planungen der Fachingenieure sowie die Angaben der Sonderfachleute zu beachten. Firmendaten und Ausführungszeichnungen gelten nur mit dem Genehmigungsvermerk der GVE. Die Koordinationspflicht des Unternehmers bleibt unberührt. Der Entwurf ist geistiges Eigentum des Entwurfsverfassers und urheberrechtlich geschützt. Vervielfältigung und Weitergabe an Dritte erfolgt nur mit ausdrücklicher Genehmigung des Entwurfsverfassers.

| Bauherr | Entwurfsverfasser |
|---|---|
| Essen, den | Essen, den |

Bauherr:
STADT ESSEN IMMOBILIENWIRTSCHAFT
Limbecker Str.27
45127 Essen

Geschäftsbesorger:
GVE Grundstücksverwaltung Stadt Essen GmbH
Postfach 17, 45127 Essen
Verantwortlichkeit im Namen und auf Rechnung der Stadt Essen

ENTWURF:
Architektur- und Planungsgesellschaft Kochanowicz mbH
Dr.-C.-Otto-Str. 150 44879 Bochum
Tel 0234-326.995.70 Fax 0234.796.326.99
E-mail: architekten@kochanowicz.de

Planungsstand LPH 5 (Ausführungsplanung)
Rathaus Essen Sanierung der Dächer
Porschestraße 1
45121 Essen

Innen Ansicht - Fläche C1/C2

Proj.Nr.: 2019-29/ GVE-Nr. 139 RSD
Maßstab: 1:50
Index: 01
Datum: 29.11.2024

Entwurfsverfasser:
Dipl.-Ing. Slawomir Kochanowicz

Bearbeiter:
MB / PP

Plantitelzeichnung: 2019-29_05_AN_008_01

H/B = 841 / 1950 (1.64m²)

Abplan 20m²