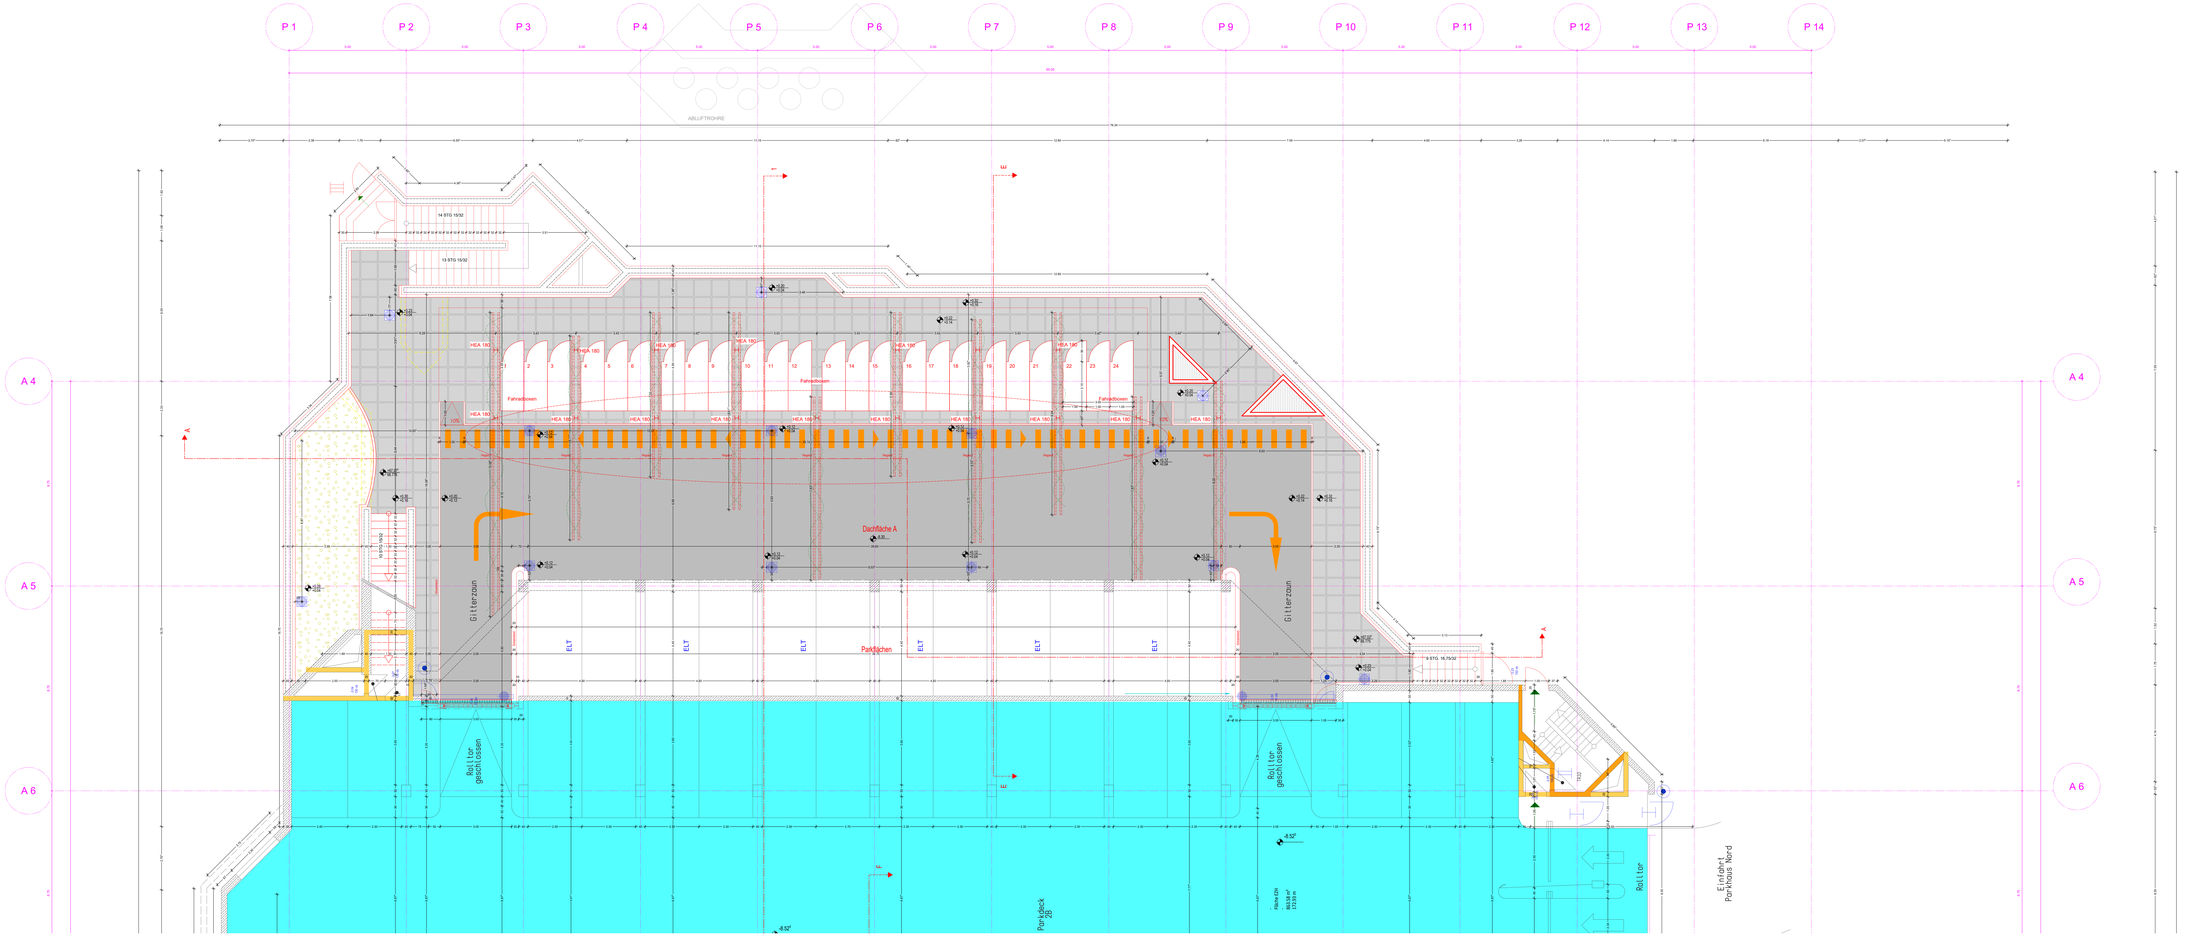


## Legende

**Darstellungen:**

- Stahlbeton (Bk.)
- Mauerwerk
- Schacht
- Schotter Rasen
- Bodenfliesen
- Gitter
- Pflaster
- Estrich Begrünung
- Fahrgasse
- Bordstein
- Gauché Neu
- Abbruch
- Pollerzug
- Fahrbahnlinie
- Stütz
- Bestand Mastleuchten
- Brandwandscheiben
- Aufheizbaumscheiben

**DKFF** Oberkante Fertigfussboden
**DKRD** Oberkante Rohdecke
**UKRD** Unterkante Rohdecke
**Tfg.** Stiegung Treppen
**vWN** vi-Uber Nachtrat-Kurt

**Anforderungen Bauphysik:**
- wird noch ergänzt -

**Legende Statik:**
- wird noch ergänzt -

**Legende Brandschutz:**

- Fluchtwege
- FW Hinweiß Brandwand
- T30 ds T0 ms 3F1
- T30 brandhemmend, dichtschließend, Bestand Rollo, dicht und selbstschließend, Bestand Feuerschutztür
- Fluchtweg
- Abspeerung
- Kameraaugen
- Rollschutzbarrier
- Zugang
- Zugangsleiter
- Ausgangsleiter
- Fluchtleiter

**Legende ELT:**

- Kabelweg ELT
- Kabelweg Niederspannung




| Index | Datum | Name | Änderung |
|---|---|---|---|
| | | | |
| | | | |
| | | | |
| | | | |

Alle Maße sind am Bau zu prüfen. Massenermittlungsarten sind sofort mit der GVE zu klären. Für Massefehler haftet allein die das jeweilige Gewerk ausführende Firma Bei der Bauausführung sind die Planungen der Fachingenieure sowie die Angaben der Sonderfachtechnik zu beachten. Firmenbezeichnungen und Produktbezeichnungen sind lediglich als Empfehlungen zu verstehen. Die Ausführung des Bauvorhabens bleibt unberührt. Der Entwurf ist geistiges Eigentum des Entwurfsverfassers und urheberrechtlich geschützt. Vervielfältigung und Weitergabe an Dritte erfolgt nur mit ausdrücklicher Genehmigung des Entwurfsverfassers.

Bauherr

Essen, den:

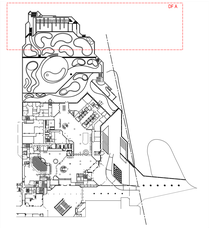Entwurfsverfasser

Essen, den:

STADT ESSEN

Bauherr:
STADT ESSEN IMMOBILIENWIRTSCHAFT
Lindenallee 59-67
45127 Essen

GVE

Geschäftsbesorger
GVE Grundstücksverwaltung Stadt Essen GmbH
Rellinghauser Straße 11
45127 Essen
Geschäftsführung im Namen und auf Rechnung der Stadt Essen

Architekt:
Architektur- und Planungsgesellschaft Kochanowicz mbH
Dipl.-Ing. Architekt
Dipl.-Ing. Architekt VfA
Ruhrallee 185
45136 Essen
Tel.0234.323.665.70 Fax.0234.798.308.88
E-mail: architekten@kochanowicz.de

Planungsstand LPH 5 (Ausführungsplanung)
Rathaus Essen Sanierung der Dächer
Porschepfad 1
45127 Essen

GR - Dachfläche A

Proj.Nr.: 2019-29 GVE-Nr. 135 RSD

Maßstab: 1:50

Index: 00

Datum: 29.11.2024

Entwurfsverfasser
Dipl.-Ing. Bauwerk Kochanowicz, Architekt VfA

Bearbeiter
PP

Planbezeichnung: 2019-29_05_GR_001_00

H/B = 841 / 2200 (1.80m²)

Abtipen 1