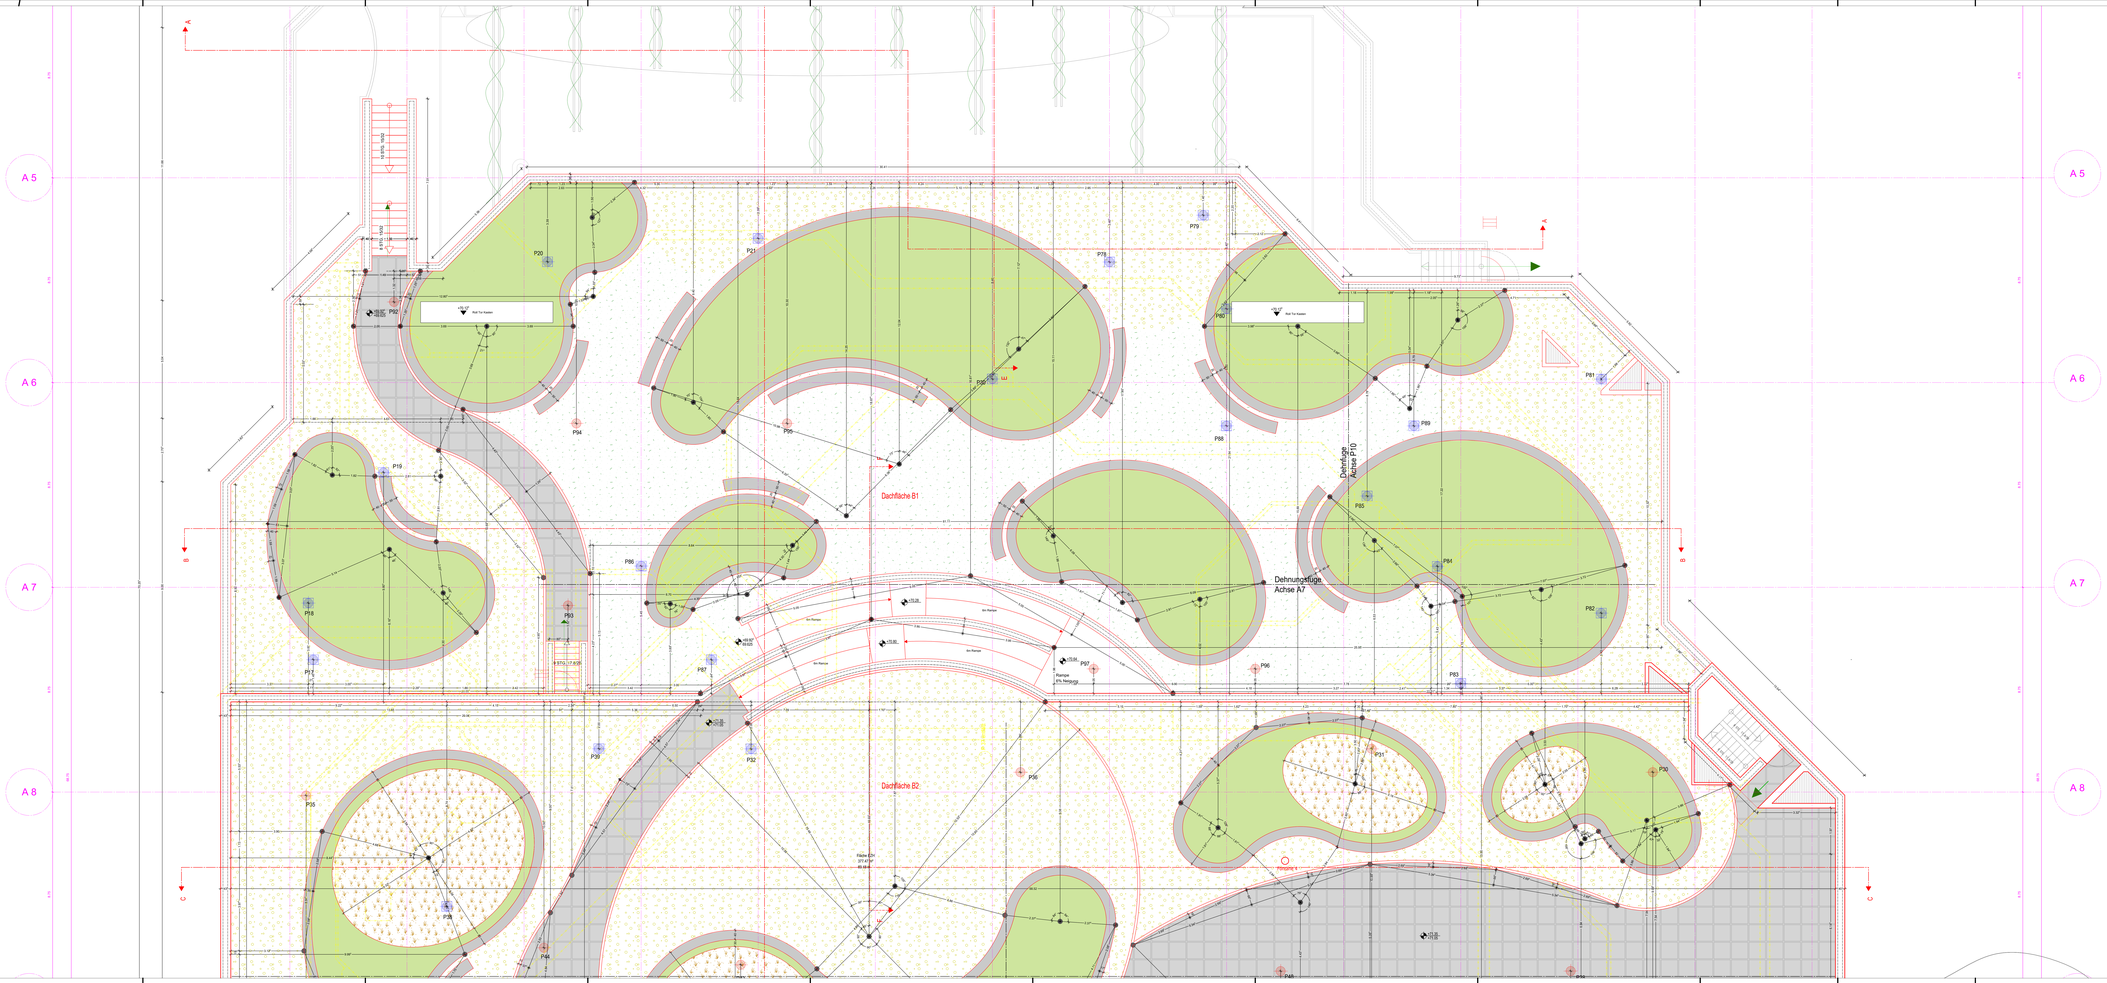
A 5
A 6
A 7
A 8
Dachfläche B1
Dachfläche B2
Dehnungsfuge Achse A7
Dehnungsfuge Achse P10
Rampe 6% Neigung
Fläche EN 01 & 07
P19
P20
P21
P30
P32
P39
P44
P48
P54
P56
P58
P79
P80
P81
P82
P83
P84
P85
P86
P87
P88
P89
P91
P92
P95
P96
