


Legende	
Darstellungen:	Legende Brandschutz:
<ul style="list-style-type: none"> Dachstuhl (St.) Mauerwerk Schicht Schiefer Boden Glas Erdeneingang Fahrgasse Bereich Bereich Nbr Abwehr Planierung Riese Parkhaus Silo Bereich Mauerwerk Einkaufsbereich Auftragsbereich Eislauf OKFF OKSD UKSD Slg mNN 	<ul style="list-style-type: none"> Fluchtwege F10-Brandwiderstand F10-Brandwiderstand, Brandwiderstand F10-Brandwiderstand, Brandwiderstand Fahrradboje Fluchtweg Abwehr Korridor Rückzugsweg Zugang Zugang Fluchtwege Fluchtwege
<ul style="list-style-type: none"> OKFF OKSD UKSD Slg mNN 	Legende ELT:
<p>Anforderungen Bauphysik:</p> <ul style="list-style-type: none"> weil nach außen weil nach innen 	<ul style="list-style-type: none"> Kühlgang ELT Kühlgang Mauerwerk
Legende Dämm:	
weil nach außen	

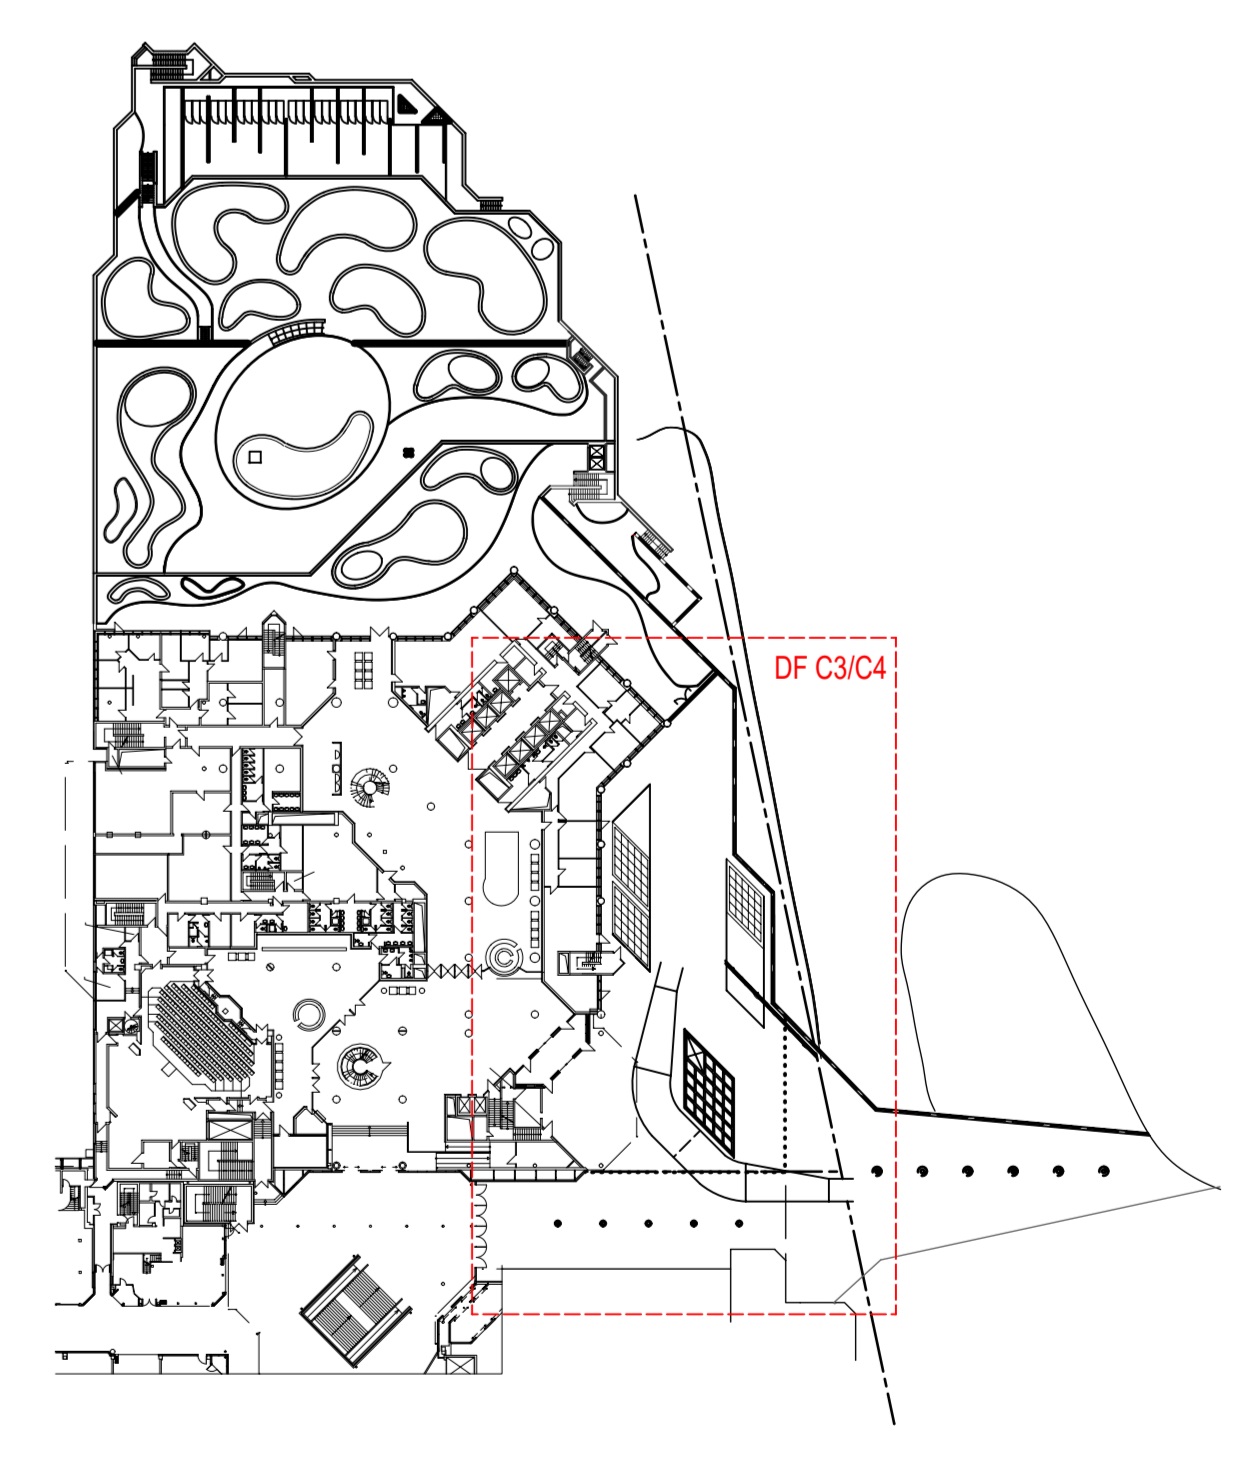

Idee Datum Name Änderung

Alle Maße sind am Bau zu ziehen. Massenantragsgesetzen sind sofort mit der GVE zu klären. Für Massenantrag hat alle die das jeweilige Gewerk ausführende Firma bei der Bauausführung sind die Planungen der Fachgenosse sowie die Angaben der Sonderfachleute zu beachten. Firmendetails und Ausführungszeichnungen gehen nur mit dem Genehmigungsvermerk der GVE. Die Koordinationspflicht des Unternehmens bleibt unberührt. Der Entwurf ist geistiges Eigentum des Entwurfsbüros und urheberrechtlich geschützt. Vervielfältigung und Weitergabe an Dritte erfolgt nur mit ausdrücklicher Genehmigung des Entwurfsverfassers.

Bauherr:	Entwurfverfasser:
Essen, den	Essen, den
STADT ESSEN	Bauherr:
	STADT ESSEN IMMOBILIENWIRTSCHAFT
	Urdorferstr. 59-67
	45127 Essen
GVE	Geschäftsbesitzer:
	GVE Grundsstücksverwaltung Stadt Essen GmbH
	Kohlstr. 17, 45127 Essen
	Berechtigter im Namen und auf Rechnung der Stadt Essen
AK	Architekt:
	Architektur- und Planungsgesellschaft Kochanowitz mbH
	Dr.-C.-Oth.-Str. 112
	44781 Barmen
	Tel: 0204 355 99-71 Fax: 0204 355 99-99
	mailto:info@kochenowitz.de
Planungsstand LPH 5 (Ausführungsplanung)	Proj-Nr.: 2019-29 / GVE-Nr.: 139 RSD
Rathaus Essen, Sanierung der Dächer	Maßstab: 1:50
Platzstück 2	Index: 00
45121 Essen	Datum: 28.11.2024
GR - Dachfläche C3/C4	
Entwurfverfasser:	Bauherr:
Dipl.-Ing. Sławomir Kochanowitz	PP
Planbezeichnung: 2019-29_05_GR_005_00	