





Wandansicht 1 Badehalle M. 1:50

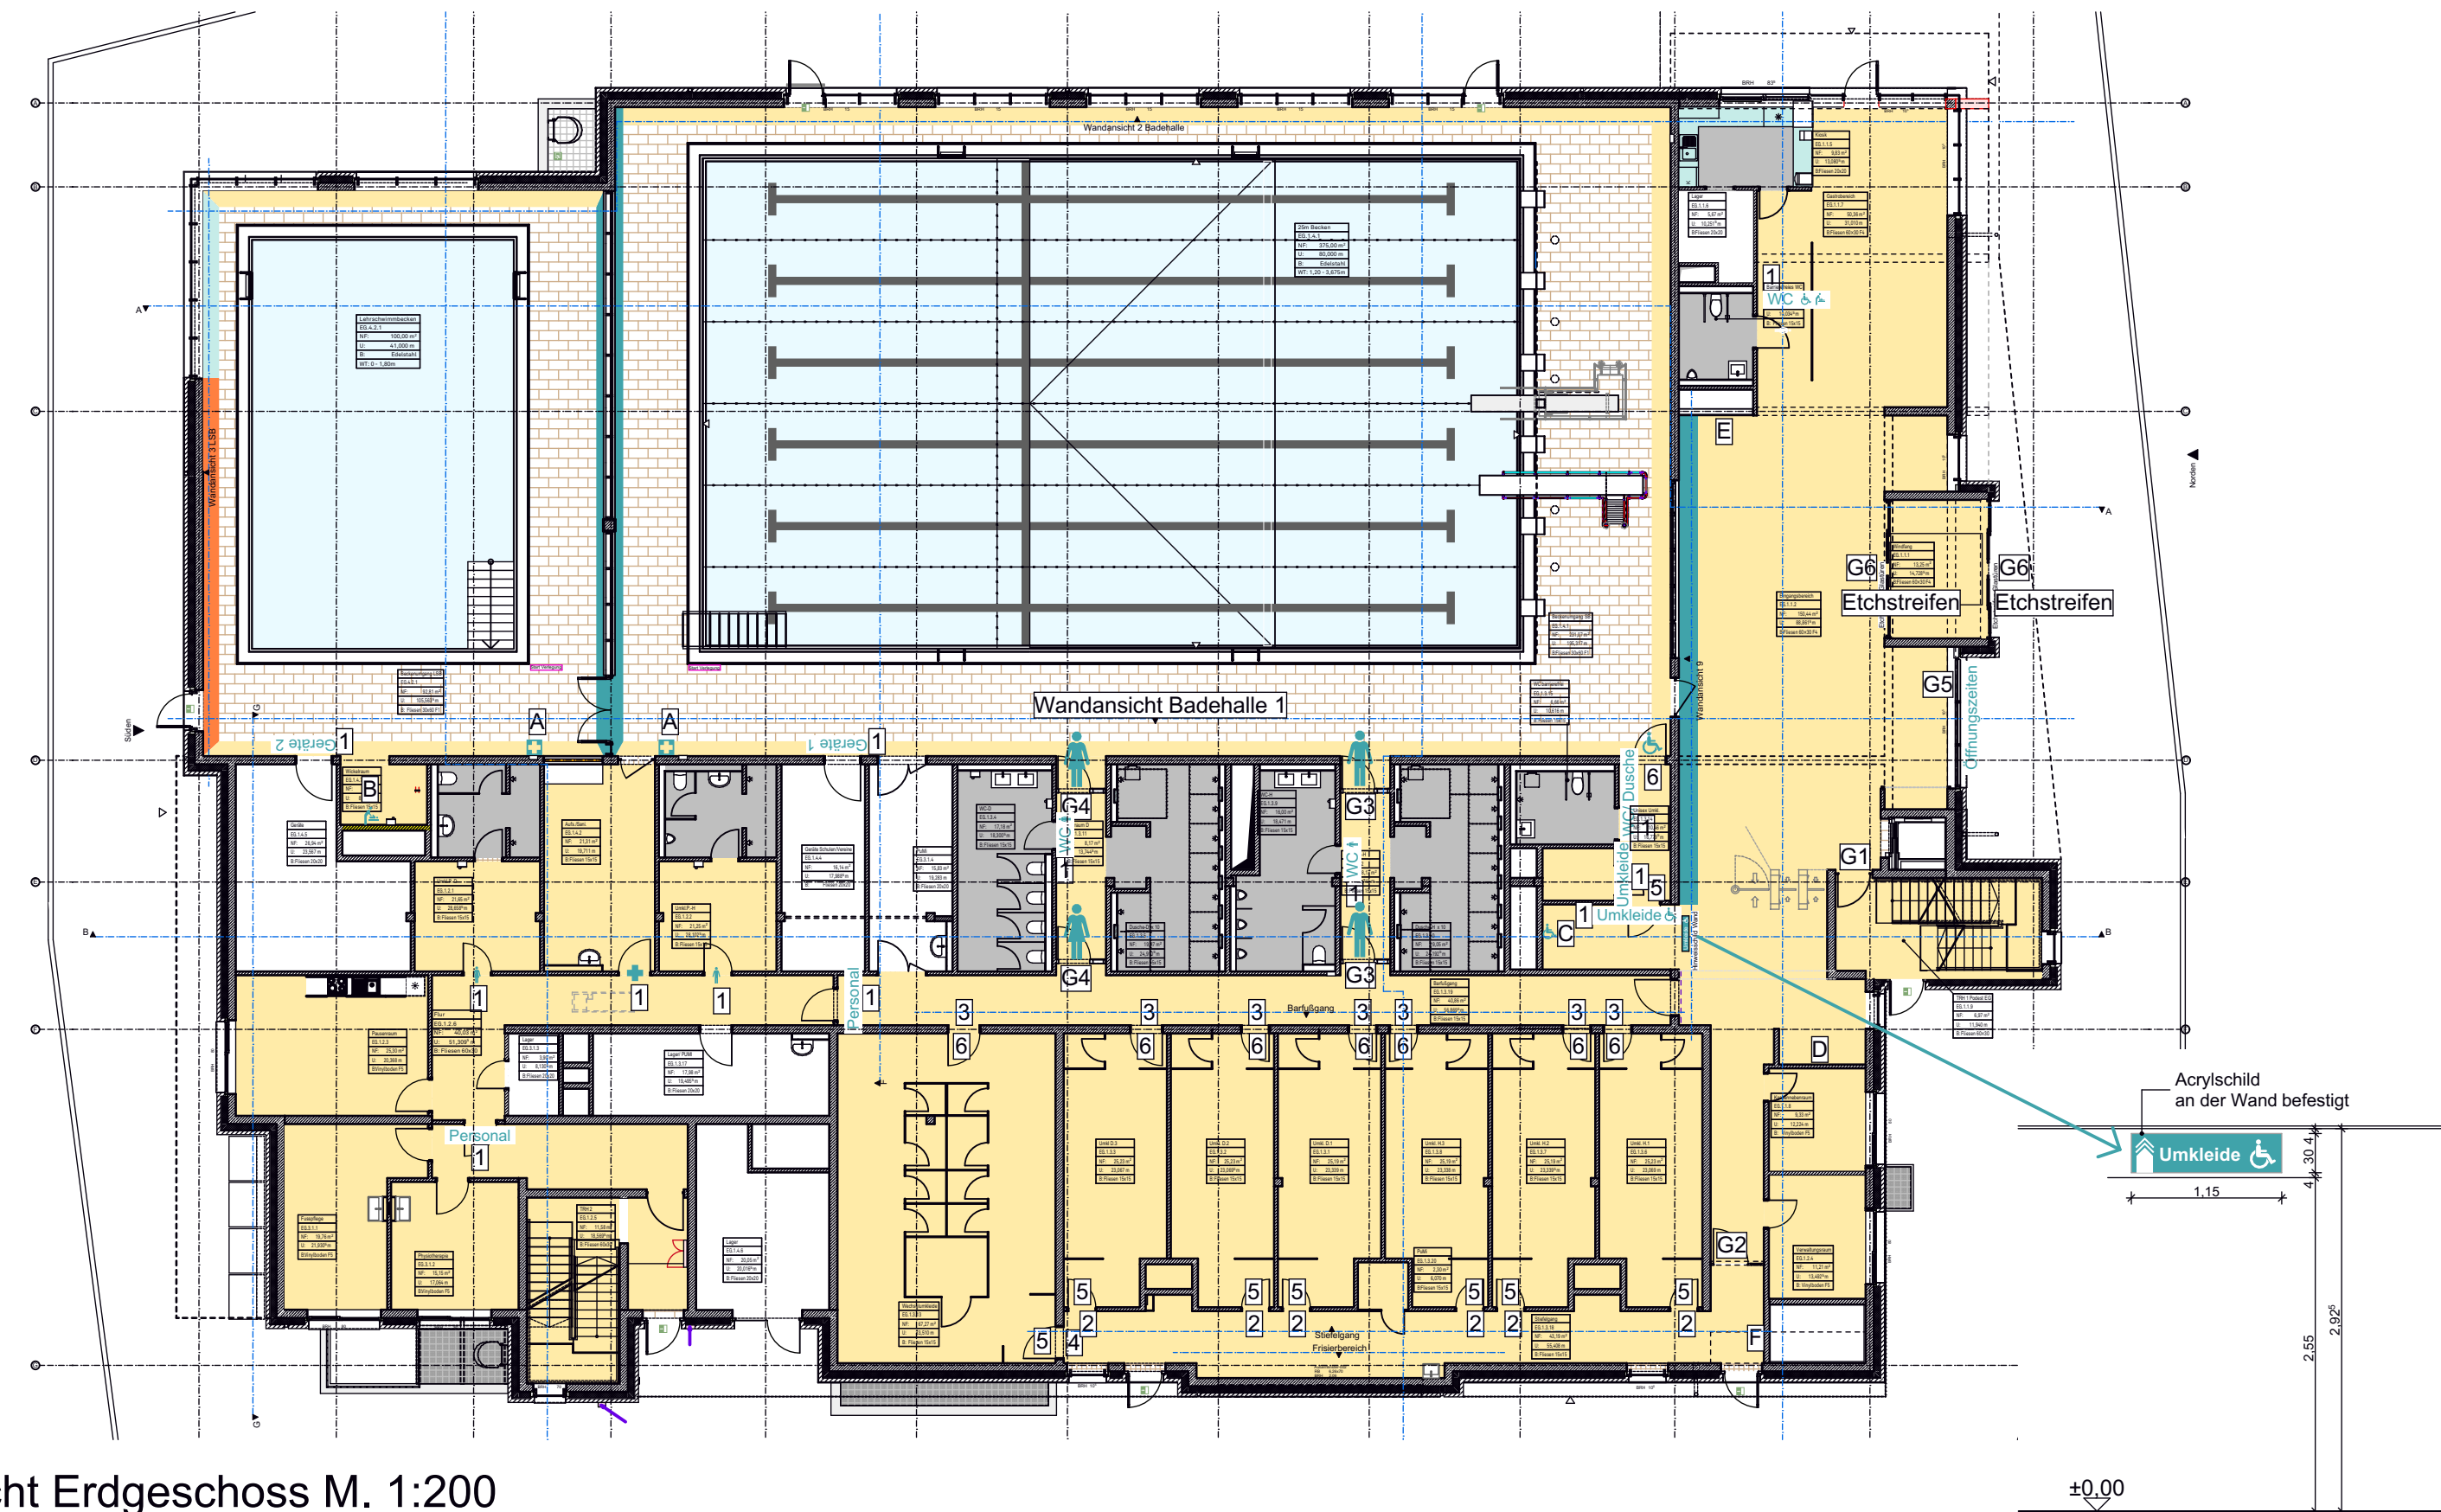


Übersicht Erdgeschoss M. 1:200



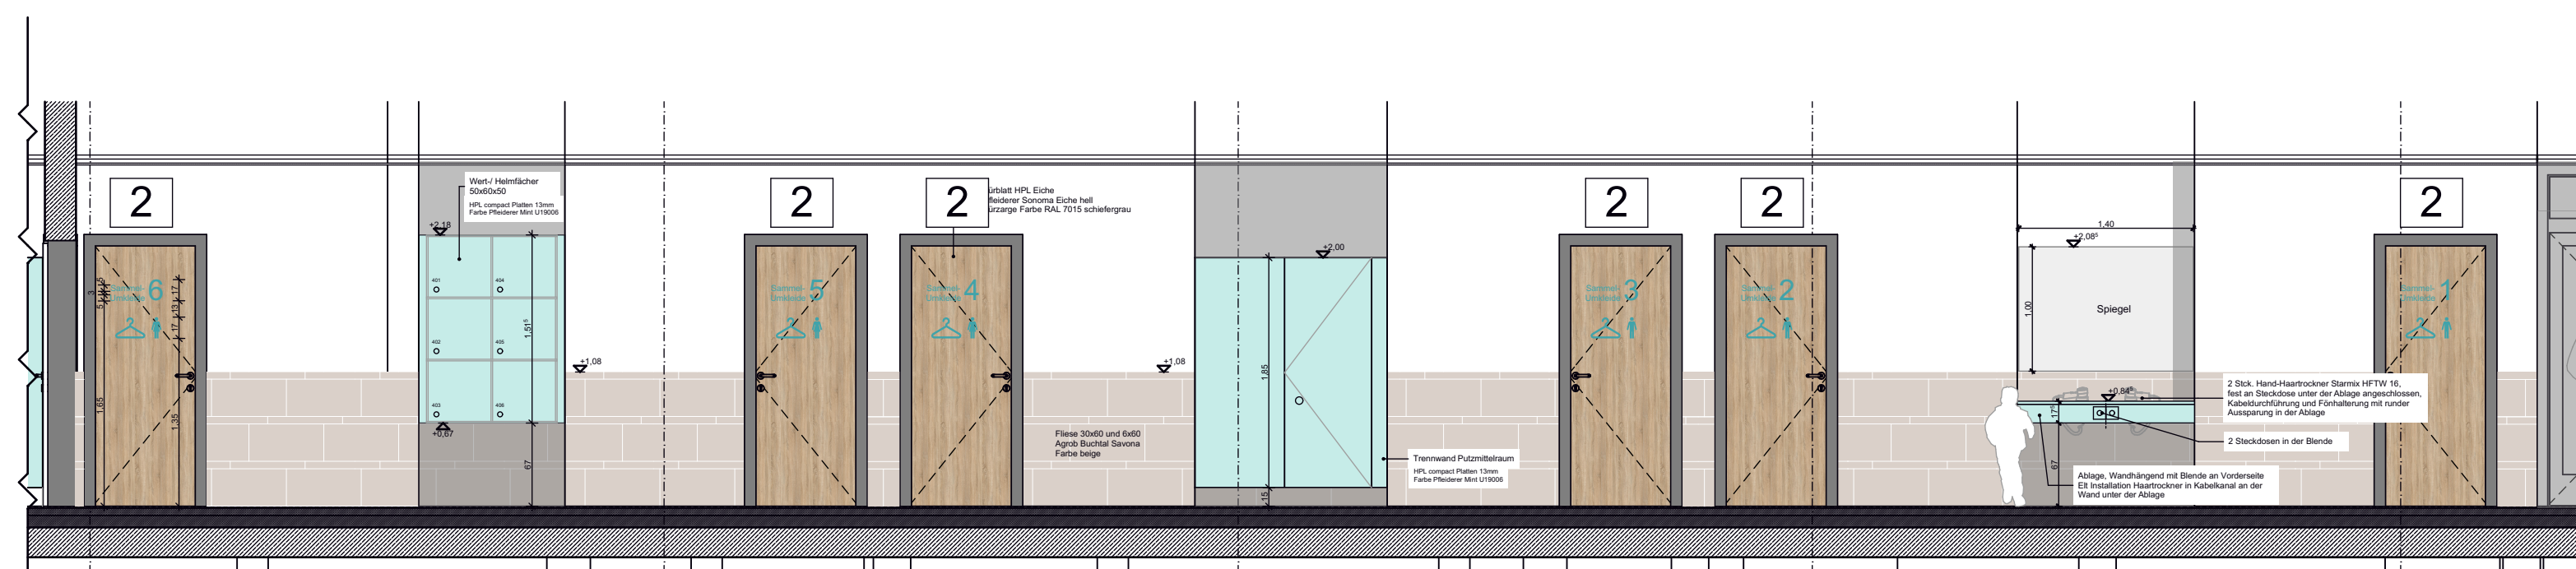

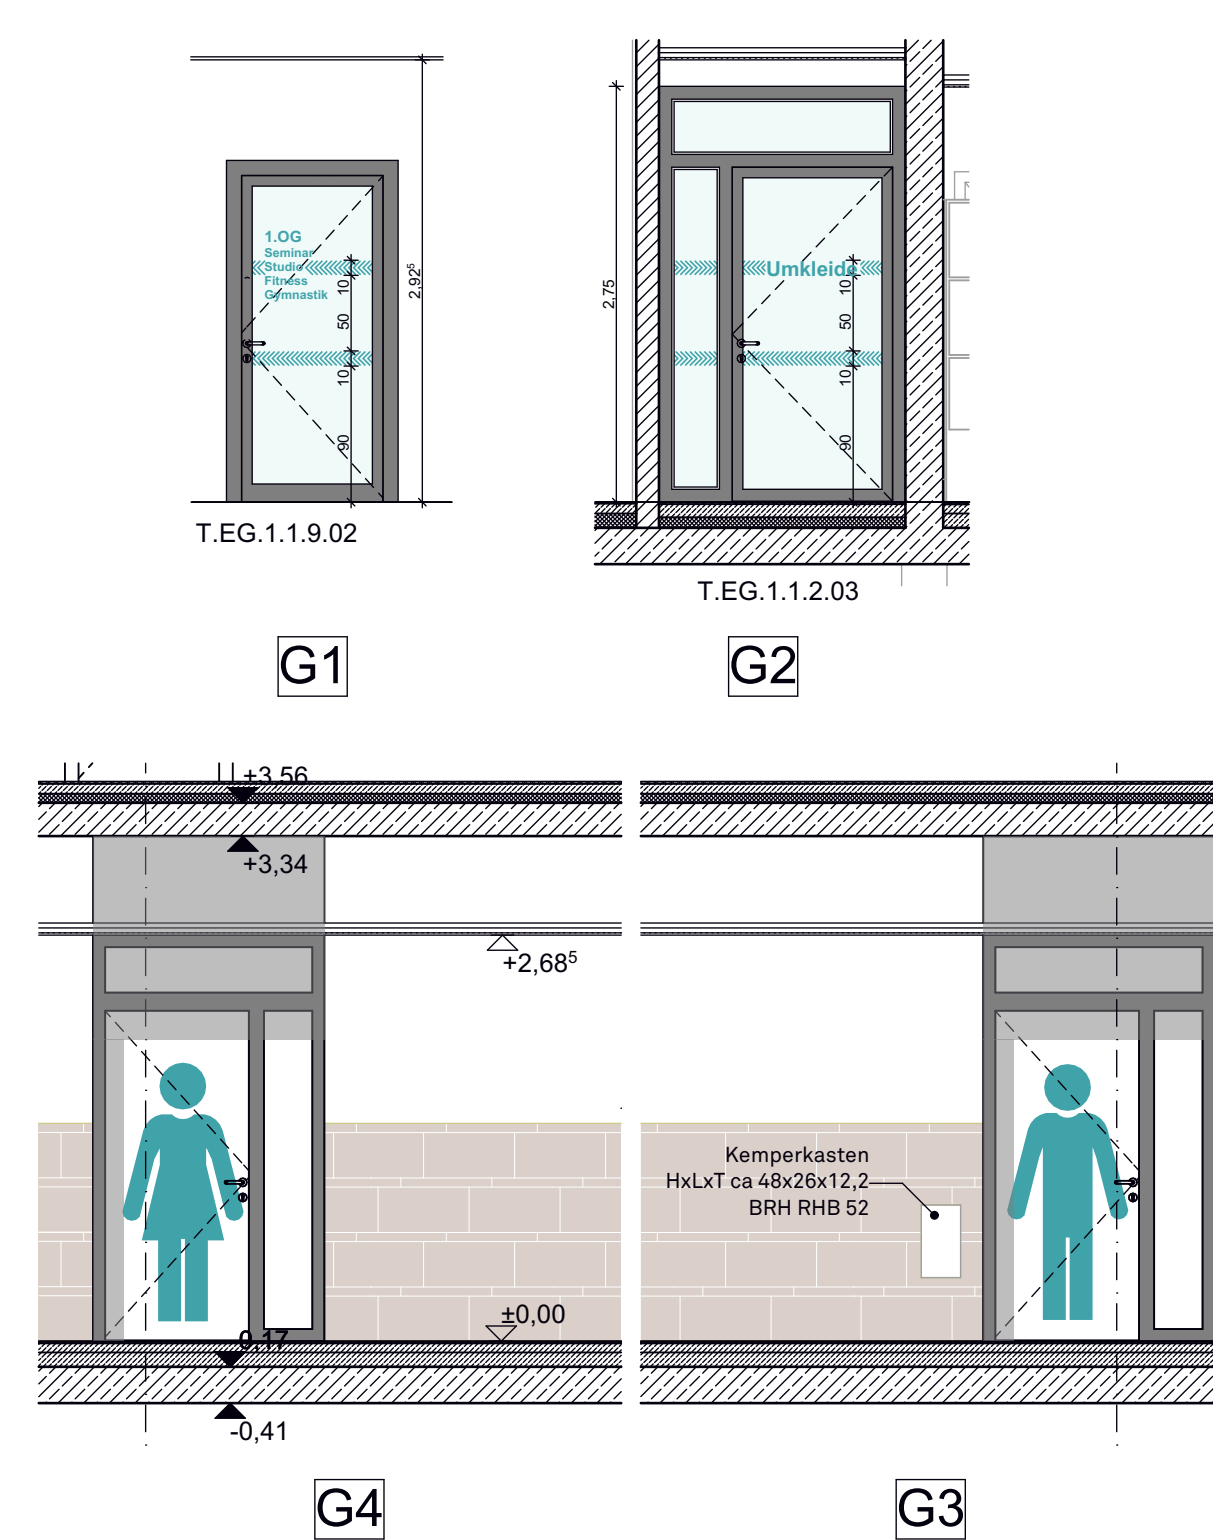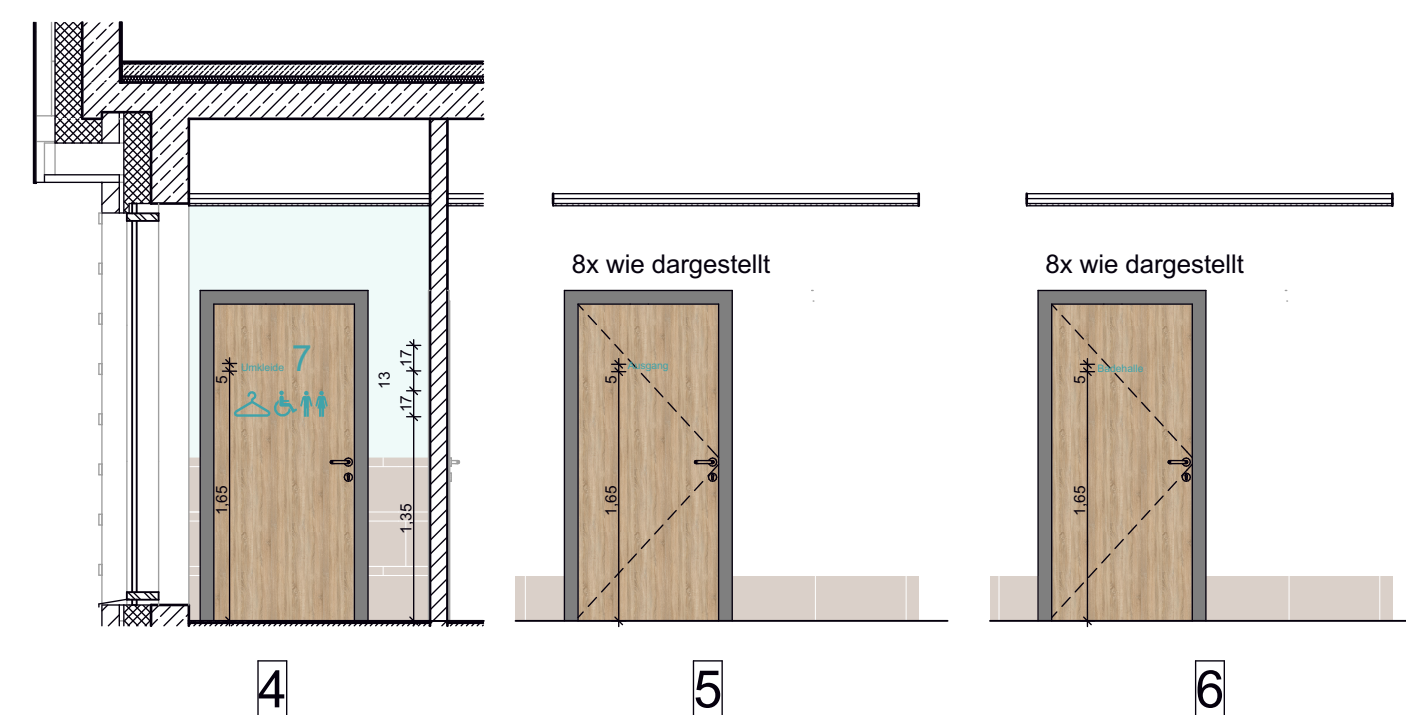

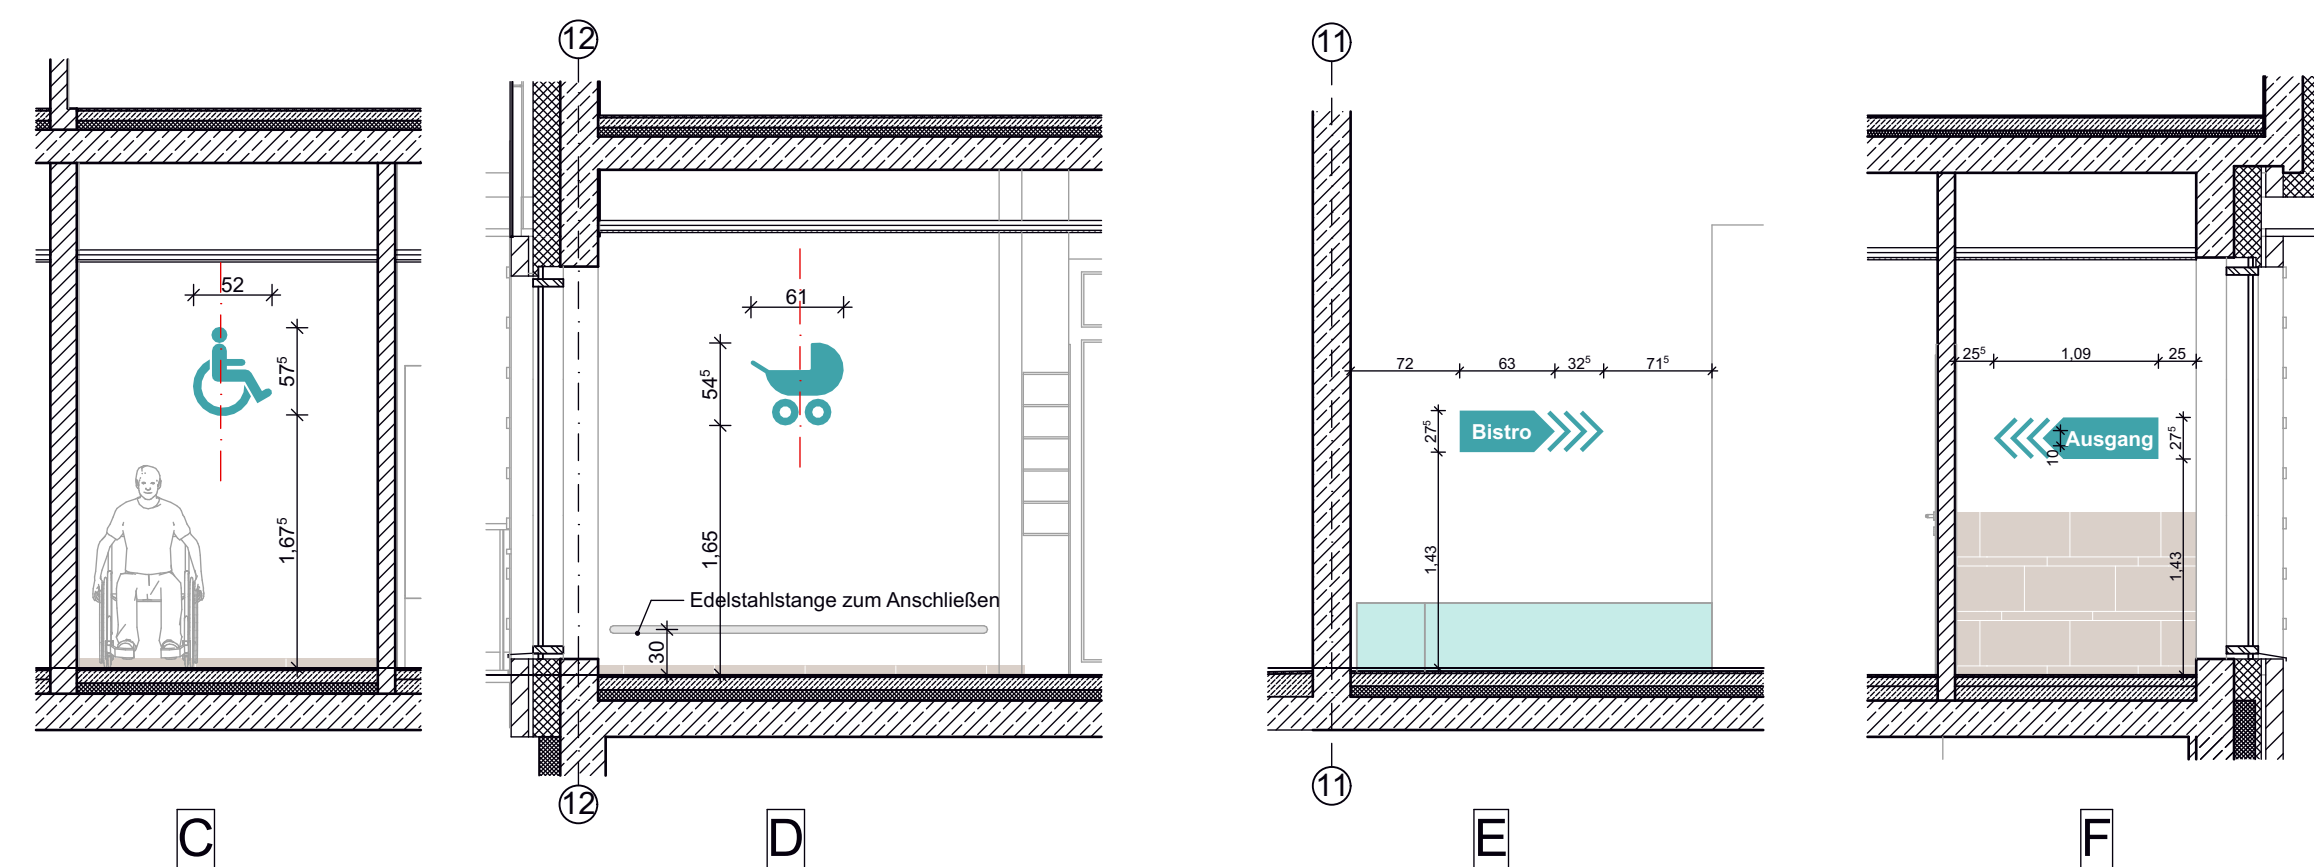

Eingang Umkleiden Stiefelgang M. 1:50



Eingang Umkleiden Barfußgang M. 1:50



- | | | | | | | | | | | |
|---------|--|---|---|---|--|--|--|--|--|--|
| 1 | Schriftzug auf Tür:
Schriftzug und/oder Symbol mit einzelnen Klebuchstaben/ Symbol auf dem Türblatt mit HPL Oberfläche
Text wie im Grundriss dargestellt
Höhe der Buchstaben 5cm
Schriftart Arial
Symbole werden als Datei zur Verfügung gestellt, Unterakte h=1,65m über OKFF
Farbe NCS S 4020-B30G |  | Wandfarbe creme weiß
NCS / S 1002-Y50R | | | | | | | |
| | | |  | Wandfarbe petrol
NCS / S 4020-B30G | | | | | | |
| 2 - 6 | Schriftzug auf Tür:
Schriftzug und/ oder Symbol mit einzelnen Klebuchstaben/ Symbol auf dem Türblatt mit HPL Oberfläche
Inhalt wie in der Ansicht dargestellt
Höhe der Buchstaben 5cm
Höhe der Zahlen und Symbole größer wie vermaßt
Schriftart Arial
Symbole werden als Datei zur Verfügung gestellt, Farbe NCS S 4020-B30G |  | Wandfarbe hell blau
NCS / S 1010-B90G | | | | | | | |
| | | |  | Tapete im Digitaldruck
Motiv wird beige stellt | | | | | | |
| A - F | Symbol auf Wandfläche:
Symbole mittels Folienschablone auf die Wandoberfläche mit Wandfarbe auftragen
Inhalt wie in der Ansicht dargestellt
Größe der Symbole wie vermaßt
Symbole werden als Datei zur Verfügung gestellt, Farbe NCS S 4020-B30G |  | Weiße Wand- und Deckenfarbe (keine Unterdecke) | | | | | | | |
| | | |  | Raumhoch gefliest,
kein Farbanstrich an der Wand | | | | | | |
| | | | Deckenfarben sind dem Deckenspiegel zu entnehmen | | | | | | | |
| G1 - G5 | Schriftzug auf Glasfläche:
Schriftzug und/ oder Symbol mit einzelnen Klebuchstaben/ Symbol auf der Glasoberfläche
Text wie im Grundriss dargestellt
Schriftart Arial
Symbole werden als Datei zur Verfügung gestellt, Farbe NCS S 4020-B30G | | | | | | | | | |
| G6 | Echtstreifen auf Glasfläche:
2 Streifen mit Symbolen auf der Glasoberfläche
Symbole werden als Datei zur Verfügung gestellt, Farbe NCS S 4020-B30G | | | | | | | | | |

G+B GEBÄUDE- UND GENERALPLANER	G+B Generalplaner GmbH Essen	Projektleiter: System- und Bildbearbeiter	Programmname: Neubau Hallenbad Essen-Boerbeck	Projekt-Nr.: G 8051	Projekt-Namen: Plan erstellt: 20.02.25 Projekt-Nr.: 8051
	Schloßstraße 58 20395 Tel. 040 - 401945-0 Fax 040 - 401945-0 Fax 040 - 4980331	Postfach 271 45127 Tel. 0201 885 210-0 Fax 0201 885 210-4 Fax 0201 885 2004	Datum/Unterschrift	Datum/Unterschrift	Datum/Unterschrift