




OG Grundrissausschnitt Personal WC/Dusche
M 1:20

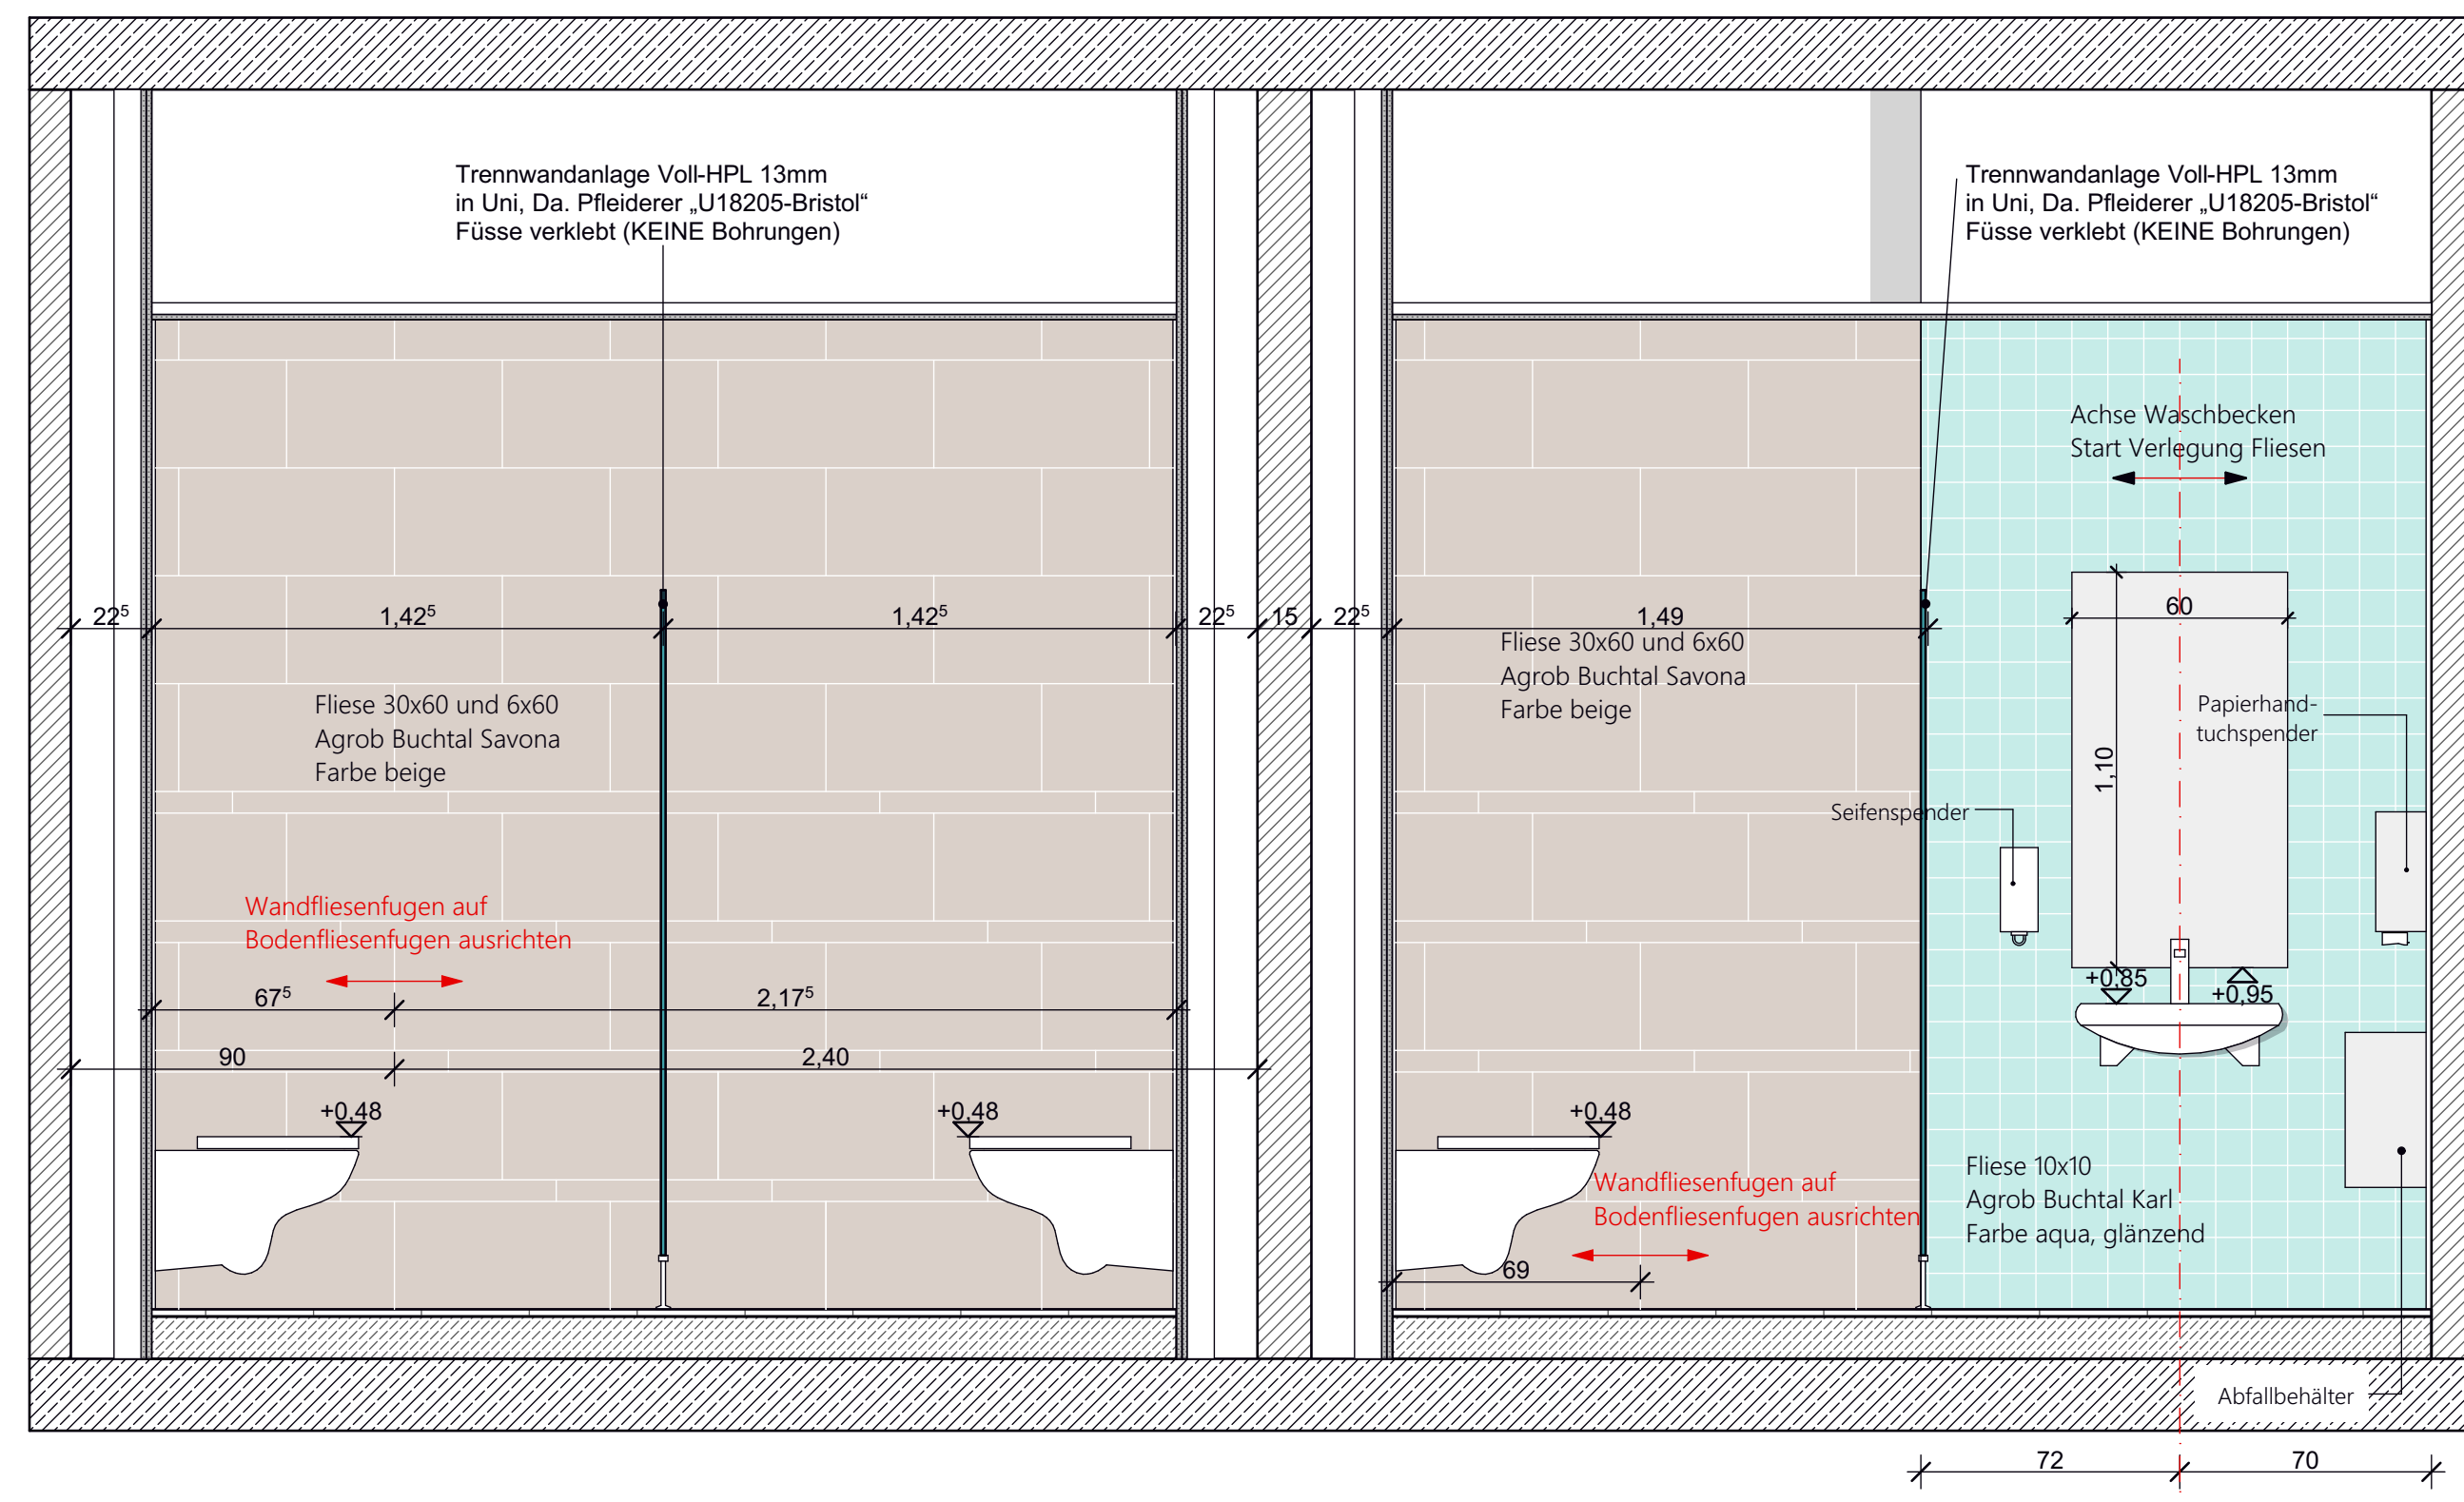


Wandansicht A
M 1:20

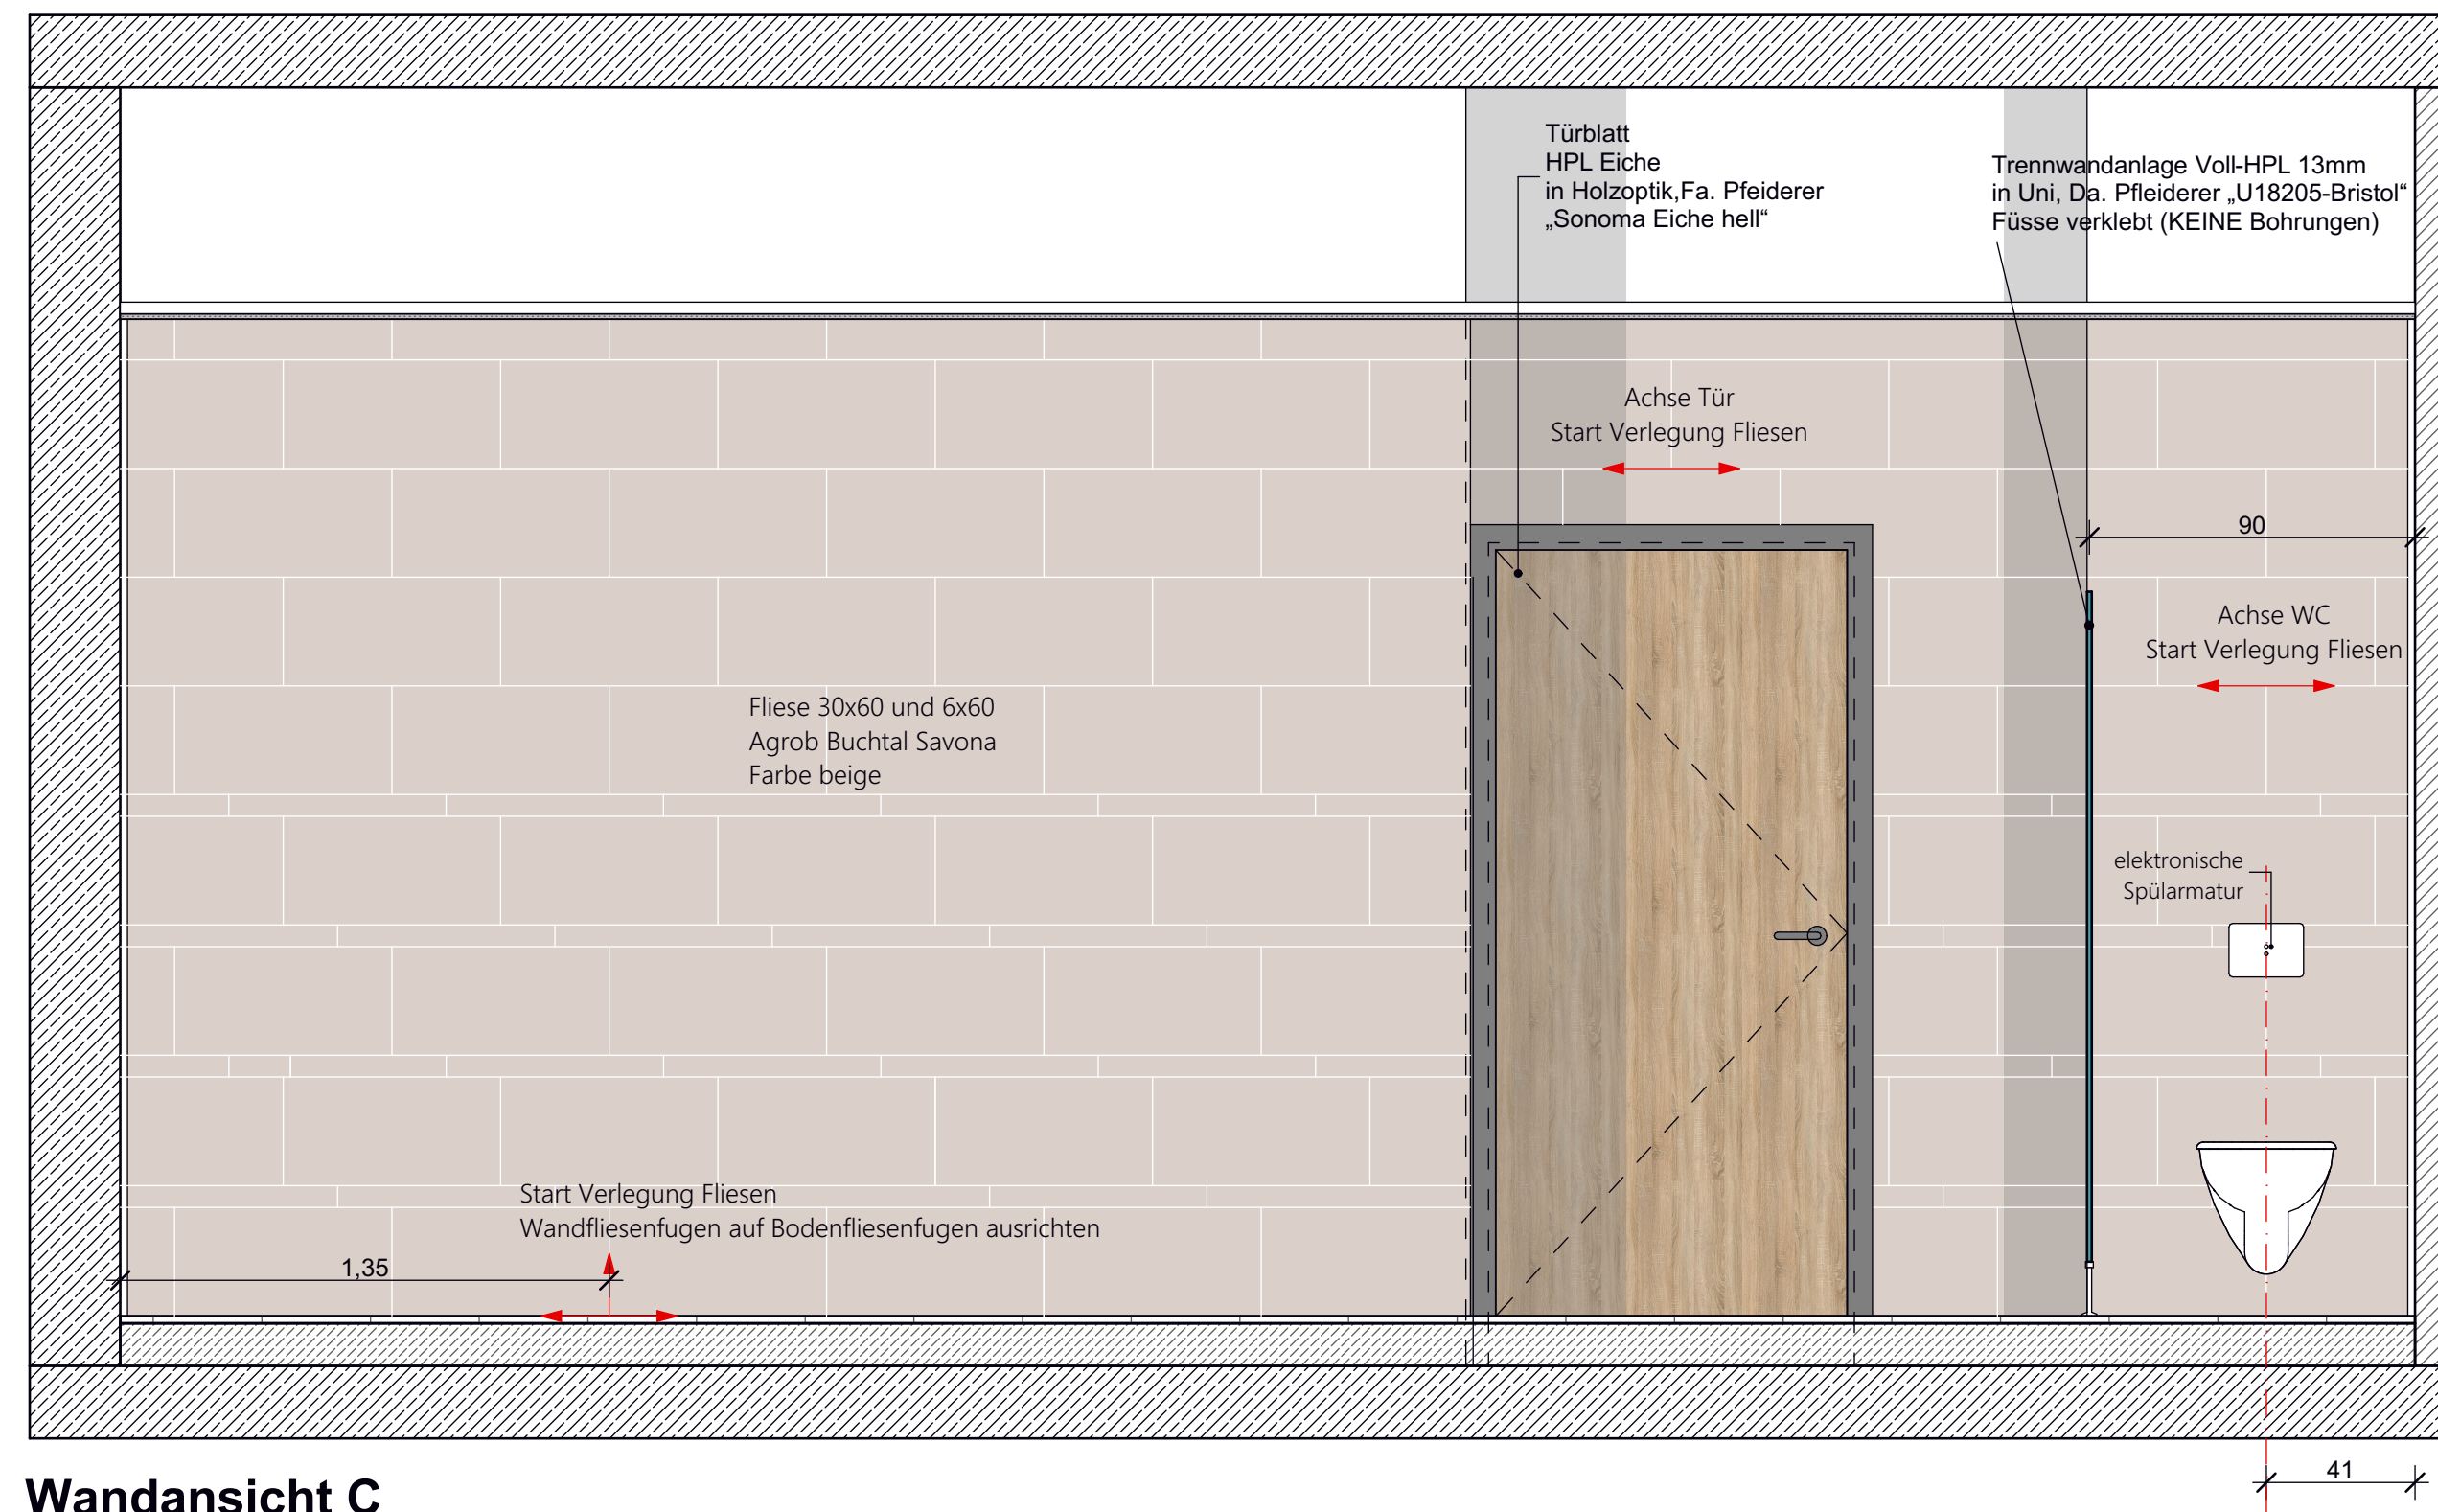


Wandansicht C
M 1:20

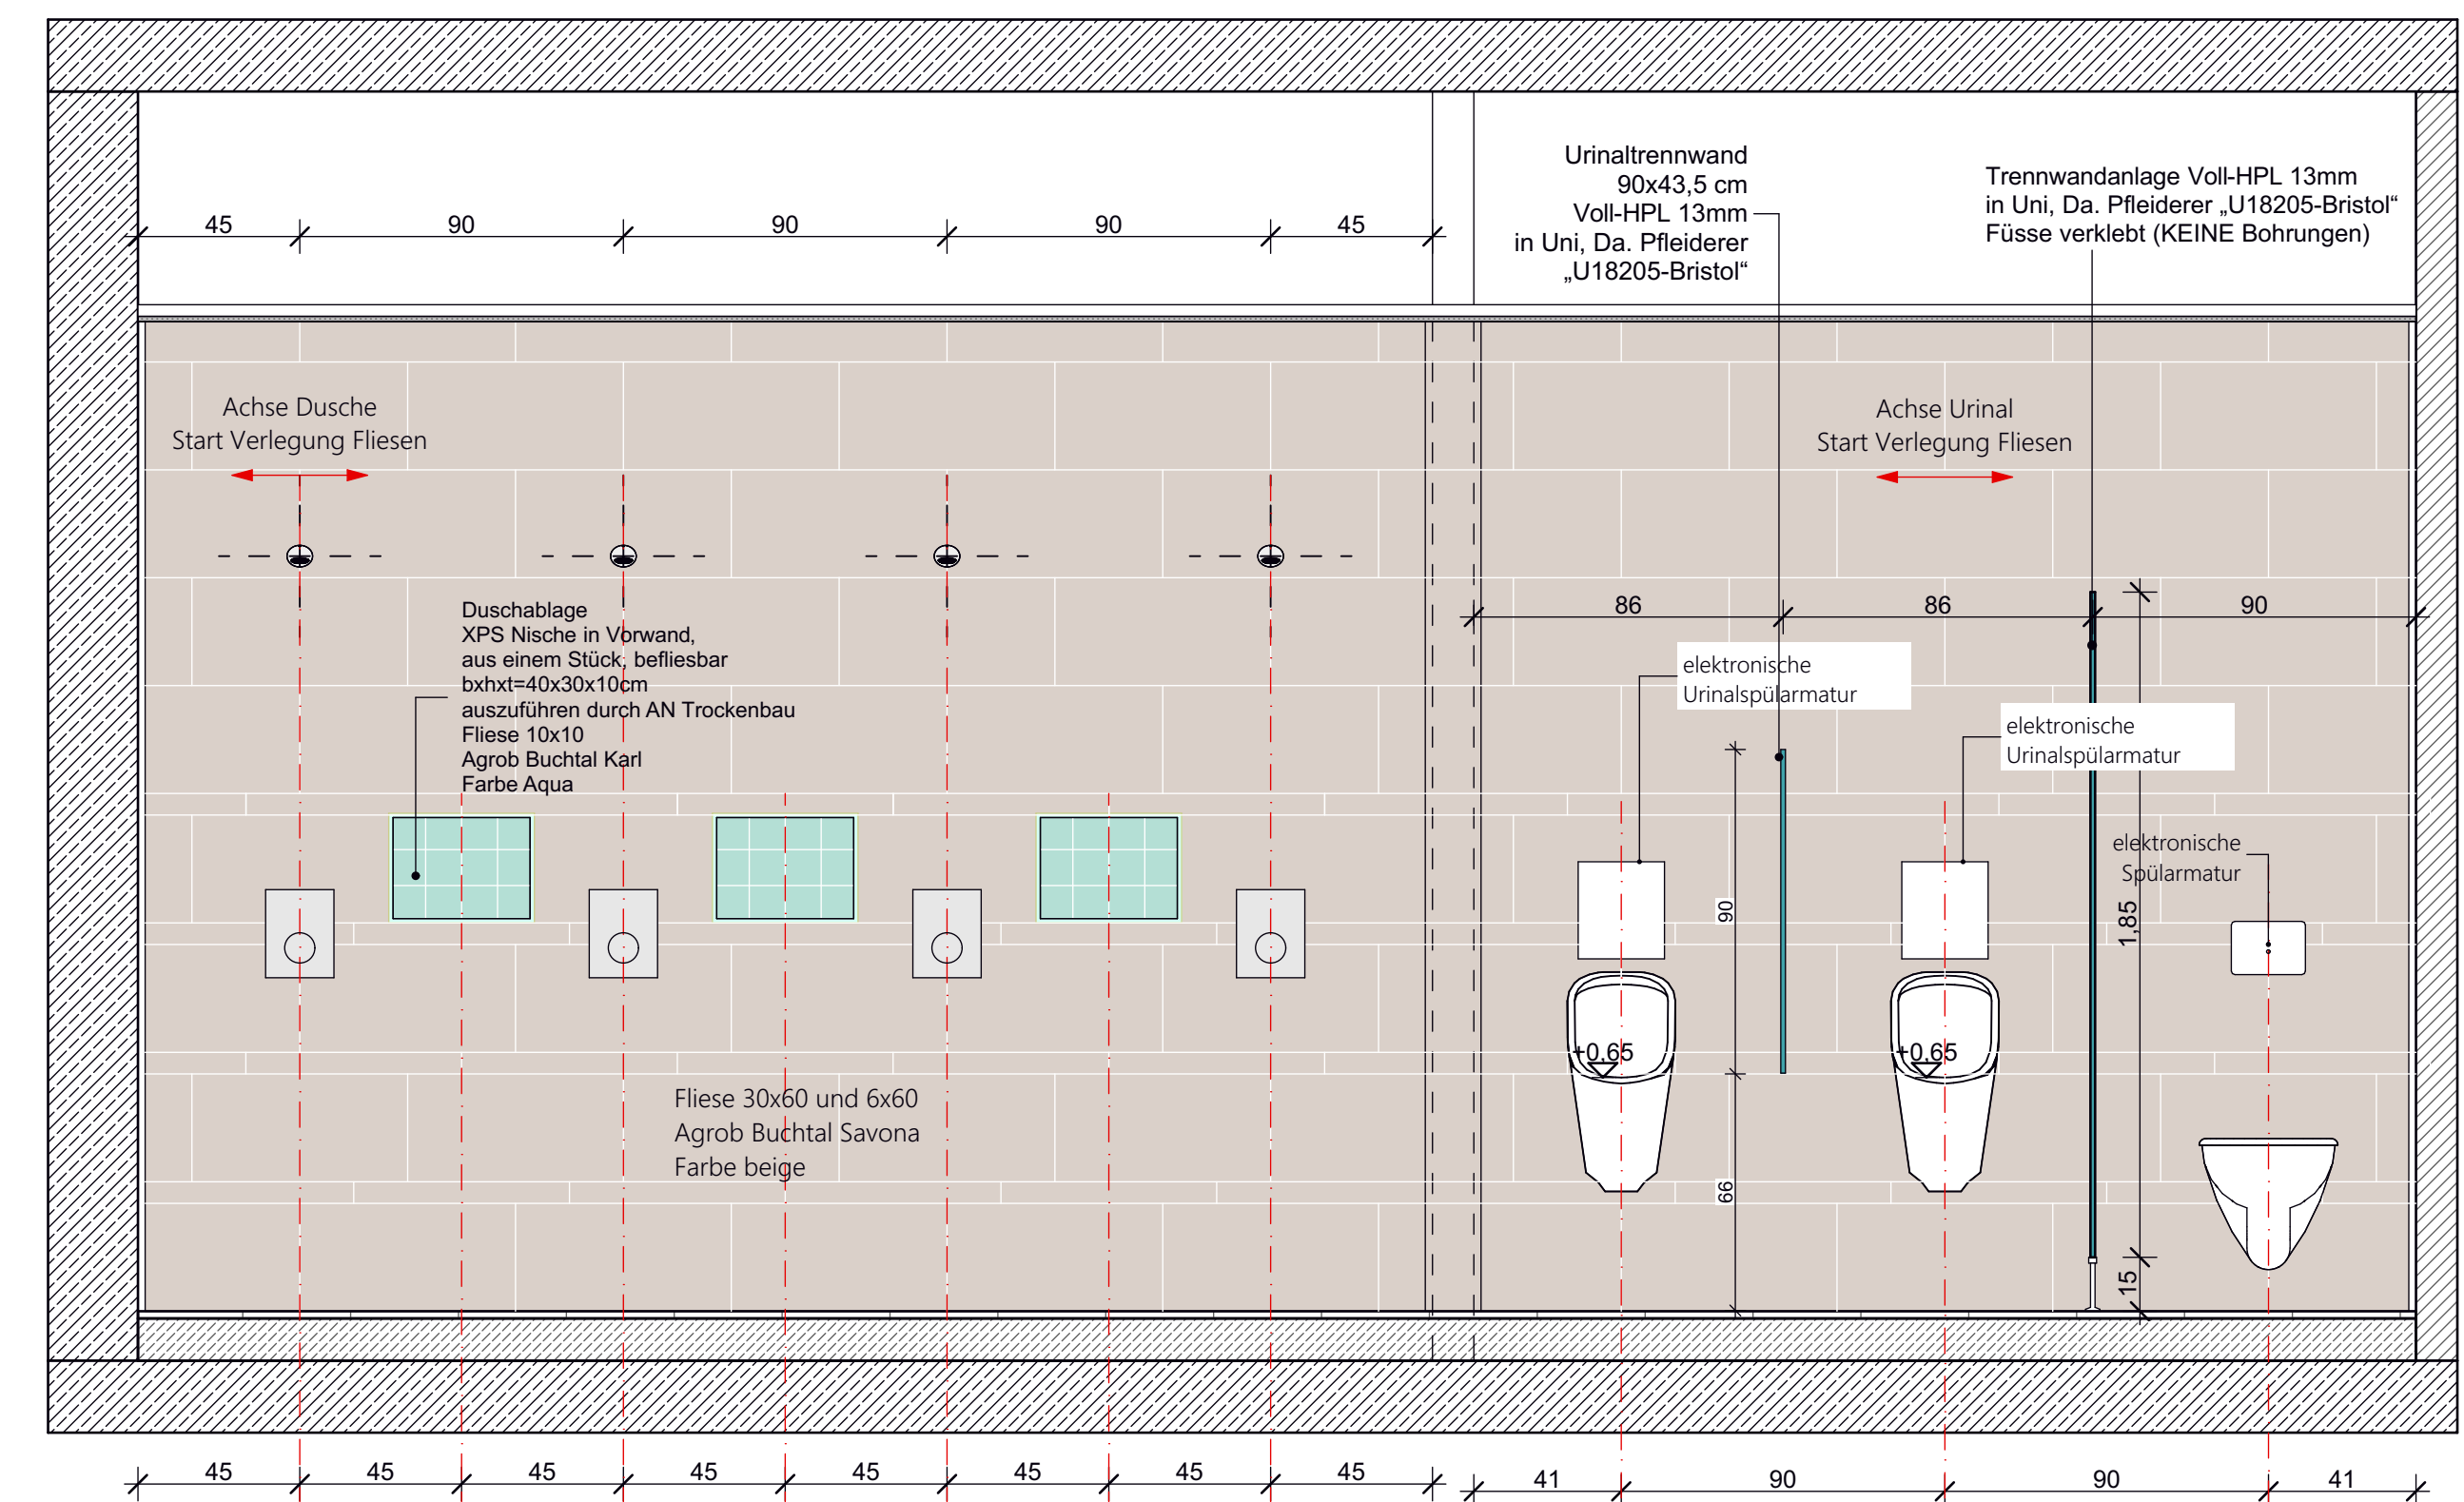


Wandansicht B
M 1:20

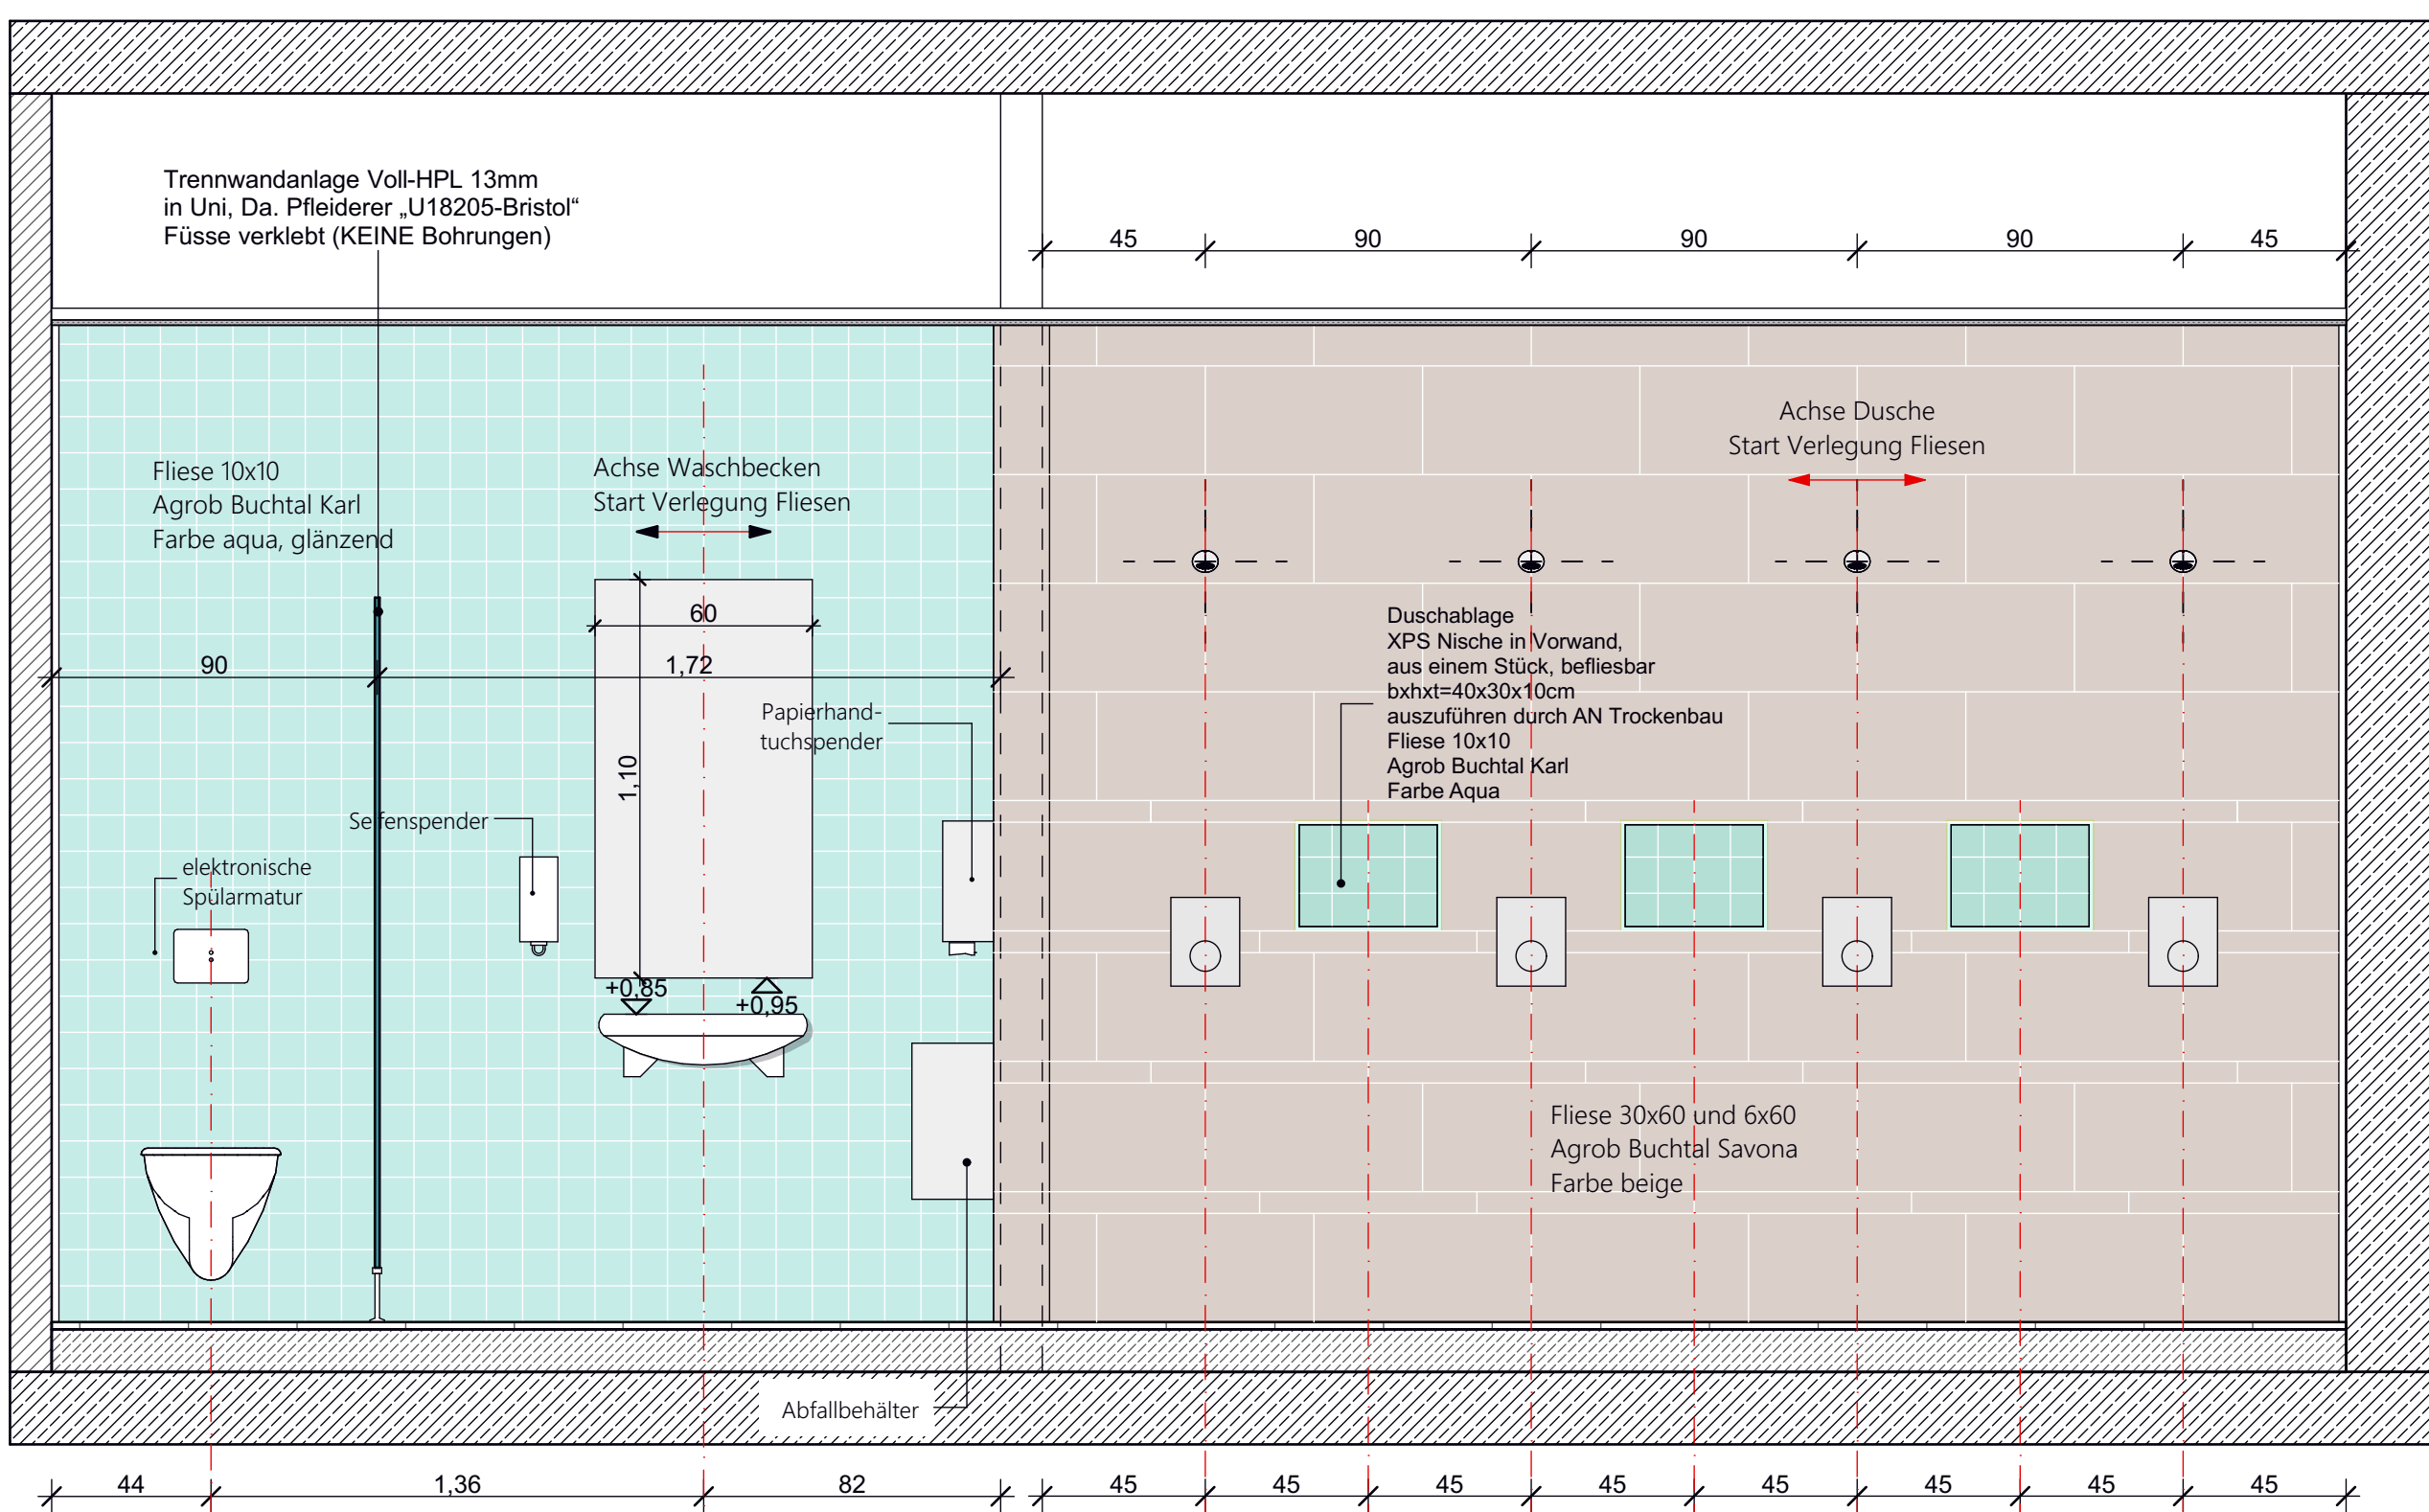

Wandansicht D
M 1:20

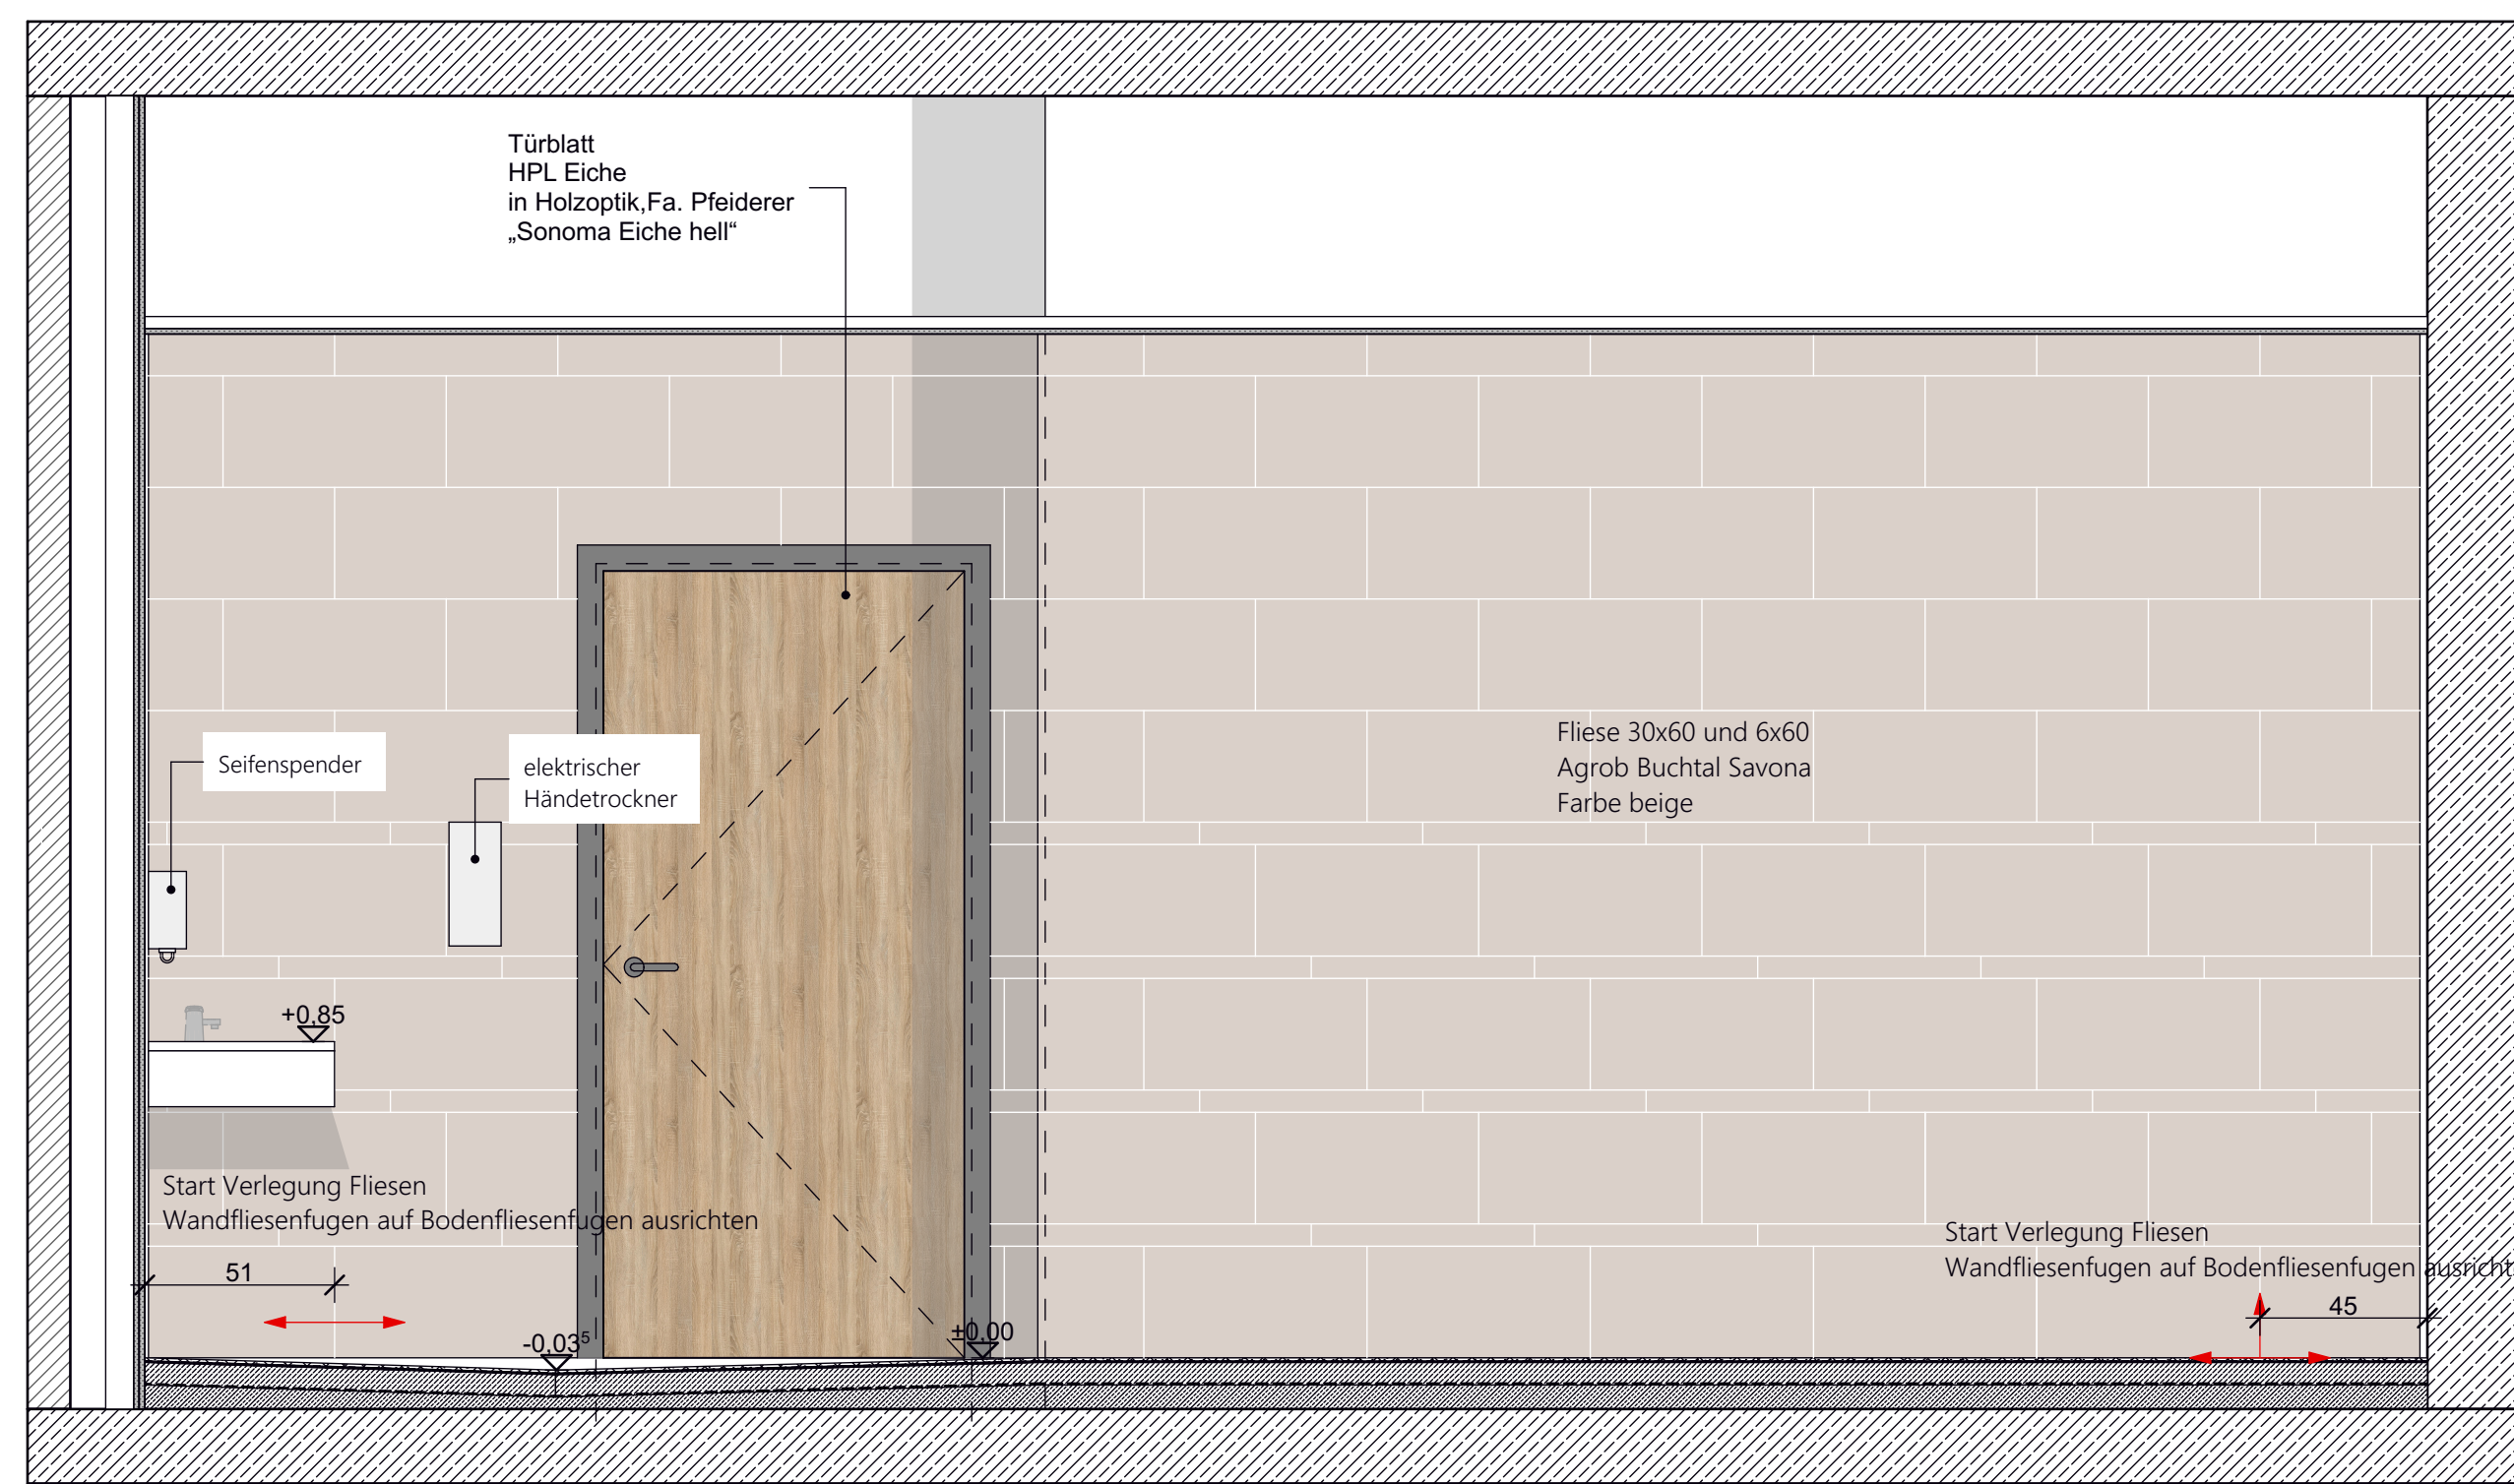

Wandansicht E
M 1:20

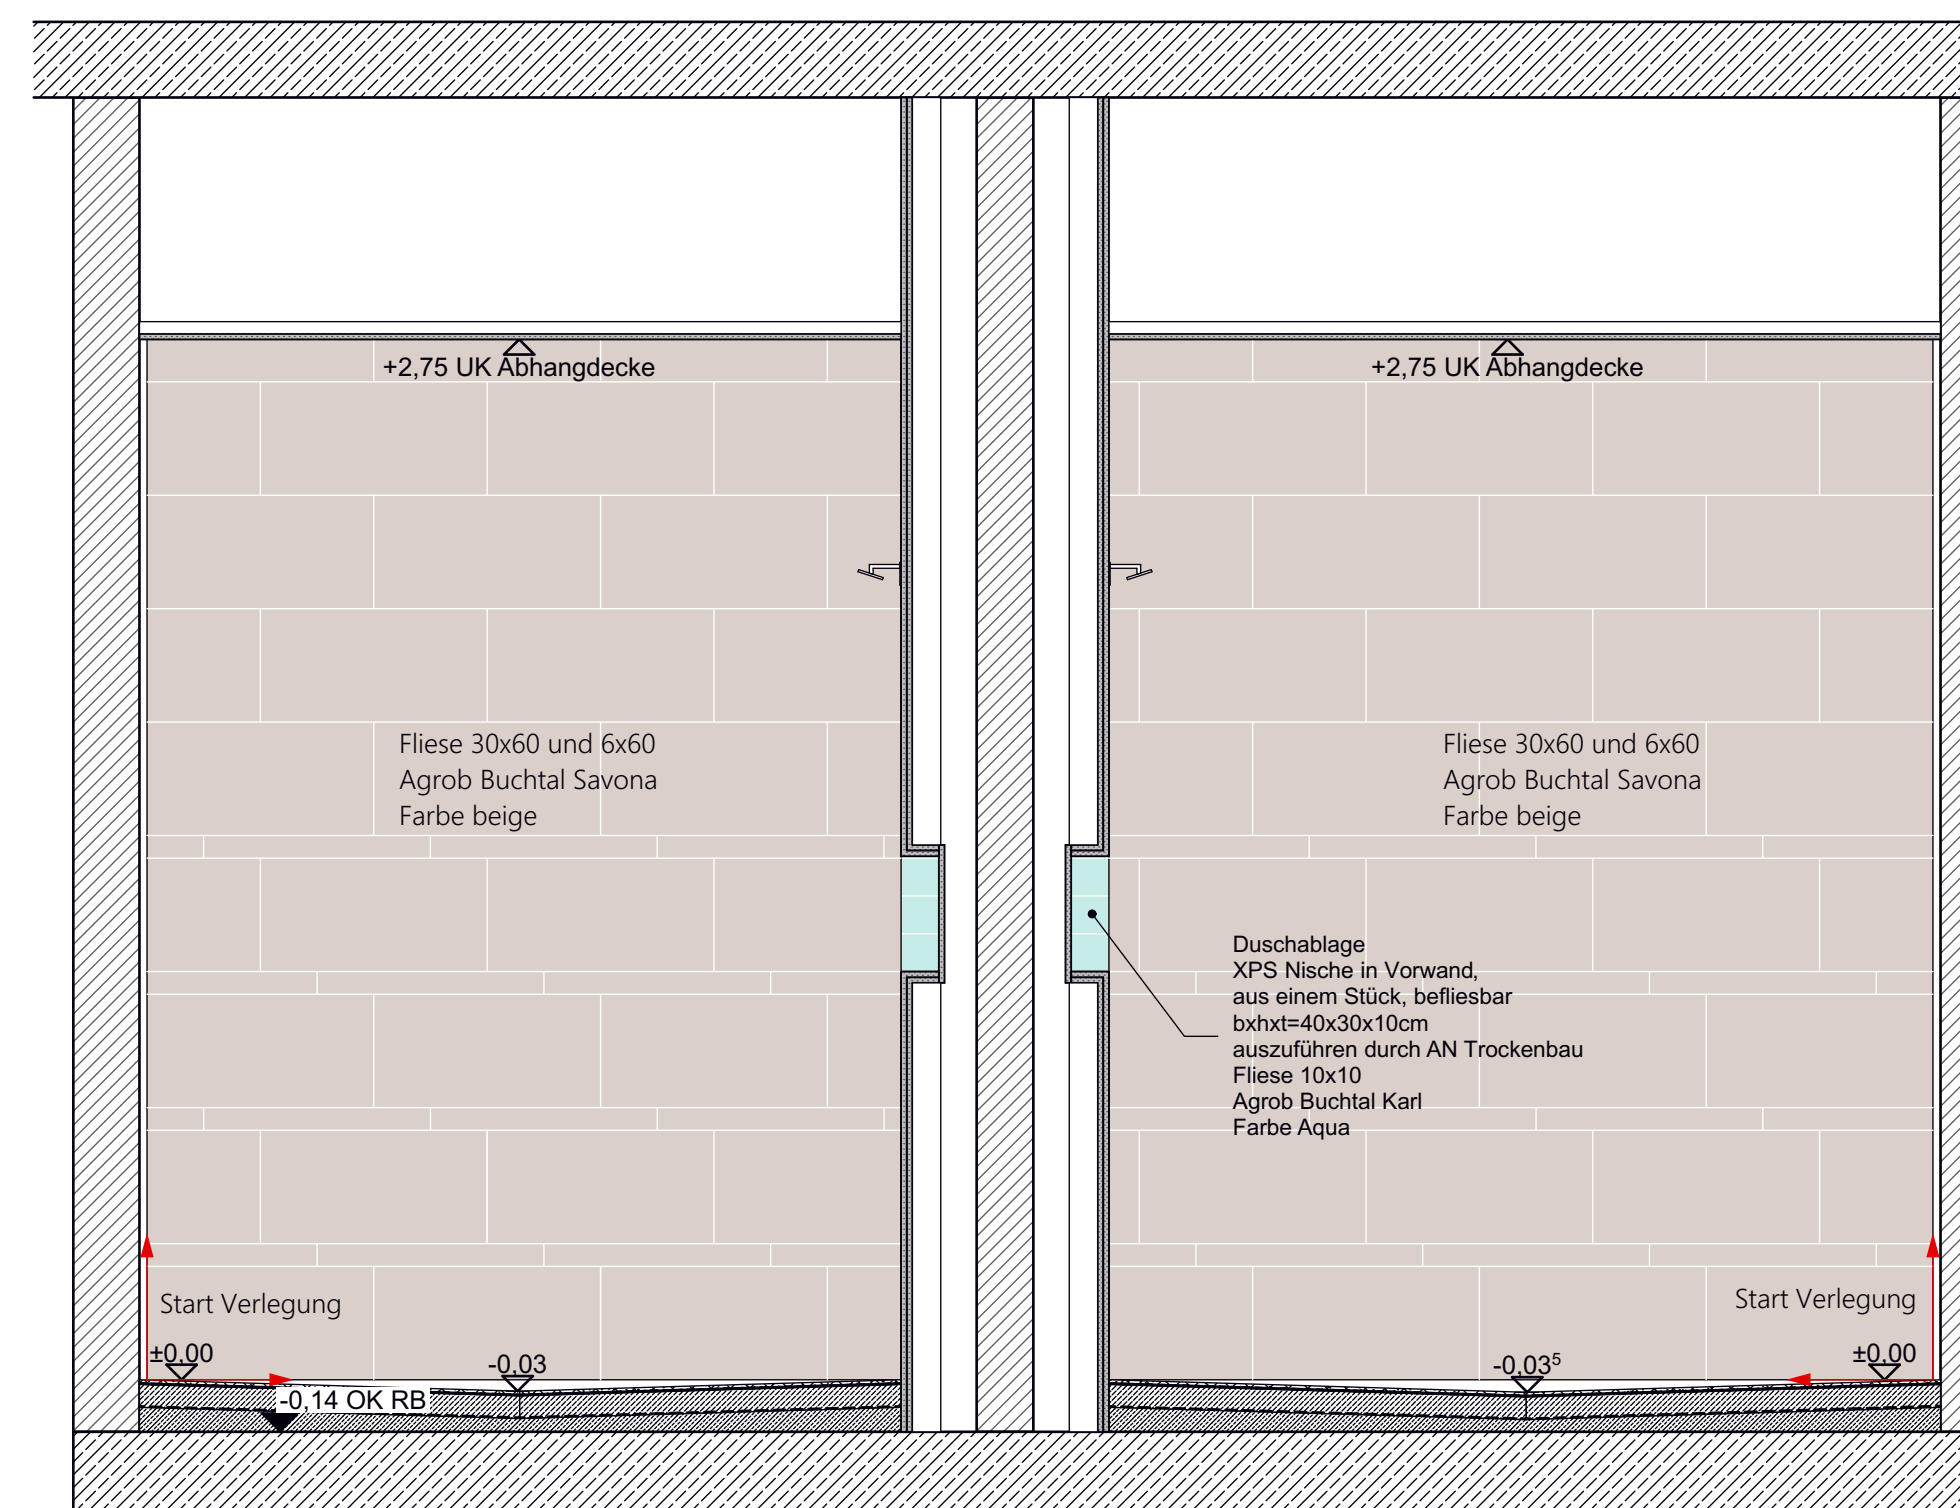

Wandansicht F
M 1:20

Legende

Bestand
 Abbruch
 Leichtbetonsteine
 KS-Steine
 Stahlbeton
 Dämmung
 Wärmedämmungssystem
 Leichtbauwände, allgemein
 Magerbeton
 Brandschutzanforderung
gem. Brandschutzkonzept

RR Regenrohr
BRH Brüstungshöhe (Höhe über OKFF)
○ Hinweise auf Detailpunkte
○ OKF und allgem. Höhenangaben
⬆ OKR und UKR
⬆ Schnittführung
■ Bodeneinlauf (BE)
+ - + - + Türeinfahrt (Höhe über OKFF)
🚪 Notausgang, Notausstieg

DIESER PLAN IST NUR GÜLTIG IN VERBINDUNG MIT DER STATIK !										ALLE ANGEGEBENEN MAßE SIND EIGENVERANTWÖRTLICH VOR ORT ZU PRÜFEN !									
Bauherr	Behörde	sonstige	sonstige	sonstige	sonstige	sonstige	sonstige	sonstige	sonstige	g=b	Datum								
Verleiher inkl. Anzahl und Medium: plot, dwg, dxf, ppt, pdf																			
</																			