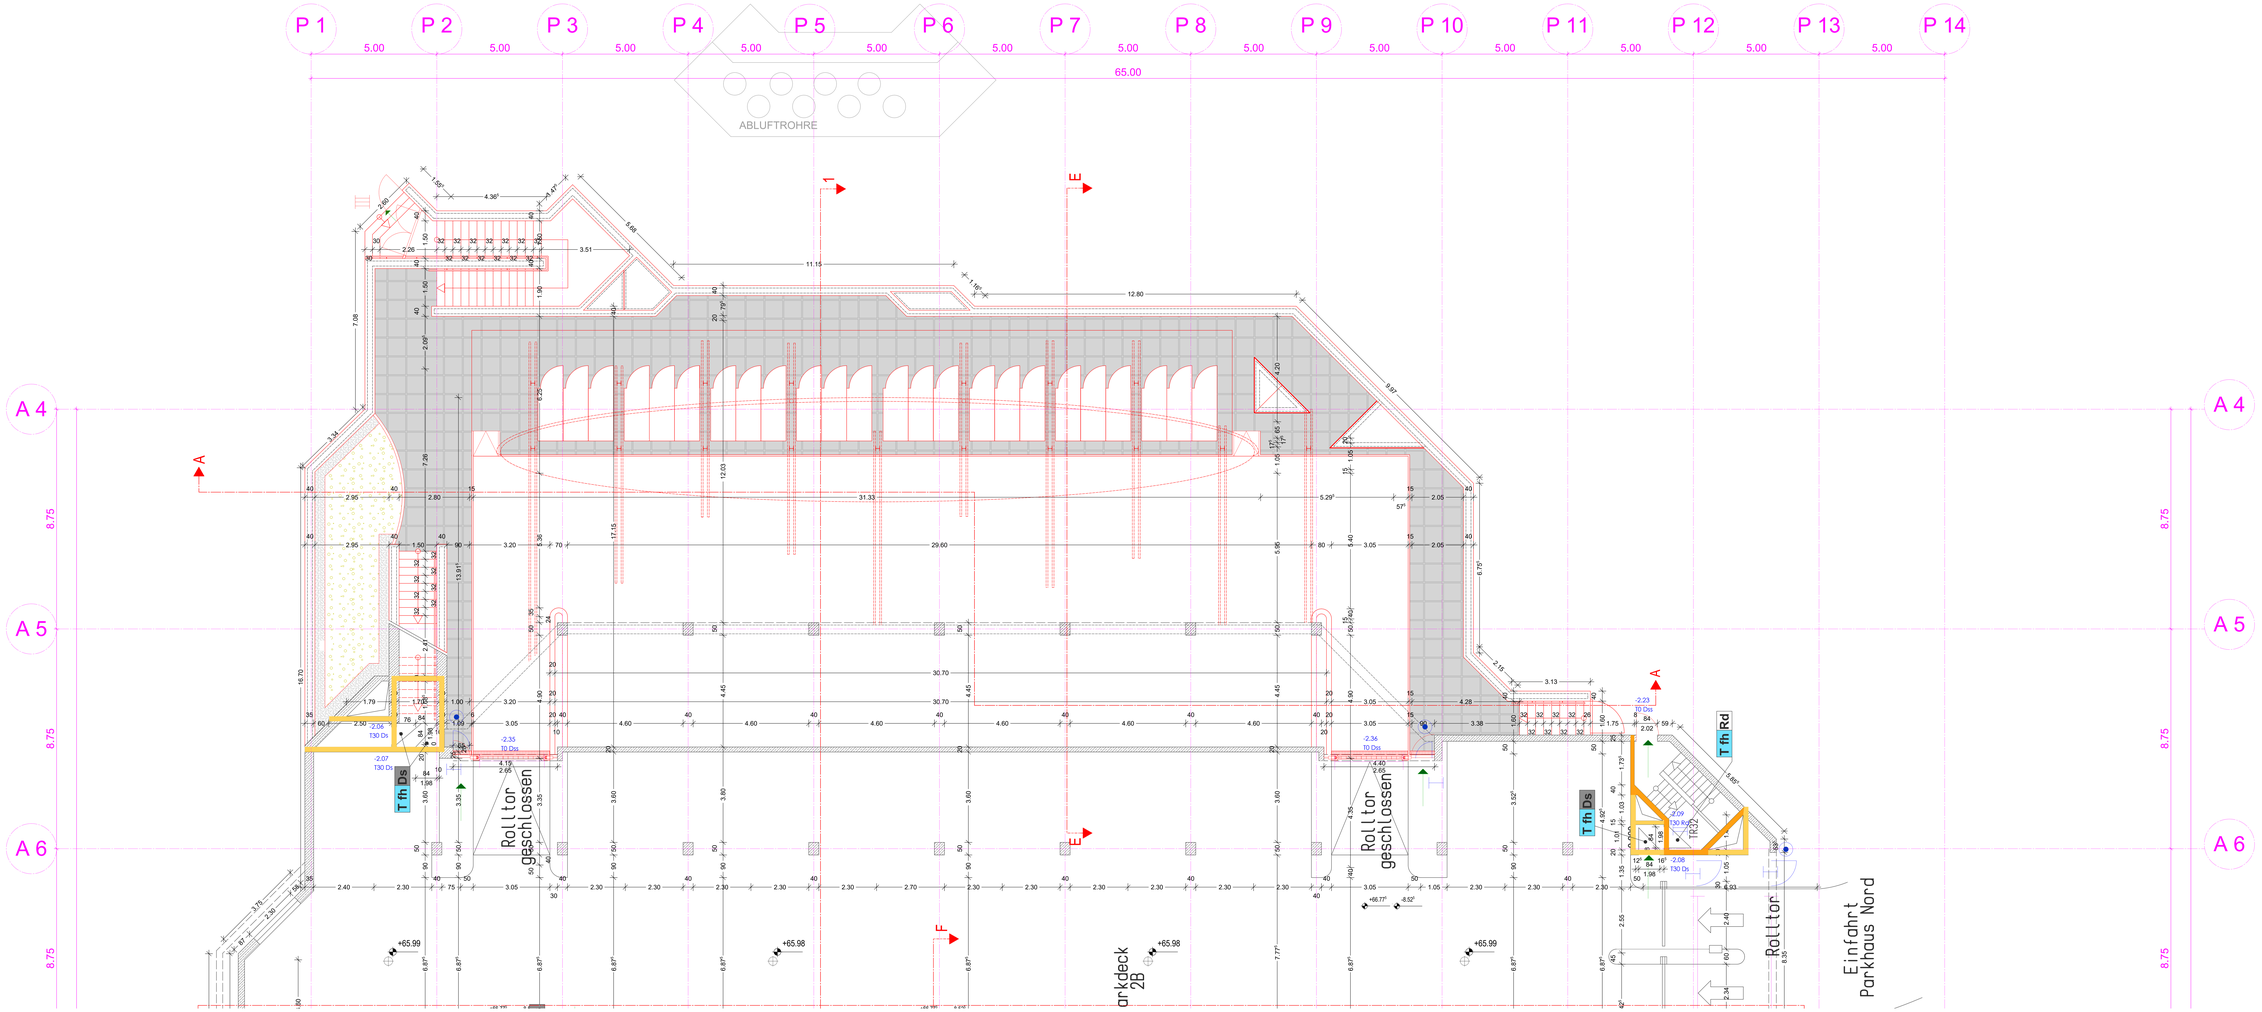

Legende

Darstellungen:

- Stahlbeton (Bfu.)
- Mauerwerk
- Schacht
- Schütter Rasen
- Bodendecker
- Gräser
- Pflaster
- Exterior Begrünung
- Kies
- Fahrgrasse
- Bestand
- Abriss/ Neu
- Abbruch
- Pflasterung
- Pflanzkasse
- Stele
- Bestand Abeitsnischen
- Brüstungsbänder
- Aufmerksamkeitsfeld
- (ÜK)FF Oberkante Fertigfußboden
- (ÜKRD) Oberkante Rohdecke
- (UKRD) Unterkante Rohdecke
- Stg. Steigung (Treppe)
- wstb. w-Stab Kernwerfest
- Erdreich Bestand
- Erdreich Neu

Legende Brandschutz:

- Fluchtweg
- FR0 Feuerfestauf Brandwand
- T30 dic. Tür brandhemmend, dichtschließend, Bestand
- T0 dic. Rollo, dicht und selbstschließend, Bestand
- ZT1 Feuerlöscher
- Flucht weg
- Absperrung
- Kehrdraser
- Rollo/ Gratter
- Zugang
- Zugangsleiter
- Ausgangsleiter
- Fluchtleiter

Legende ELT:

- Kabelweg ELT
- Kabelweg Niederschlich

Legende Beleuchtungen:

- Not X1 = SN 2100 N Notbeleuchtung Flächen
- Not X2 = SN 2100 N Notbeleuchtung Räume
- Not X3 = SN 2100 N Notbeleuchtung Aussen
- EXIT Not X1 = SNP 2100 Piktogramme IP 65
- EXIT Not X2 = SNP 2230 Piktogramme IP 65
- EXIT Not X3 = SNP 2230 Piktogramme IP 65
- EXIT Not X1 = SNP 2230 Piktogramme IP 40
- Allg. Beleuchtung IP 65/P 32 im. Wanne
- Deckenleuchte, Raume

Legende Alarmierung:

- Alarmanlage

Anforderungen Baujhytek:
- ...wird noch ergänzt

Legende Statik:
- ...wird noch ergänzt

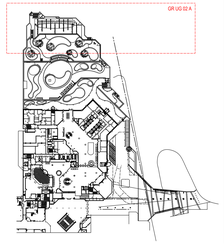

Index	Datum	Name	Änderung
01	14.04.2024	Zb	Tüllenleiter und Qualität

Alle Maße sind am Bau zu prüfen. Massenermittlungsdaten sind sofort mit der GVE zu klären. Für Massenfehler haftet allein die das jeweilige Gewerk ausführende Firma Bei der Bauausführung sind die Planungen der Fachingenieure sowie die Angaben der Sonderfachleute zu beachten. Firmenindate und Ausführungszeichnungen gelten nur mit dem Genehmigungsvermerk der GVE. Die Koordinationspflicht des Unternehmers bleibt unberührt. Der Entwurf ist geistiges Eigentum des Entwurfsverfassers und urheberrechtlich geschützt. Veröffentlichung und Weitergabe an Dritte erfolgt nur mit ausdrücklicher Genehmigung des Entwurfsverfassers.

Bauherr: Essen, den

Entwurfsverfasser: Essen, den

Bauherr
STADT ESSEN IMMOBILIENWIRTSCHAFT
Lindenallee 59-67
45127 Essen

Geschäftsbesorger
GVE Grundstücksverwaltung Stadt Essen GmbH
Rüttenscheider Straße 17, 45127 Essen
beurkundet/ag im Namen und auf Rechnung der Stadt Essen

Architekt
Architektur- und Planungsgesellschaft Kochanowicz mbH
Dipl.-Ing. Bewernitz Kochanowicz
Rüttenscheider Straße 120 | 45130 Essen
Tel.+0201.20.380.70 | Fax.+0201.798.200.80
E-mail: architekten@kochanowicz.de

Planungsstand LPH 5 (Ausführungsplanung)
Rathaus Essen Sanierung der Dächer
Porscheplatz 1
45127 Essen

GR - Parkfläche UG 2 - Teil A

Proj.Nr.: 2019-29/ GVE-Nr. 139 RSD
Maßstab: 1:50
Index: 01
Datum: 26.11.2024

Entwurfsverfasser: Dipl.-Ing. Bewernitz Kochanowicz
Bearbeiter: PF, MN

Planbezeichnung: 2019-29_05_GR_S01_02_Parkfläche UG 2 Teil A

HVB = B41 / 2050 [1.72m²]

Abfplan 25.0