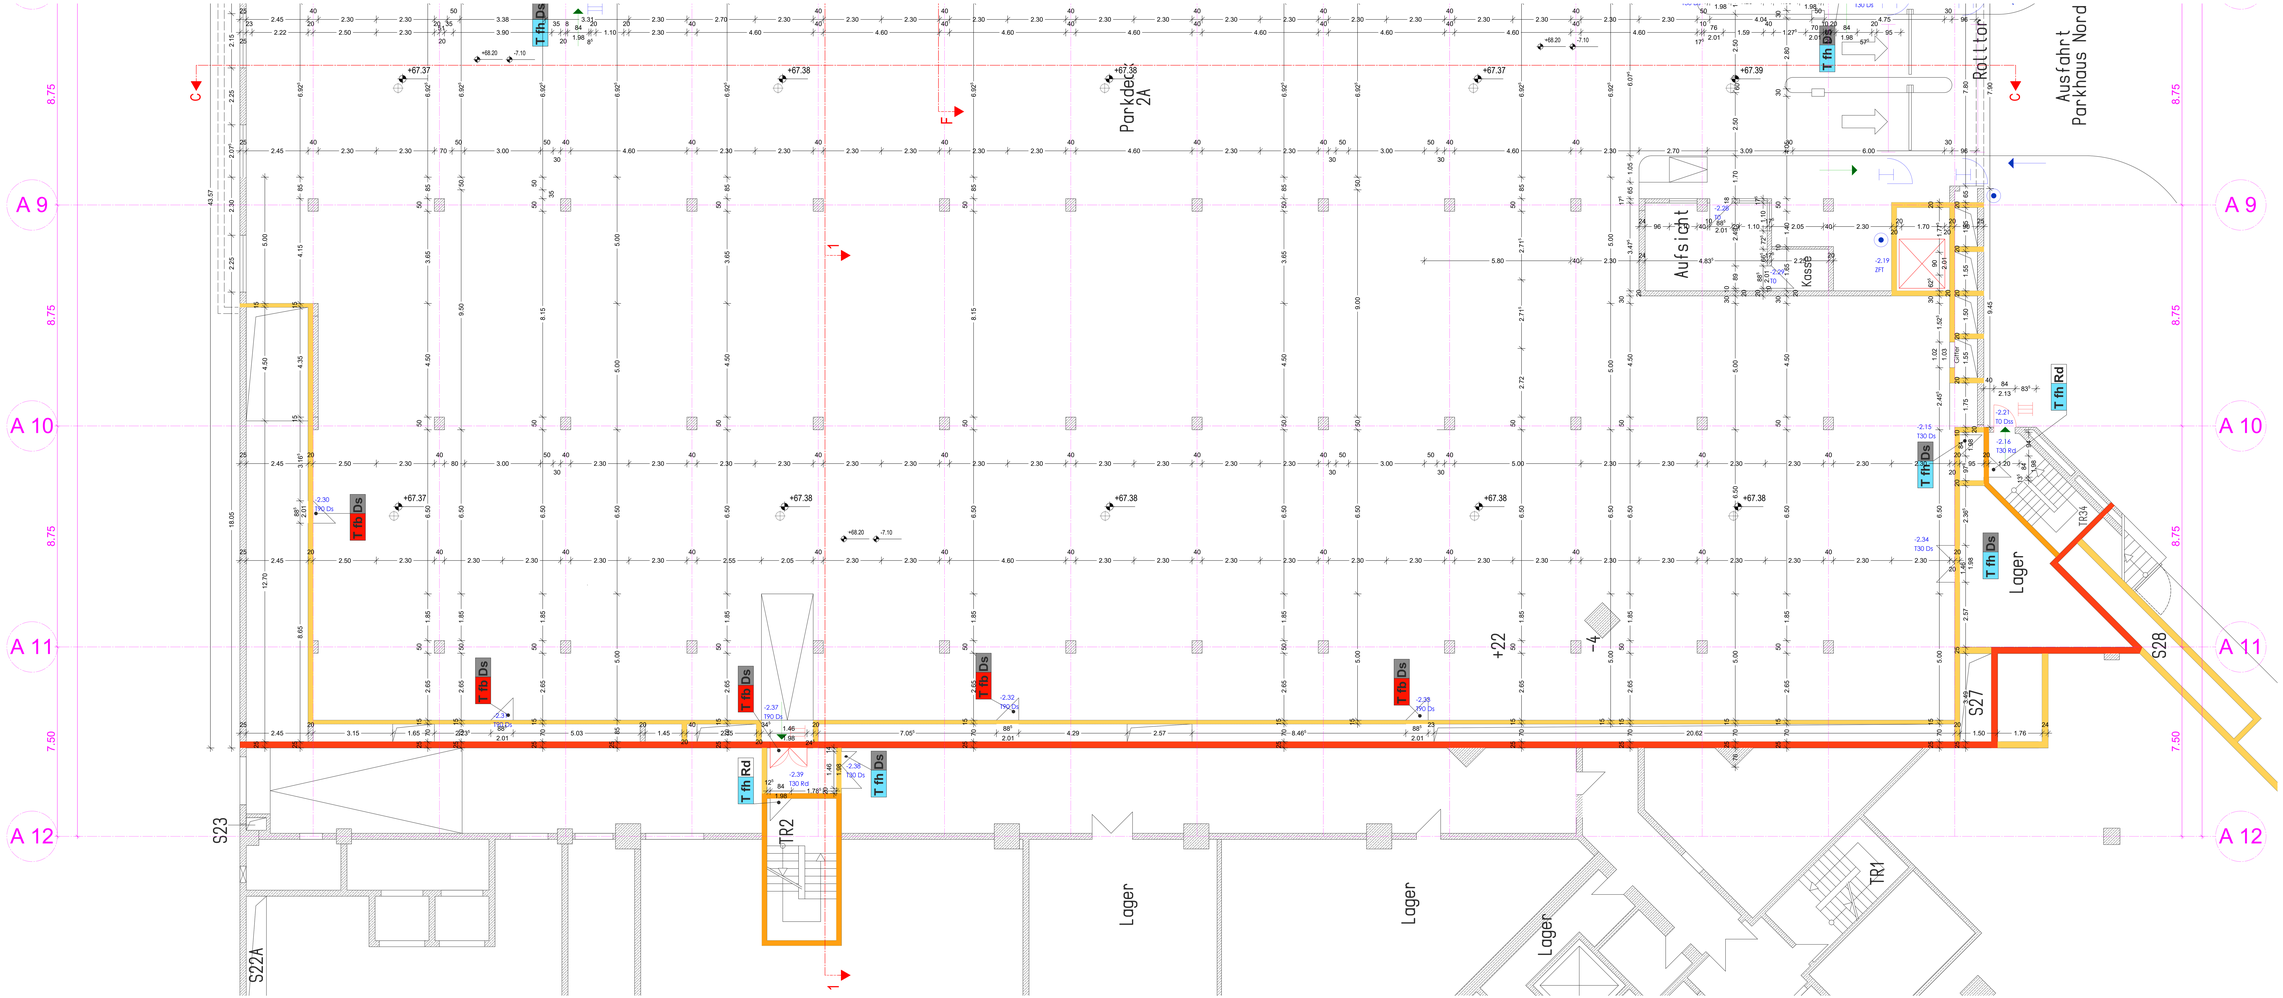

Legende

Darstellungen:

- Stahlbeton (Ortb.)
- Mauerwerk
- Schacht
- Schotter Rasen
- Bodenbecker
- Gitterrost
- Kantenbewehrung
- Estrich Beginnung
- Kies
- Fahrgassen
- Bestand
- Bauteil Neu
- Abbruch
- Pflasterung
- Pflanzbeete
- Stufe
- Bestand Mauerkronen
- Brüstungsbrücken
- Aufmerksamkeitsfeld
- (ZKFF) Oberkante Fertigfußboden
- (OKRD) Oberkante Rohdecke
- (UKRD) Unterkante Rohdecke
- Stg. Steigung (Treppen)
- a/ab a der Nachschicht
- Entkoke Bestand
- Entkoke Neu

Legende Brandschutz:

- Fluchtwege
- F90-Brandschutz Brandwand
- T30 ds Tür leuchtmeisend, dichtschließend, Bestand
- T0 dss Rollbo. dicht und selbstschließend, Bestand
- ZFT Feststellanlage
- Flucht weg
- Wegweisung
- Feuerlöscher
- Rollbo/ Doetsch
- Zugang
- Zugangsöffnen
- Ausgangsöffnen
- Fluchttüren

Legende ELT:

- Kabelweg ELT
- Kabelweg Niederspannung

Legende Beleuchtungen:

- Nst X1 = SN 2100 N Notbeleuchtung Flächen
- Nst X2 = SN 2100 N Notbeleuchtung Räume
- Nst X3 = SN 2100 N Notbeleuchtung Ausgang
- Nst X1 = SNP 2130 Piktogramme IP 65
- Nst X2 = SNP 2230 Piktogramme IP 65
- Nst X3 = SNP 2230 Piktogramme IP 40
- Nst X1 = SNP 2230 Piktogramme IP 40
- Allg. Beleuchtung IP 65P 32 W m. Wanne
- Deckenleuchte 100cm

Legende Alarmierung:

- Alarmierungs

Anforderungen Bauphysik:

- ---siehe hierzu angefertigt---

Legende Statik:

- ---siehe hierzu angefertigt---

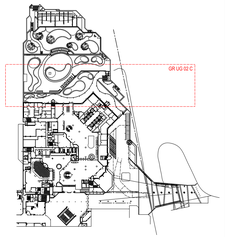

Index	Datum	Name	Änderung
01	19.04.2024	SK	Schlanken und Qualität

Alle Maße sind am Bau zu prüfen. Massenunstimmigkeiten sind sofort mit der GVE zu klären. Für Massenfehler haftet allein die das jeweilige Gewerk ausführende Firma.Bei der Bauausführung sind die Planungen der Fachingenieure sowie die Angaben der Sonderfachtexte zu beachten. Firmendetails und Ausführungszeichnungen gehen nur mit dem Genehmigungsvermerk der GVE. Die Koordinationspflicht des Unternehmers bleibt unberührt. Der Entwurf ist geistiges Eigentum des Entwurfsverfassers und urheberrechtlich geschützt. Verwendfügung und Weitergabe an Dritte erfolgt nur mit ausdrücklicher Genehmigung des Entwurfsverfassers.

Bauherr

Essen, den

Entwurfsverfasser

Essen, den

STADT ESSEN

Bauherr:
STADT ESSEN IMMOBILIENWIRTSCHAFT
Lostenallee 64-F
45127 Essen

GVE

Geschäftsführer:
GVE Grundstücksverwaltung Stadt Essen GmbH
Rellinghoer Str. 17, 45127 Essen
beurkundungt im Namen und auf Rechnung der Stadt Essen

Architekt:
Architektur- und Planungsgesellschaft Kochanowicz mbH
Dr.-E.-Lüke Str. 100 44305 Dortmund
Tel.0234.325.885.70 Fax.0234.790.330.98
E-mail: architekten@kochanowicz.de

Planungsstand LPH 5 (Ausführungsplanung)
Rathaus Essen Sanierung der Dächer
Porschepatz 1
45127 Essen

GR - Parkdecke UG 2 - Teil C

Proj.Nr.: 2019-29/ GVE-Nr. 139 RSD

Maßstab: 1:50

Index: 01

Datum: 29.11.2024

Entwurfsverfasser
Dipl.-Ing. Slawomir Kochanowicz

Bearbeiter
PP, MN

Planbezeichnung: 2019-29_05_GR_RD_02_Parkdecke UG 2 Teil C

HVB = 84 / - 2040 (1:75m²)

Allplan 2024