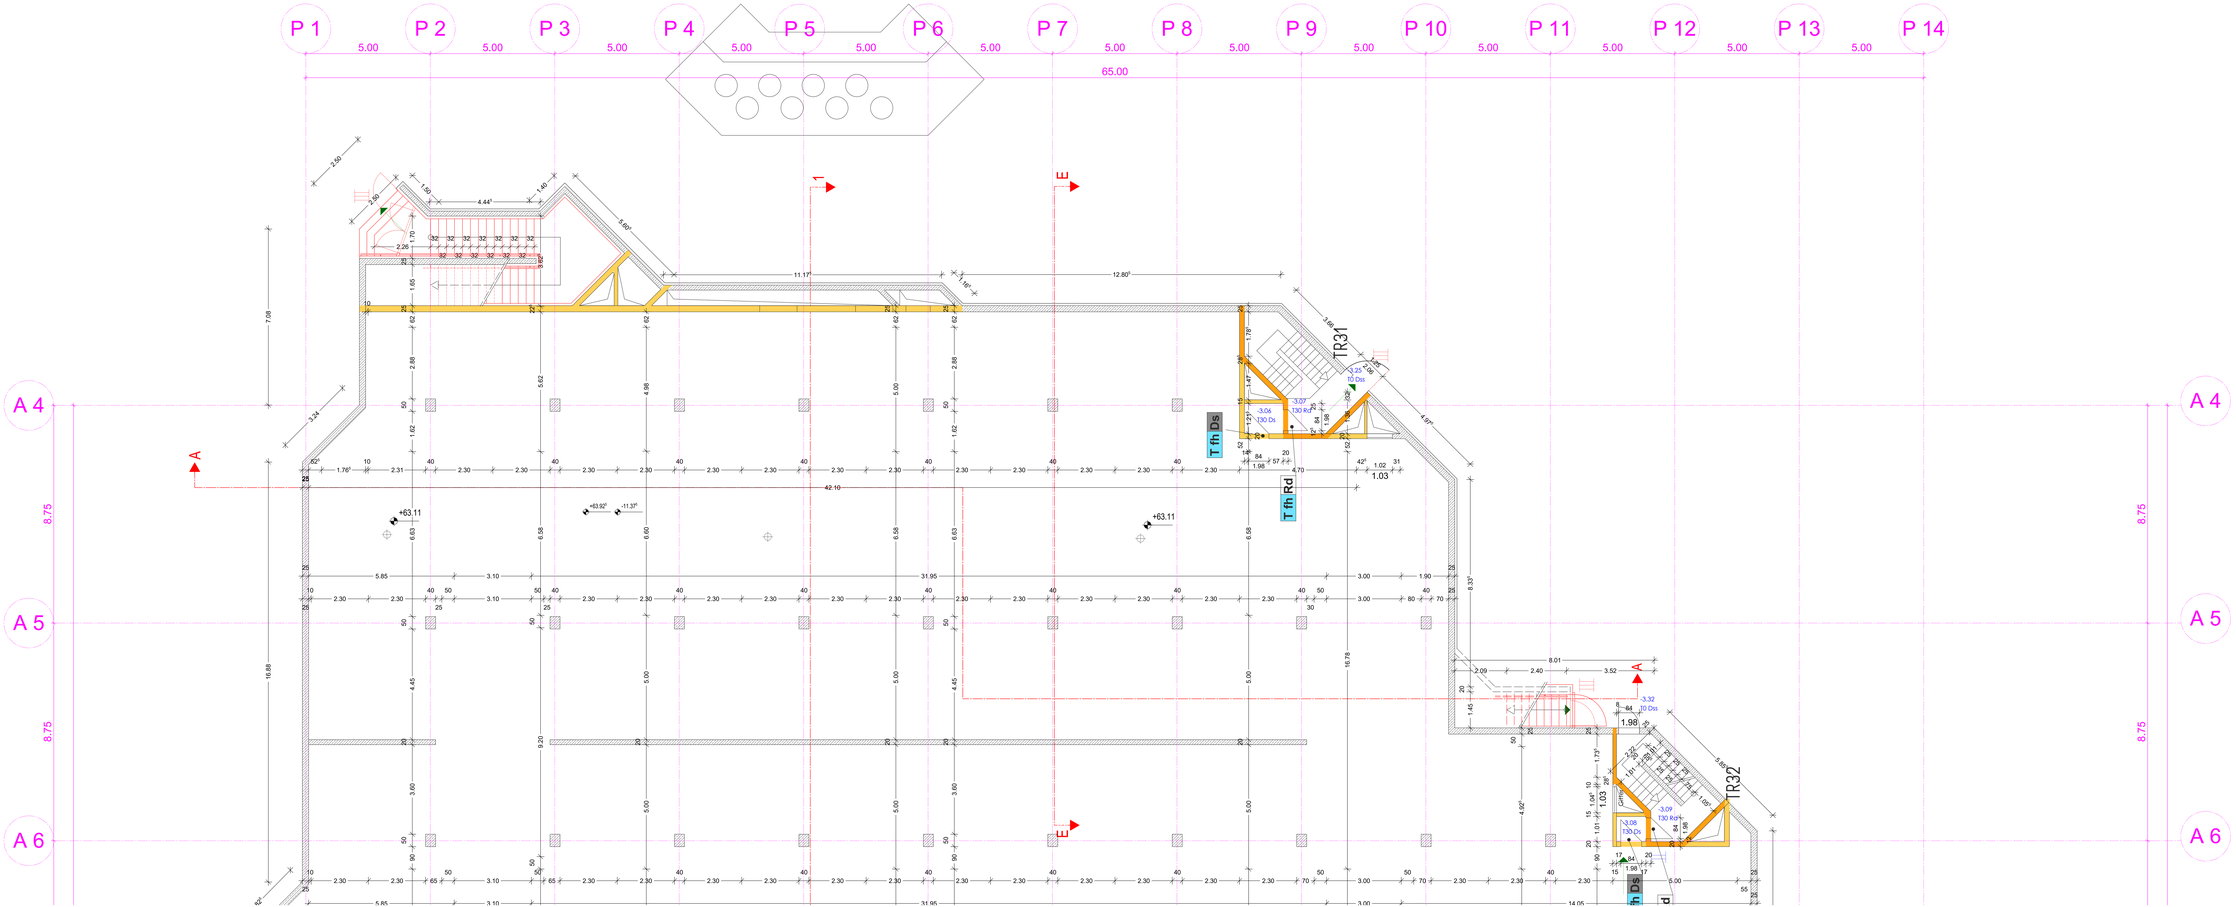

Legende

Darstellungen:

- Stahlbeton (Stb.)
- Mauerwerk
- Schacht
- Schotter Steen
- Bodenbeton
- Estrich
- Pflaster
- Grünanz Begrünung
- Kies
- Fahrgrasse
- Bestehen
- Bauteil Neu
- Abbruch
- Pfeilkerung
- Pfeilkantenen
- Stütz
- Bestand Maßkeuzlinien
- Bindestellenlinien
- Aufmerksamkeitsfeld
- DKFF Oberkante Fertigfußboden
- DKRD Oberkante Rohbeton
- UKRD Unterkante Rohbeton
- Stg. Steigung (Treppen)
- unbk. in der Normal-Ref.
- Grünkch Bestand
- Grünkch Neu

Legende Brandschutz:

- Fluchtweger
- FM-Hinweiß/Brand Brandwand
- T30 ds. Tür feuerhemmend, dicht/selbstschl. Bestand
- T0 ds. Rollo: dicht und selbstschließend, Bestand
- 211 Feuerlöscherfüllen
- Flucht weg
- Abspeerung
- Auslaufpunkt
- Rollbor Drehtor
- Ziegelig
- Zugangsgitter
- Ausgangsgitter
- Fluchtbaum

Legende ELT:

- Kabelweg ELT
- Kabelweg Medienschiene

Legende Beleuchtungen:

- Nutz X1 = DN 2100 N Notbeleuchtung Flächen
- Nutz X2 = DN 2100 N Notbeleuchtung Räume
- Nutz X3 = DN 2100 N Notbeleuchtung Aussen
- EL01 Nutz X1 = SNP 2130 Piktogramme IP 65
- EL02 Nutz X2 = SNP 2230 Piktogramme IP 65
- EL03 Nutz X3 = SNP 2230 Piktogramme IP 40
- EL04 Nutz X1 = SNP 2230 Piktogramme IP 40
- Allg. Beleuchtung IP 65P 32 W m. Wanne
- Decken/Wände Steinzeug

Legende Alarmsicherung:

- Alarmleuchtge

Anforderungen Bauphysik:
- wird noch ergänzt -

Legende Statik:
- wird noch ergänzt -

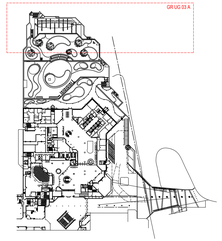

Index	Datum	Name	Änderung
01	15.04.2024	SD	Entwurfsplan und Qualität

Alle Maße sind am Bau zu prüfen. Massenermittlungsarten sind sofort mit der GVE zu klären. Für Massenfehler haftet allein die das jeweilige Gewerk ausführende Firma Bei der Bauausführung sind die Planungen der Fachingenieure sowie die Angaben der Sonderfachleute zu beachten. Firmendatals und Ausführungszeichnungen gelten nur mit dem Genehmigungsvermerk der GVE. Die Koordinationspläne das Unternehmers bleibt unberührt. Der Entwurf ist geistiges Eigentum des Entwurfverfassers und urheberrechtlich geschützt. Verwerfäßigung und Weitergabe an Dritte erfolgt nur mit ausdrücklicher Genehmigung des Entwurfverfassers.

Bauherr

Essen, den

Entwurfverfasser

Essen, den

STADT ESSEN

Bauherr
STADT ESSEN IMMOBILIENWIRTSCHAFT
Lindenallee 54-67
45127 Essen

GVE

Geschäftsbesorger
GVE Grundstücksverwaltung Stadt Essen GmbH
Notkstr. 17, 45127 Essen
Geschäftsbesorger in Namen und auf Rechnung der Stadt Essen

Architekt
Architektur- und Planungsgesellschaft Kochanowicz mbH
Dr. C.-Otto-Str. 192 44879 Bochum
Tel 0234 33 845 70 Fax 0234 798 358 66
E-mail: architekten@kochanowicz.de

Planungsstand LPH 5 (Ausführungsplanung)
Rathaus Essen Sanierung der Dächer
Porschepatz 1
45127 Essen

GR - Parkfläche UG 3 - Teil A

Proj.Nr.: 2019-26 GVE-Nr. 139 RSD

Maßstab: 1:50

Index: 01

Datum: 29.11.2024

Entwurfverfasser
Dipl.-Ing. Slawomir Kochanowicz

Bearbeiter
Hr. Bih

Planbezeichnung: 2019-26_SE_GR_SO4_00_Parkfläche UG 3 Teil A

1VB = 841 / 2070 (1.Fehr?)

Allplan 2020