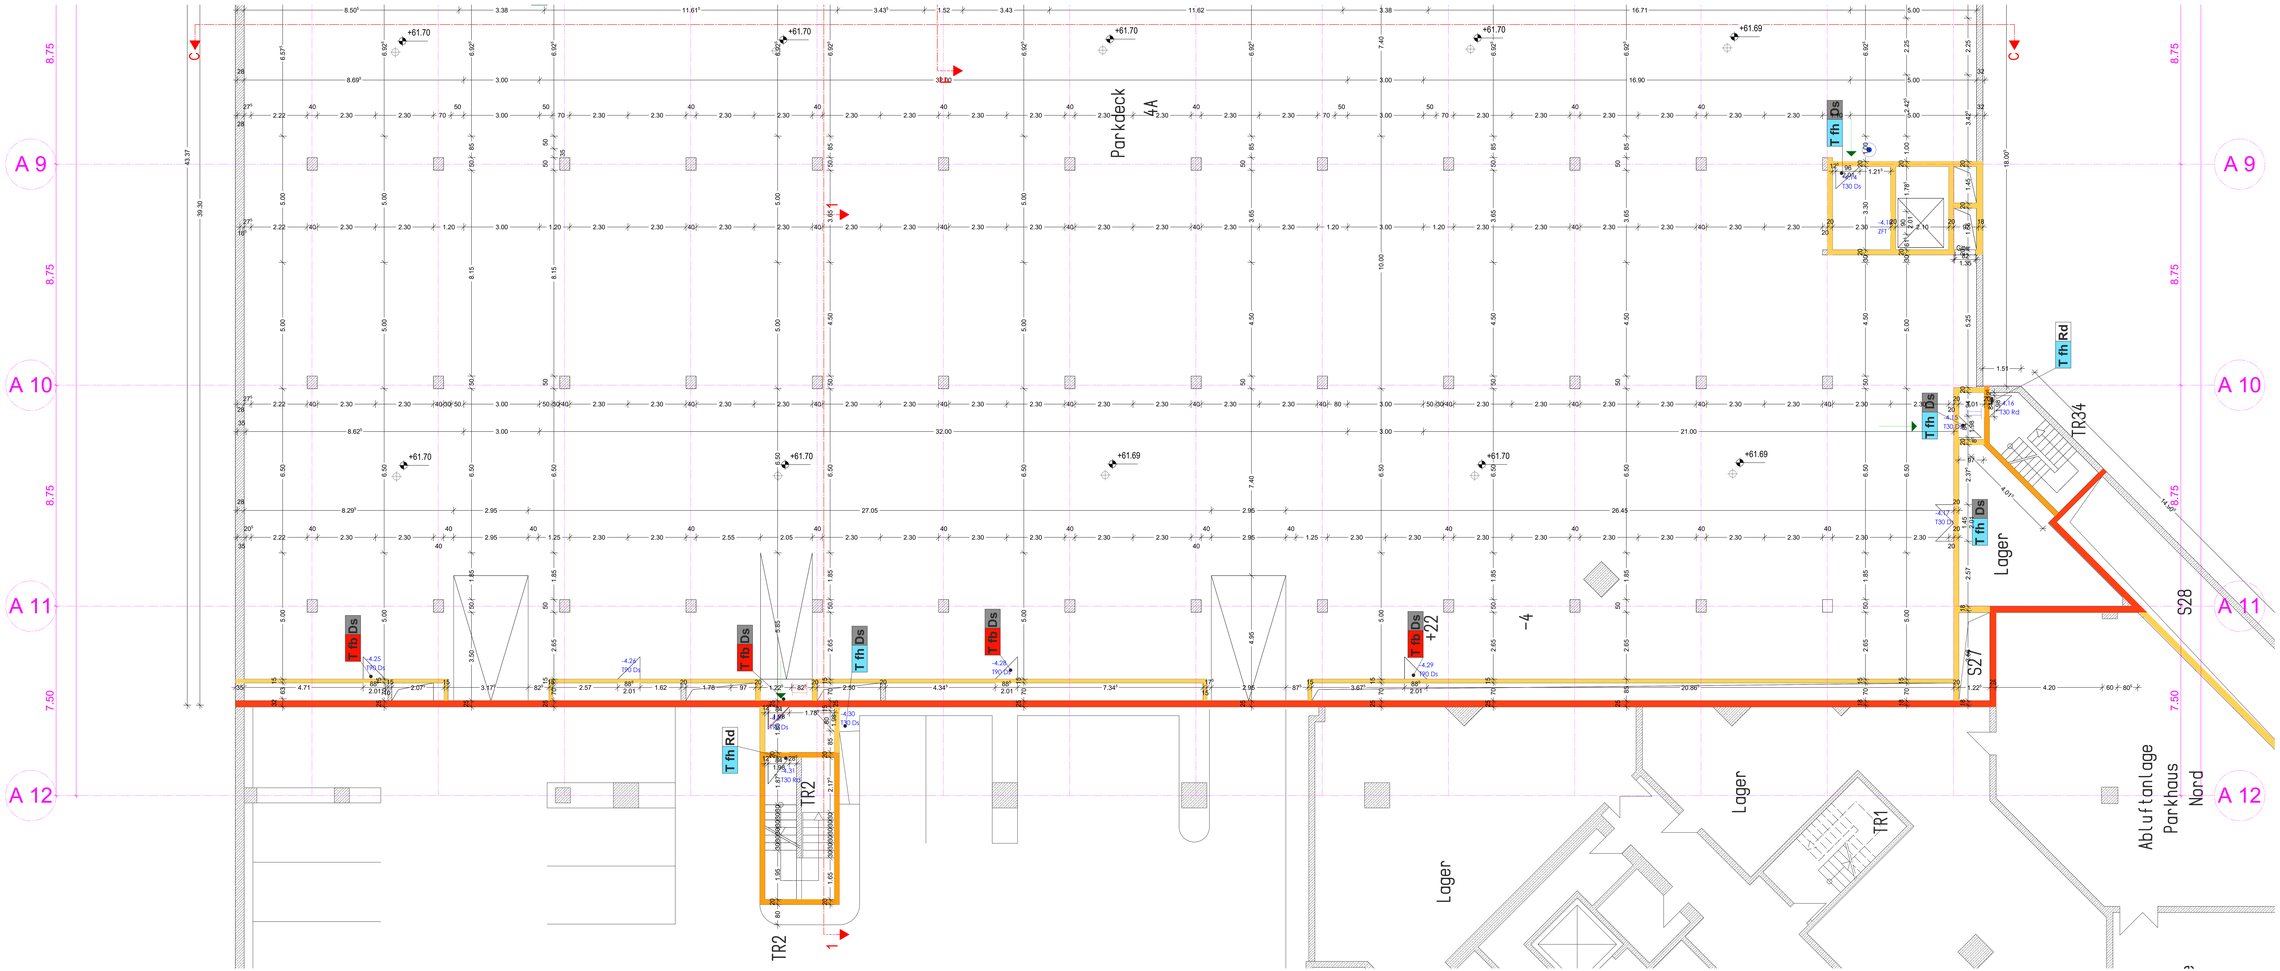

Legende

Darstellungen:

- Stahlbeton (Stb.)
- Mauerwerk
- Schacht
- Schütte/ Rasen
- Bodendecker
- Gräser
- Pflanzen
- Externe Begrünung
- Kies
- Fahrgasse
- Bestand
- Asphalt Neu
- Altmarkt
- Pflasterung
- Parkbanke
- Stäle
- Bestand Mastleuchten
- Brandschutzsteinen
- Aufmerksamkeitsfeld
- (ZKFF Oberkante Fertigfußboden
- (NKB) Oberkante Rohbau
- (UKB) Unterkante Rohbau
- Stg. Steigung (Treppe)
- auß. in der Nutzerfläche
- Entkalk Bestand
- Entkalk Neu

Legende Brandschutz:

- Fluchtwege
- FM-Anschlagkasten Brandwand
- T30 db Tür leuchtemmend, dichtschließend, Bestand
- T0 db Rollos, dicht und selbstschließend, Bestand
- ZF1 Feuerwiderstand
- Flucht weg
- Wegweisung
- Kurzbeleuchtung
- Rollen Zweitur
- Zugang
- Zugangsgitter
- Ausgangsgitter
- Fluchttüren

Legende ELT:

- Kabelweg ELT
- Kabelweg Niederspannung

Legende Beleuchtungen:

- Not X1 = SN 2100 N Notbeleuchtung Flächen
- Not X2 = SN 2100 N Notbeleuchtung Räume
- Not X3 = SN 2100 N Notbeleuchtung Ausleen
- Not X1 = SNP 2130 Piktogramme IP 65
- Not X2 = SNP 2230 Piktogramme IP 65
- Not X3 = SNP 2230 Piktogramme IP 40
- Not X1 = SNP 2230 Piktogramme IP 45
- Allg. Beleuchtung IP 65P 32 W m. Wanne
- Deckenleuchte 100cm

Legende Alarmierung:

- Alarmierungs

Anforderungen Bauphysik:
- wird noch ergänzt -

Legende Statik:
- wird noch ergänzt -

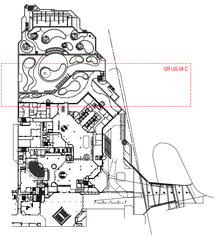

Index	Datum	Name	Änderung
01	15.04.2024	sk	Kabelwege und QUARTIP

Alle Maße sind am Bau zu prüfen. Massenunstimmigkeiten sind sofort mit der GVE zu klären. Für Massefehler haftet allein die das jeweilige Gewerk ausführende Firma.Bei der Bauausführung sind die Planungen der Fachingenieure sowie die Angaben der Sonderfachfirmen zu beachten. Firmendatei und Ausführungszeichnungen gehen nur mit dem Genehmigungsvermerk der GVE. Die Koordinationspflicht des Unternehmers bleibt unberührt. Der Entwurf ist geistiges Eigentum des Entwurfverfassers und urheberrechtlich geschützt. Verwendfügung und Weitergabe an Dritte erfolgt nur mit ausdrücklicher Genehmigung des Entwurfverfassers.

Bauherr: Essen, den

Entwurfverfasser: Essen, den

Bauherr:
STADT ESSEN IMMOBILIENWIRTSCHAFT
Liegenschaftsamt
45127 Essen

Geschäftsbesorger:
GVE Grundstücksverwaltung Stadt Essen GmbH
Rüttenscheider Straße 17, 45127 Essen
beschränkt im Namen und auf Rechnung der Stadt Essen

Architekt:
Architektur- und Planungsgesellschaft Kochanowicz mbH
Dr.-Ing. Dipl.-Ing. Sawomir Kochanowicz
Architekt
Tel 0234 325 885-70 Fax 0234 790 330 98
E-mail: architekten@kochanowicz.de

Planungsstand LPH 5 (Ausführungsplanung)
Rathaus Essen Sanierung der Dächer
Porschepatz 1
45127 Essen
GR - Parkfläche UG 4 - Teil C

Proj.Nr.: 2019-29/ GVE-Nr. 139 RSD

Maßstab: 1:50

Index: 01

Datum: 29.11.2024

Entwurfverfasser: Dipl.-Ing. Sawomir Kochanowicz

Bearbeiter: PP, MN

Planbezeichnung: 2019-29_05_GR_S09_01_Parkfläche UG 4 Teil C

HVB = 841 / 2040 (1.72m²)

Allplan 2021