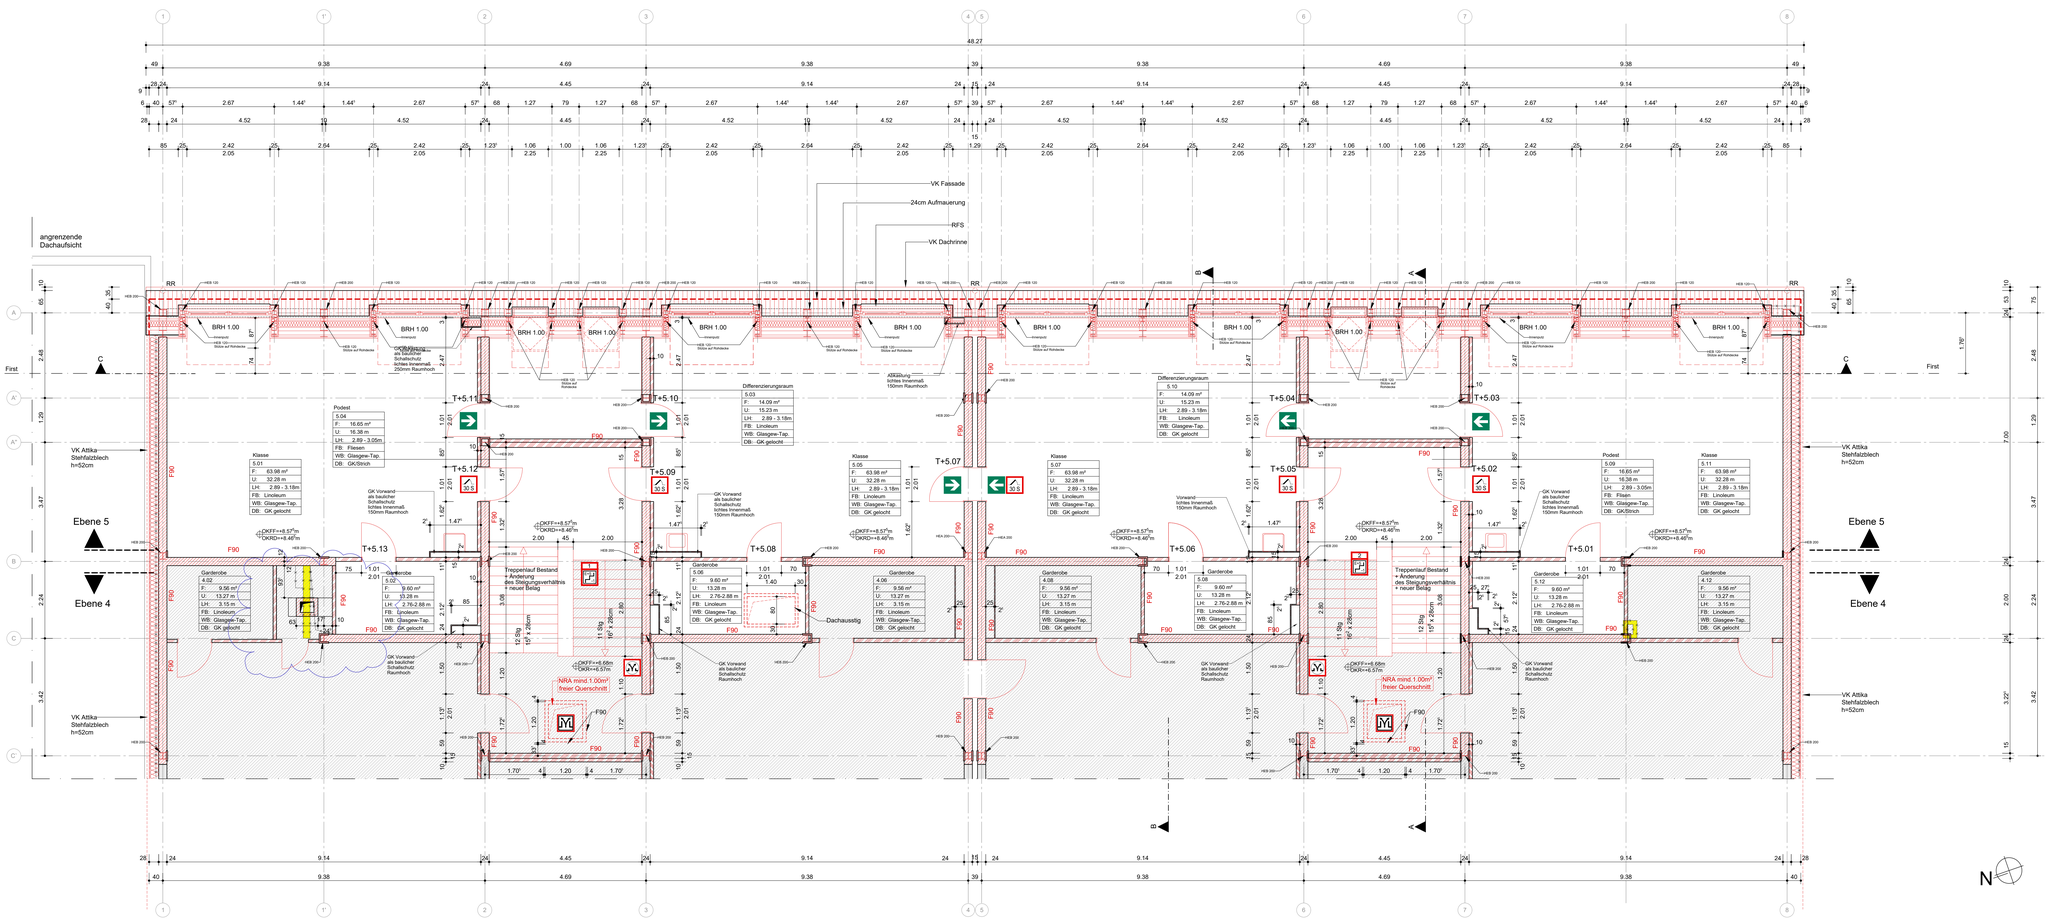


Brandschutz

F90	feuerbeständige Wand
	Notausgang
	Richtungsangabe
	Treppenraum ohne brandschutztechnisch bemessene baulicher Abtrennung (Bezeichnung / erreichbare Ebenen)
	Treppenraum mit brandschutztechnisch bemessene baulicher Abtrennung (Bezeichnung / erreichbare Ebenen)
	Rauchabzugseinrichtung
	Bedienstelle Rauchabzugseinrichtung
30 S	feuerhemmende, Rauchdichte und Selbstschließende Tür

LEGENDE

2.68	dicht- und selbstschließende Türen
	Schacht/Kanal
	Bestand, Wand
	Bestand, Dämmung weich
	Neubau, Stahlbetondecke
	Neubau, Mauerwerk
	Neubau, GK Wand
	Neubau, Dämmung weich
	Neubau, Dämmung hart
	Abbruch
RR	Regenfallrohr
BRH	Brüstungshöhe
RWA	Rauch- und Wärmeabzugsanlage
RFS	Rafflore
HK	Heizkörper
T 0.04	Türnummer
	Höhe Fertigfußboden/Höhe Rohfußboden (Grundriss)
	Höhe Fertigfußboden (Schnitt)
	Höhe Rohfußboden (Schnitt)
	Schadstoffsanierung von Wandflächen
OKFF	Oberkante Fertigfußboden
OKRD	Oberkante Rohdecke
UKTB	Unterkante Trapezblech
UKRD	Unterkante Rohdecke
UKD	Unterkante Decke

Index	Datum	Änderungen	Bearb.	Gepr
d	26.01.26	Grundrisse Ebene +5 aktualisiert	RK	SO
c	10.11.25	Fassadenaufbau aktualisiert	RK	SO
b	09.09.25	Fassade aktualisiert	RK	SO
a	28.08.25	Trockenbau aktualisiert	RK	SO

Sämtliche Maße sind vom Unternehmer eigenverantwortlich am Bau zu prüfen. Alle Werkpläne sind nur in Verbindung mit den gültigen Schal- und Bewehrungsplänen des Tragwerksplaners, sowie den Durchbruchsplänen der Fachingenieure gültig und/oder den ergänzenden Angaben.Dehnungsfugen sind nach Angabe Tragwerksplaner auszuführen. Der Ausführende ist verpflichtet, den Auftraggeber auf etwaige Unstimmigkeiten der Ausführungsunterlagen hinzuweisen (VOB, § 3.3).

BAUVORHABEN:
Aufstockung Schule am Froschenteich
Hausmannsfeld 14, 46047 Oberhausen

SBO Servicebetriebe Oberhausen

AUFTRAGGEBER:
SBO Servicebetriebe Oberhausen
Bahnhofstraße 66
46145 Oberhausen
Tel: 0208-5945
Fax: 0208-5947070
E-Mail: sbo@sbo.oberhausen.de

ARCHITEKT:
BST Architekten Baumast, Lingenberg, Urban PartG mbB
Kirchstraße 10
46117 Oberhausen
Tel: 0208-6203160
E-Mail: hallo@bstarchitekten.de
Web: www.bstarchitekten.de

PLANINHALT:
Grundriss Ebene +5

Maßstab	1:50
Datum	12.09.2023
Planersteller	RK
Geprüft	SO

PLANSTUFE:
Ausführung

PROJEKT NR.: **22018**
INDEX:
PLAN NR.: **22018-5-04**