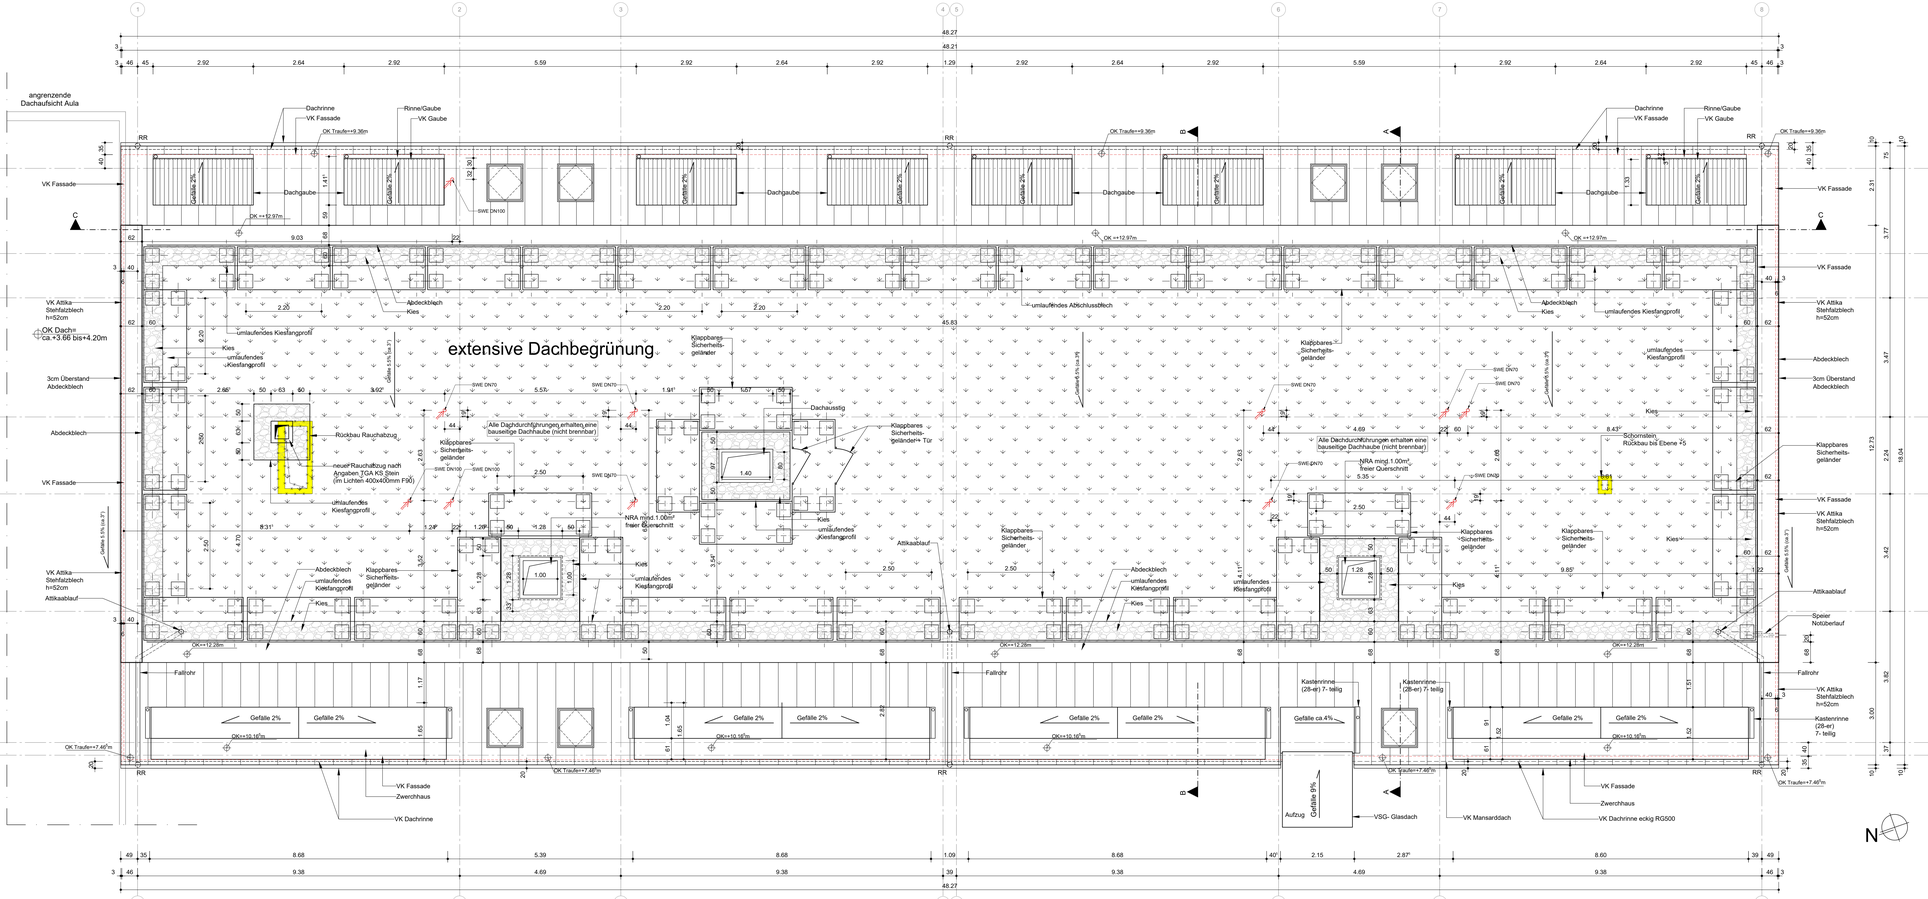


LEGENDE

- Bestand, Decke
- Bestand, Wand
- Bestand, Dämmung weich
- Neubau, Stahlbetondecke
- Neubau, Mauerwerk
- Neubau, GK Wand
- Neubau, Dämmung weich
- Neubau, Dämmung hart
- Abbruch
- RR Regenfallrohr
- BRH Brüstungshöhe
- RWA Rauch- und Wärmeabzugsanlage
- RFS Raffstore
- HK Heizkörper
- T 0.04 Türnummer
- Höhe Fertigfußboden/Höhe Rohfußboden (Grundriss)
- Höhe Fertigfußboden (Schnitt)
- Höhe Rohfußboden (Schnitt)
- Schadstoffsanierung von Wandflächen
- OKFF Oberkante Fertigfußboden
- OKRD Oberkante Rohdecke
- UKTB Unterkante Trapezblech
- UKRD Unterkante Rohdecke
- UKD Unterkante Decke

Index	Datum	Änderungen	Bearb.	Gepr.
a	09.09.25	Fassade aktualisiert	RK	SO

Sämtliche Maße sind vom Unternehmer eigenverantwortlich am Bau zu prüfen. Alle Werkpläne sind nur in Verbindung mit den gültigen Schal- und Bewehrungsplänen des Tragwerksplaners, sowie den Durchbruchsplänen der Fachingenieure gültig und/oder den ergänzenden Angaben.Dehnungsfugen sind nach Angabe Tragwerksplaner auszuführen. Der Ausführende ist verpflichtet, den Auftraggeber auf etwaige Unstimmigkeiten der Ausführungsunterlagen hinzuweisen (VOB, § 3.3).

BAUVORHABEN:
Aufstockung Schule am Froschenteich
Hausmannsfeld 14, 46047 Oberhausen

zur Ausführung freigegeben 29.01.2026

SBO Servicebetriebe Oberhausen

AUFTRAGGEBER:
SBO Servicebetriebe Oberhausen
Bahnhofstraße 66
46145 Oberhausen
Tel: 0208-5945
Fax: 0208-5947070
E-Mail: sbo@sbo.oberhausen.de

ARCHITEKT:
BST Architekten Baumast, Lingenberg, Urban PartG mbB
Kirchstraße 10
46117 Oberhausen
Tel: 0208-6203160
E-Mail: hallo@bstarchitekten.de
Web: www.bstarchitekten.de

PLANINHALT:
Dachaufsicht

Maßstab	1:50
Datum	12.09.2023
Planersteller	RK
Geprüft	SO

PLANSTUFE:
Ausführung

PROJEKT NR.: **22018**
INDEX:
PLAN NR.: **22018-5-05**