

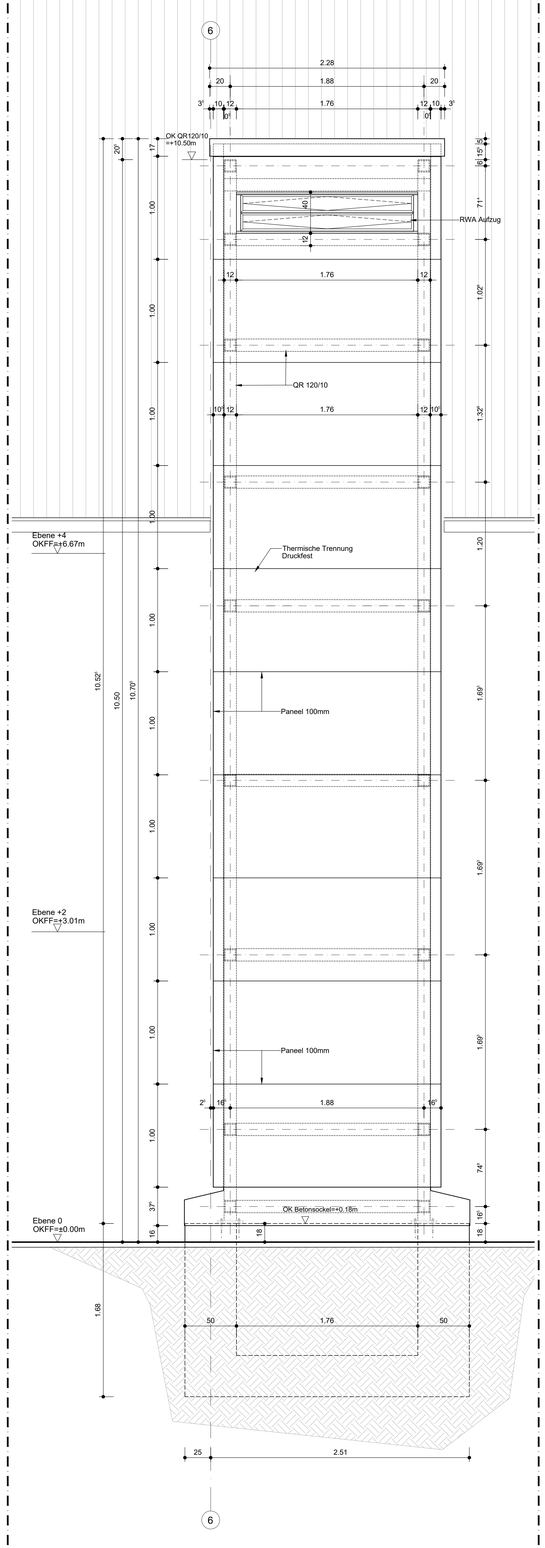



Vorderansicht M=1:20

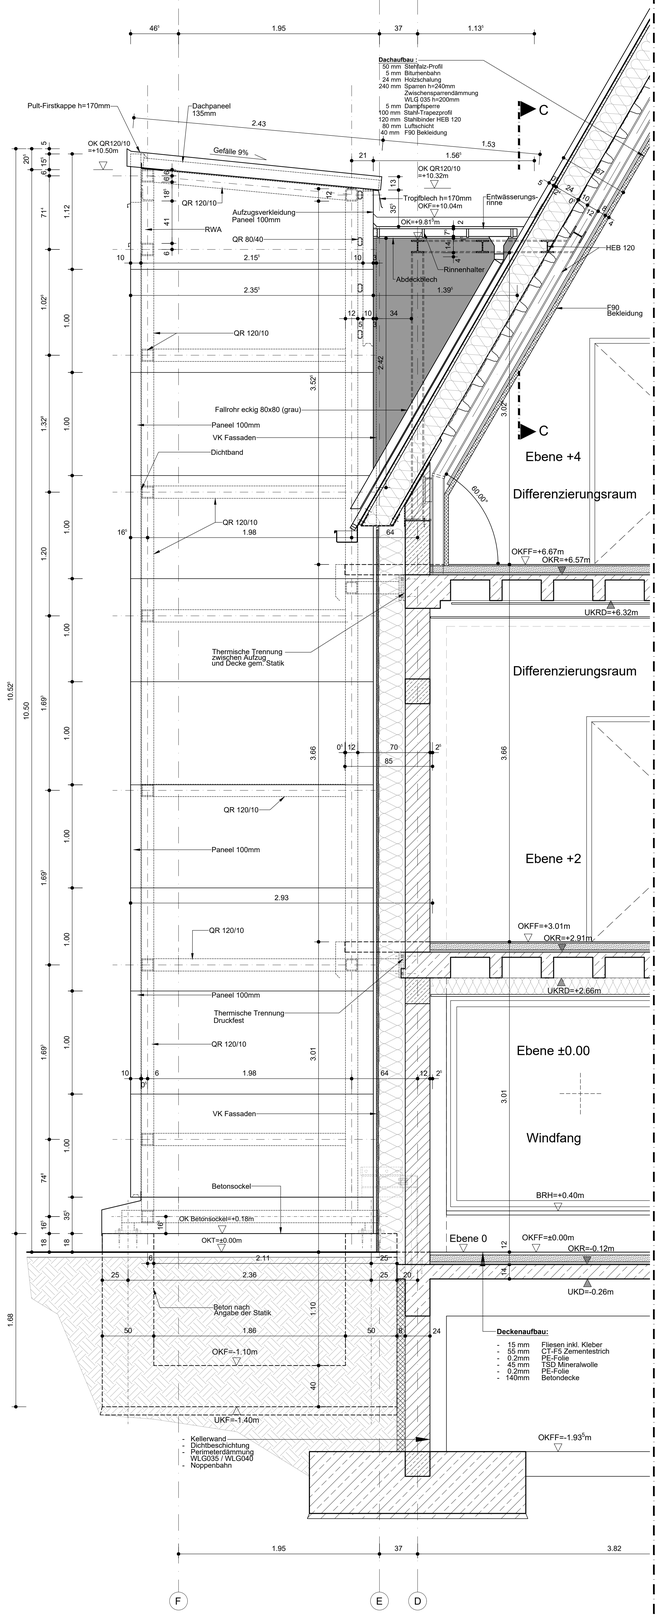

Seitenansicht M=1:20

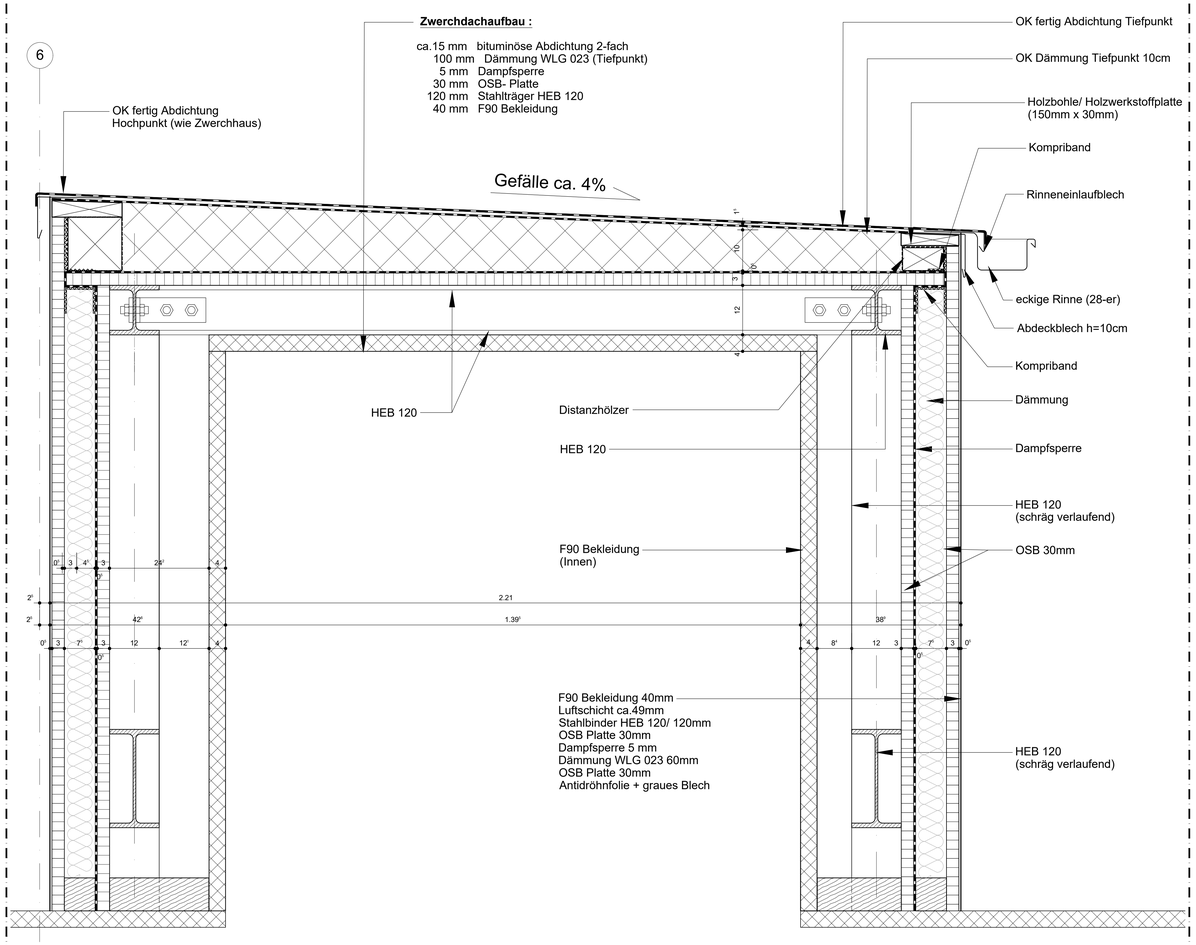

Schnitt C-C M=1:5

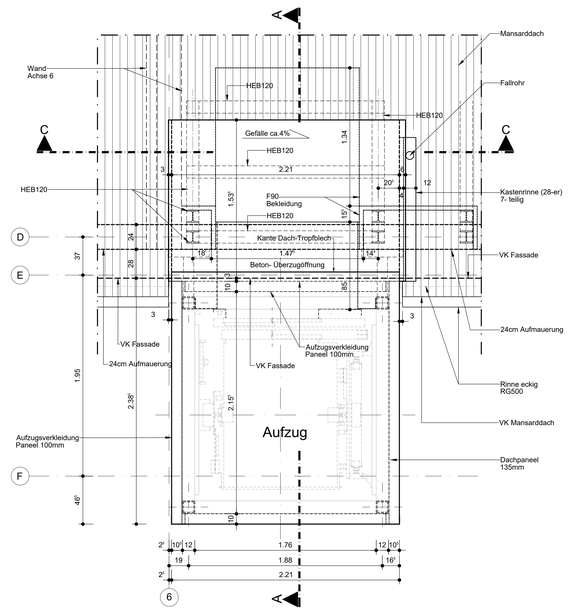

Aufzug Dachaufsicht M=1:20

Index	Datum	Änderungen	Bearb.	Gepr.

Sämtliche Maße sind vom Unternehmer eigenverantwortlich am Bau zu prüfen.
Alle Werkpläne sind nur in Verbindung mit den gültigen Schal- und Bewehrungsplänen des Tragwerksplaners, sowie den Durchbruchsplänen der Fachingenieure gültig und/oder den ergänzenden Angaben.Dehnungsfugen sind nach Angabe Tragwerksplaner auszuführen.
Der Ausführende ist verpflichtet, den Auftraggeber auf etwaige Unstimmigkeiten der Ausführungsunterlagen hinzuweisen (VOB, § 3.3).

BAUVORHABEN:
Aufstockung Schule am Froschenteich
Hausmannsfeld 14, 46047 Oberhausen

SBO Servicebetriebe Oberhausen

AUFTRAGGEBER:

SBO Servicebetriebe
Oberhausen
Bahnhofstraße 66
46145 Oberhausen
Tel: 0208-5945
Fax: 0208-5947070
E-Mail: sbo@sbo.oberhausen.de

ARCHITEKT:

BST Architekten Baumast,
Lingenberg, Urban PartG mbB
Kirchstraße 10
46117 Oberhausen
Tel: 0208-6203160
E-Mail: hallo@bstarchitekten.de
Web: www.bstarchitekten.de

PLANINHALT:
Aufzug Dachaufsicht, Schnitt C-C und Ansichten

Maßstab	1:5/1:20
Datum	.
Planersteller	RK
Geprüft	SO

PLANSTUFE:
Ausführung

PROJEKT NR.: **22018**
INDEX:
PLAN NR.: **22018-5-36**