

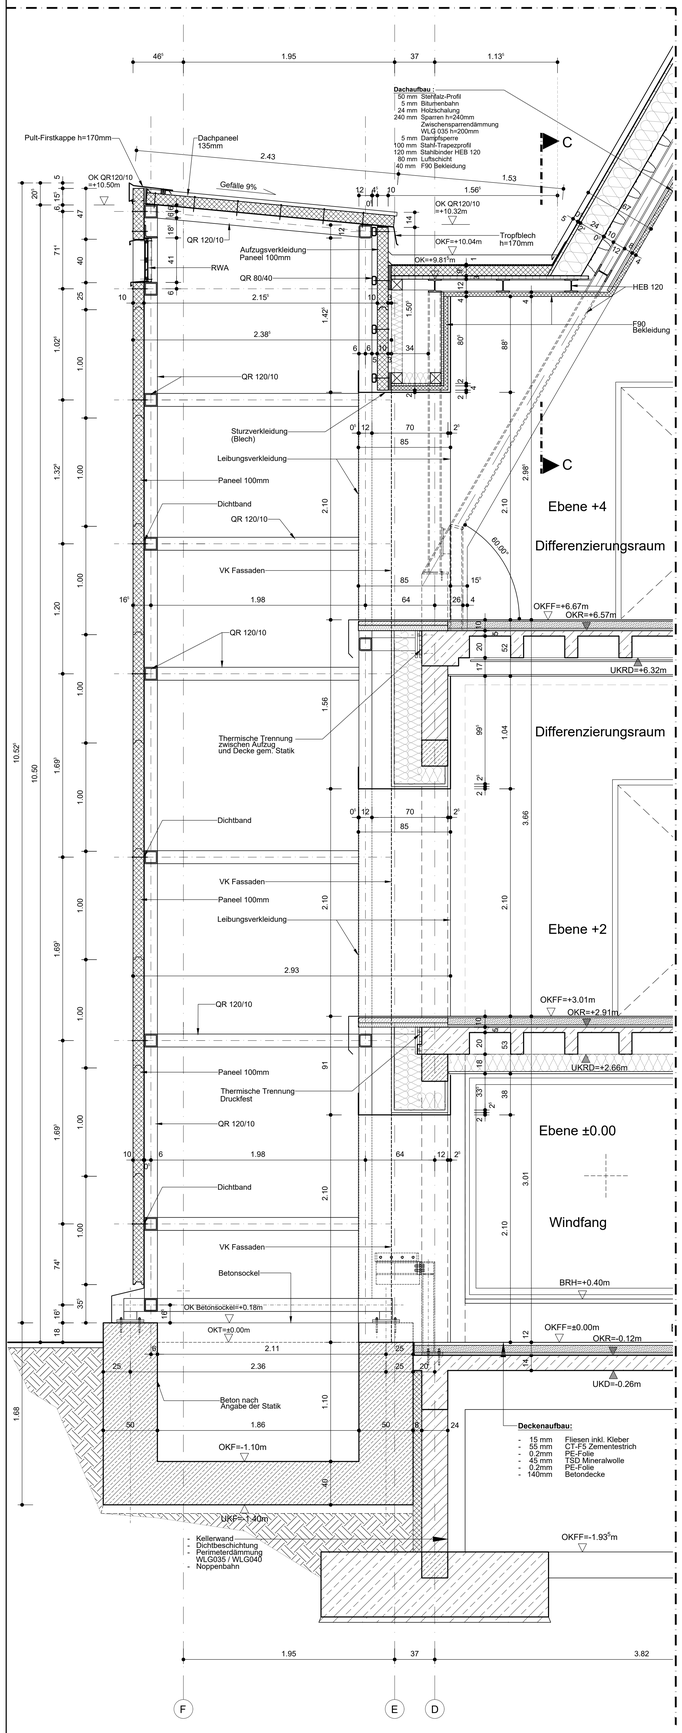


Schnitt A-A

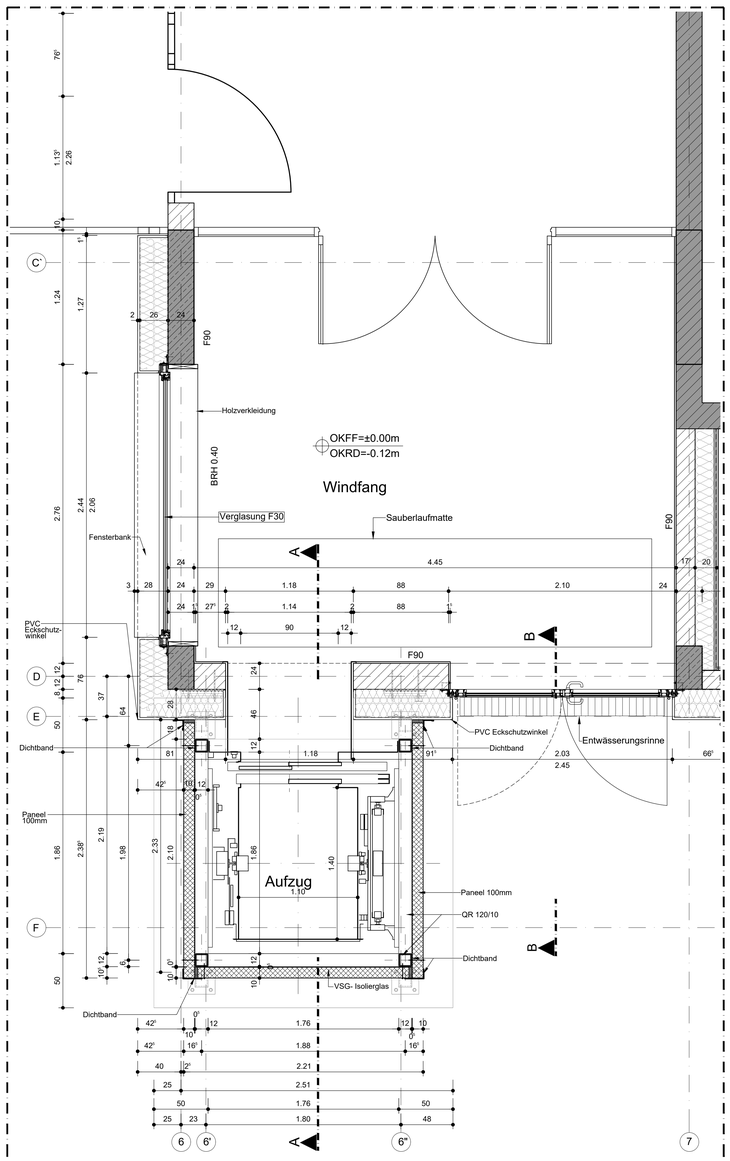

Grundriss Ebene 0 (OKFF=±0.00m)

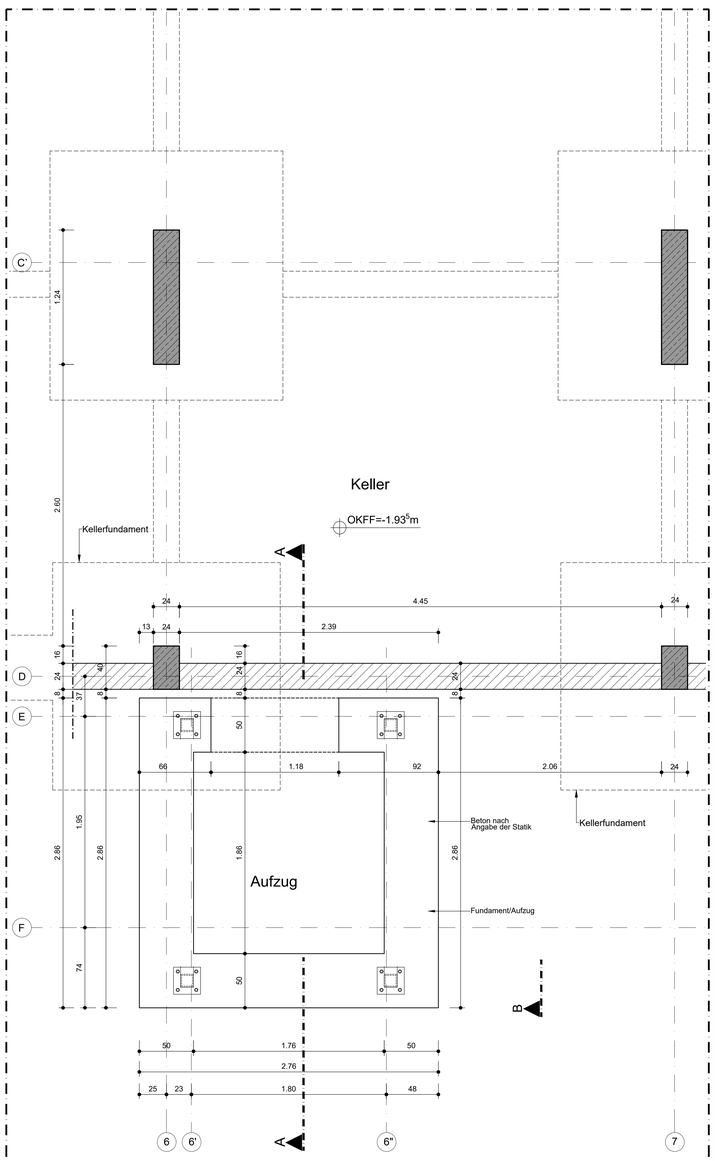

Grundriss Ebene -2 Kellergeschoss (OKFF=-1.93⁵m)

Index	Datum	Änderungen	Bearb.	Gepr.
a	23.04.26	Dachaufbau Aufzug aktualisiert	RK	SO

Sämtliche Maße sind vom Unternehmer eigenverantwortlich am Bau zu prüfen. Alle Werkpläne sind nur in Verbindung mit den gültigen Schal- und Bewehrungsplänen des Tragwerkspla-ners, sowie den Durchbruchsplänen der Fachingenieure gültig und/oder den ergänzenden Angaben.Dehnungsfugen sind nach Angabe Tragwerksplaner auszuführen. Der Ausführende ist verpflichtet, den Auftraggeber auf etwaige Unstimmigkeiten der Ausführungsunterlagen hinzuweisen (VOB, § 3.3).

BAUVORHABEN:
Aufstockung Schule am Froschenteich
Hausmannsfeld 14, 46047 Oberhausen

SBO Servicebetriebe Oberhausen

AUFTRAGGEBER:
SBO Servicebetriebe Oberhausen
Bahnhofstraße 66
46145 Oberhausen
Tel: 0208-5945
Fax: 0208-5947070
E-Mail: sbo@sbo.oberhausen.de

ARCHITEKT:
BST Architekten Baumast, Lingenberg, Urban PartG mbB
Kirchstraße 10
46117 Oberhausen
Tel: 0208-6203160
E-Mail: hallo@bstarchitekten.de
Web: www.bstarchitekten.de

PLANINHALT:
Aufzug Grundriss Ebene -1.93⁵ / Ebene ±0.00m und Schnitt A-A

Maßstab	1:20
Datum	.
Planersteller	RK
Geprüft	SO
PROJEKT NR.:	**22018**
INDEX:	
PLAN NR.:	**22018-5-35**

PLANSTUFE:
Ausführung