
1.Obergeschoss

Erdgeschoss

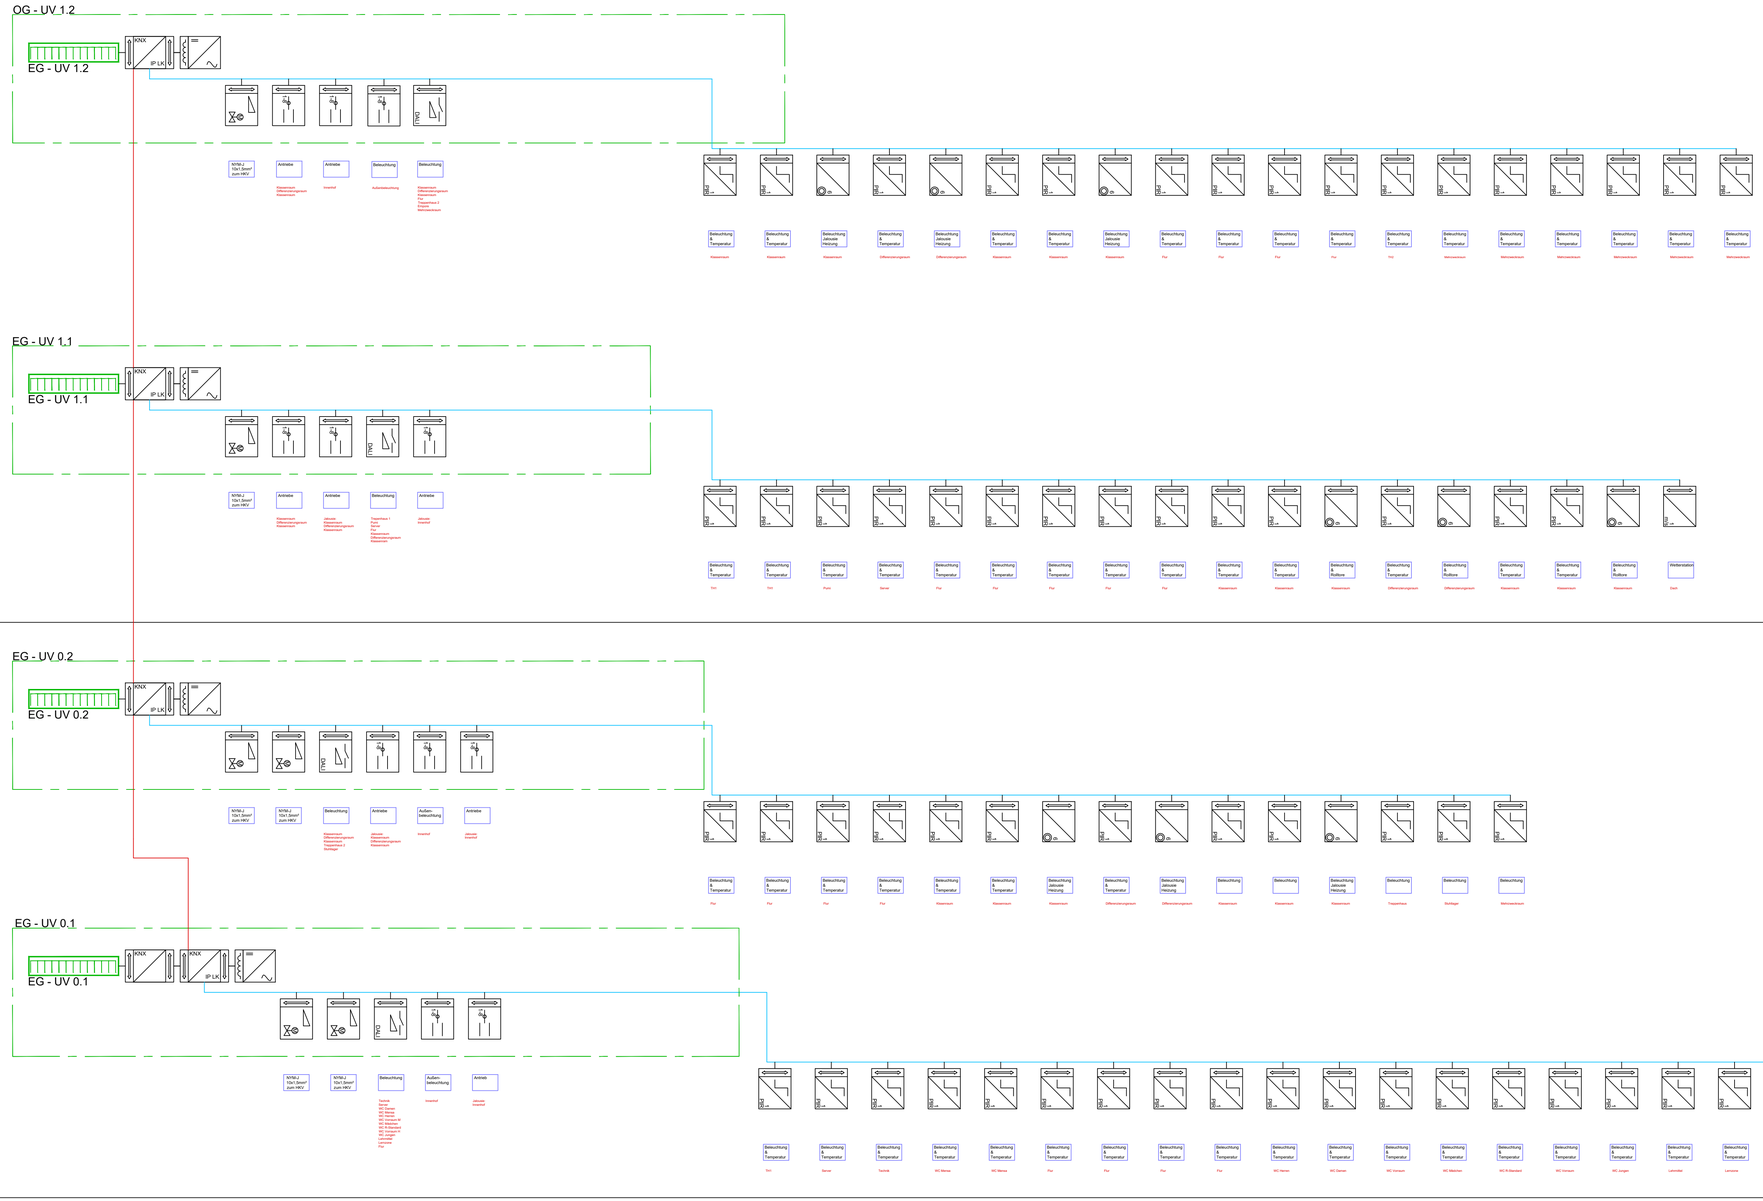

Legende

- KNX -

- KNX-Gateway
- Linienkoppler
- Bereichskoppler
- Spannungsversorgung 640 mA mit Drossel
- Raumbediengerät mit Temperaturfühler
- Bewegungsmelder
- Bewegungsmelder mit Temperaturfühler
- Binäreingang
- Wetterstation
- Aktor Jalousie 4-fach
- Aktor Jalousie 8-fach
- Aktor Heizung
- Aktor Beleuchtung DALI
- Aktor Schalten
- J-H(ST)H 2x2x0,8 KNX Busleitung
- Cat 7 1500MHz

Index TePmA GmbH


Index	Datum	Gez.	Änderung

Projektnummer		LPH		Gewerk		Planart		Ebene		Bauabschnitt		Planinhalt		Index		Status
TE220047	_	5	_	ELT	_	ST	_	--	_	---	_	KNX	_	00	_	F

Basispläne:

Grundlage: Grundrisse LP3 Stand 21.03.2024

Übersicht:

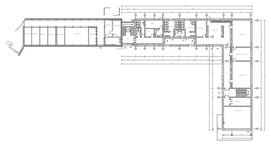

OKFFB = ±0,00 = ___m ü.NHN
Rückstauebene = ___m ü.NHN

Bauvorhaben:
Melanchthonschule Oberhausen
Erzberger Straße 18
46145 Oberhausen

Bauherr:
SBO Servicebetriebe Oberhausen
Bahnhofstr. 66
46145 Oberhausen

Architekt:
BST Architekten
Kirchstraße 10
46117 Oberhausen

Fachplaner:
TEPMA Engineering
Technische Planung für moderne Architektur
Heizung • Lüftung • Sanitär • Klima • MSR • Elektro
Siemensstraße 25
46325 Borken
T : 0 28 61 / 94 30 - 0
F : 0 28 61 / 94 30 - 999
E : info@tepma.de
W: www.tepma.de

Projekt Nr.	TE220047	Leistungsphase	Ausführung
Maßstab	%	Planart	Strangschema
Blattgröße	970 x 594mm	Etage/Ebene	
Gezeichnet	24.03.2025 L.Stowermann	Bauteil	---
Geprüft	24.03.2025 C.Steffen	Gewerk	Elektrotechnik
	Datum Name		KNX-Gebäudesteuerung

Projektnummer		LPH		Gewerk		Planart		Ebene		Bauabschnitt		Planinhalt		Index		Status
TE220047	_	5	_	ELT	_	ST	_	--	_	---	_	KNX	_	00	_	F

M:\TE220047 - Melanchthonschule Oberhausen\01_Planung\04_Gewerke\440_450_ELT\03_LP5\02_Schemen\TE220047_5_ELT_ST_-_---_KNX_00_F.dwg