
Pflanzplan Bahnhofstraße - Flächen 1 bis 5

zwischen Martha-Schneider-Bürger-Platz und Kleiner Markt


Übersichtsplan o.M.



Fläche 1

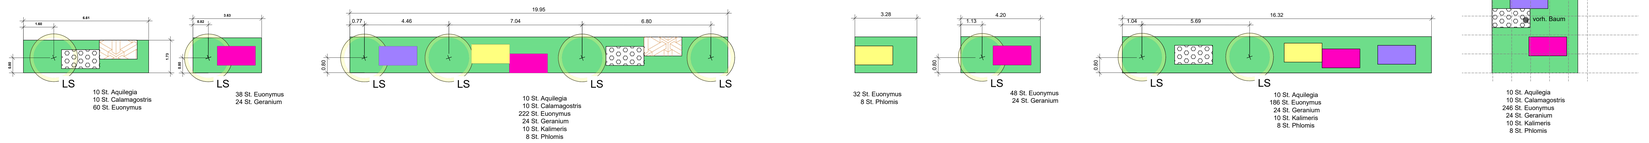

Fläche 4

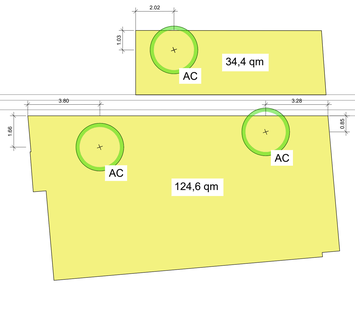

Fläche 3




Fläche 2



Fläche 5 Abschnitt 1



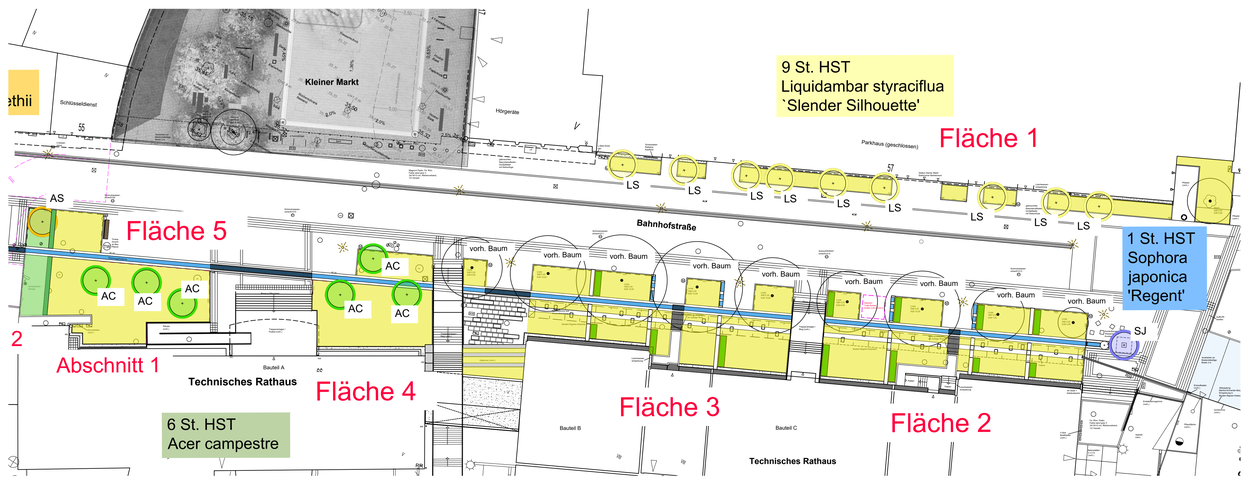

Legende

Bäume / Hecken

- 6 St. Acer campestre
- 5 St. Alnus x spaethii
- 9 St. Liquidambar styraciflua 'Slender Silhouette'
- 1 St. Sophora japonica 'Regent'
- 132 St. Prunus lusitanica (3 St./m)

Stauden / Gräser / Bodendecker

- 40 St. Aquilegia vulgaris (5 St./qm)
- 30 St. Calamagrostis acutiflora 'Karl Förster' (5 St./qm)
- 216 St. Carex folliculata 'Irish Green' (7 St./qm)
- 455 St. Epimedium x perralchicum 'Frohnleiten' (10 St./qm)
- 832 St. Euonymus fortunei 'Darts Blanket' (8 St./qm)
- 120 St. Geranium macrorrhizum 'Bevan' (10 St./qm)
- 30 St. Kalimeris incisa 'Madiva' (5 St./qm)
- 32 St. Phlomis russeliana (4 St./qm)
- 262 St. Sesleria autumnalis 'Greenlee' (8 St./qm)

Solitär-Gräser / -Stauden

- 9 St. Astilboides tabularis
- 12 St. Fragesia muriella 'Bambi'
- 10 St. Fragesia robusta 'Campell'
- 21 St. Hosta 'Empress Wu' (3 St. pro Symbol)

Staudenmischung

728,6 qm Schattenzauber (Details siehe separate Liste)

Alle Maße sind auf der Baustelle vom ausführenden Unternehmer verantwortlich zu prüfen. Unklarheiten und Differenzen sind der Bauleitung sofort zu melden.

Index	Datum	gezeichnet	Änderungsbeschreibung

Projekt	Blau-grüne Infrastruktur Oberhausen-Sterkrade Umgestaltung der Bahnhofstraße
Bauherr	Stadt Oberhausen Schwartzstraße 72 46042 Oberhausen

Projekt-Nr.	-	Planinhalt	Pflanzplan 1
Plan-Nr.	2.3.2.1.1a	Planungsphase	LP 5
Index		Plangröße	1300 x 850
Maßstab	1:250 / 1:100	Gezeichnet	AB
Datum	19.09.2025	Geprüft	