



Pflanzplan Bahnhofstraße - Beete 7 bis 12


zwischen Center-Point-Platz und Holtkampstraße

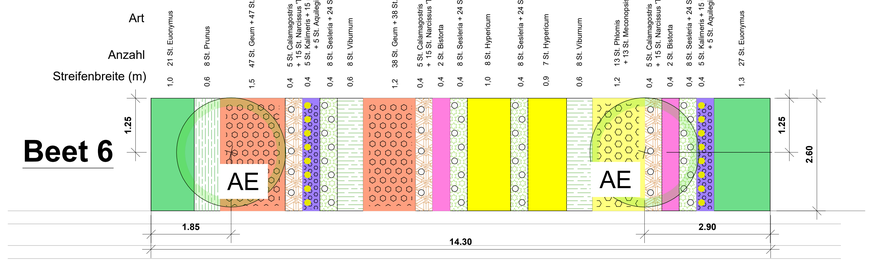


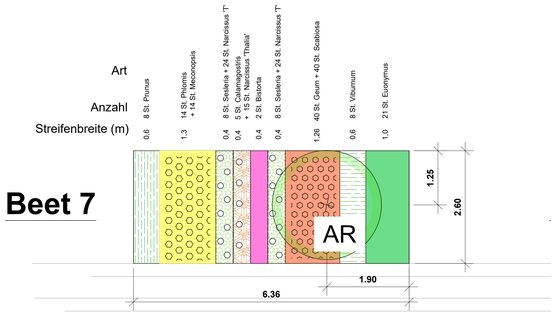


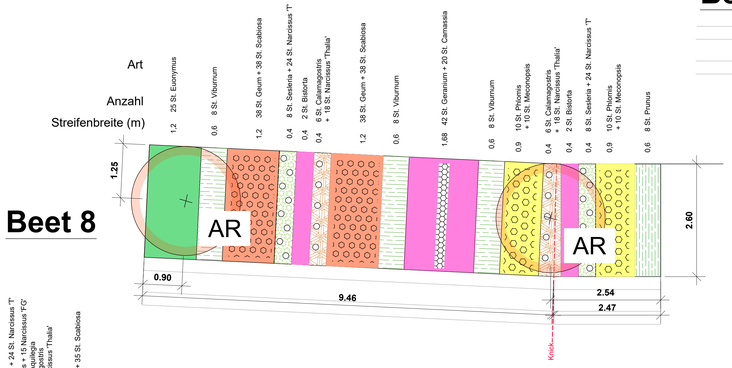


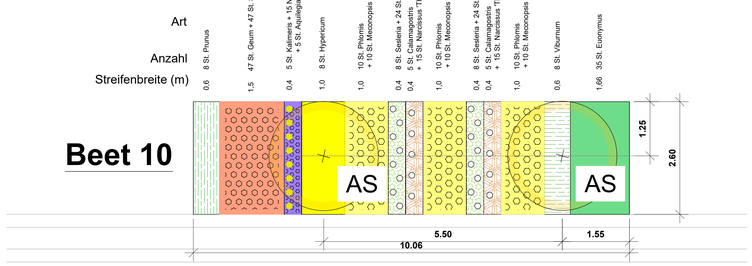


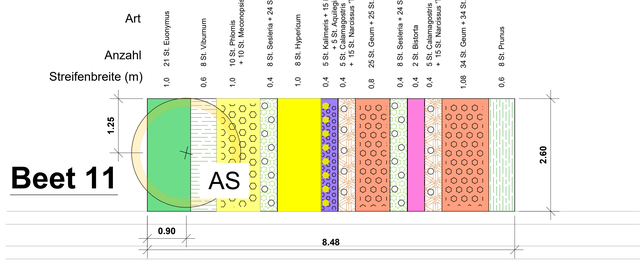

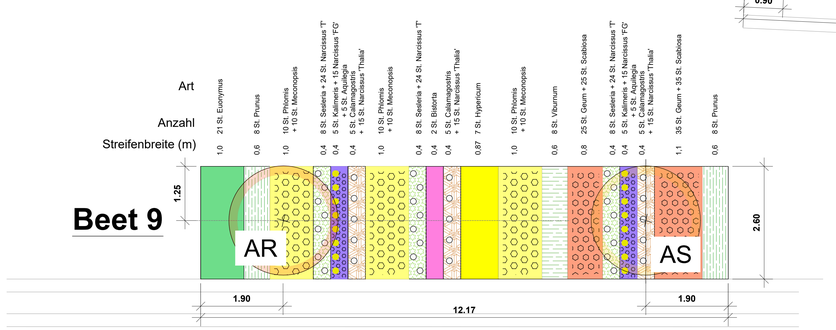

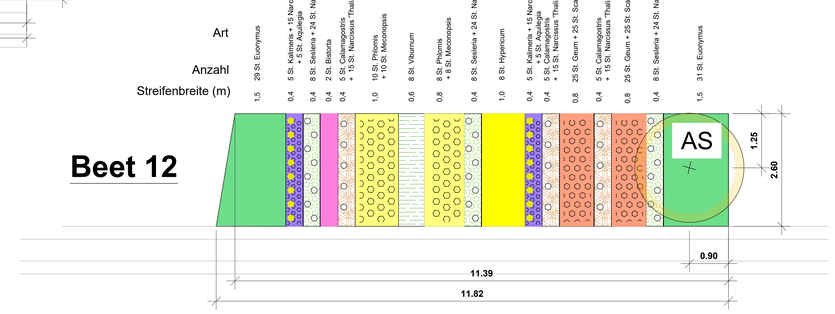

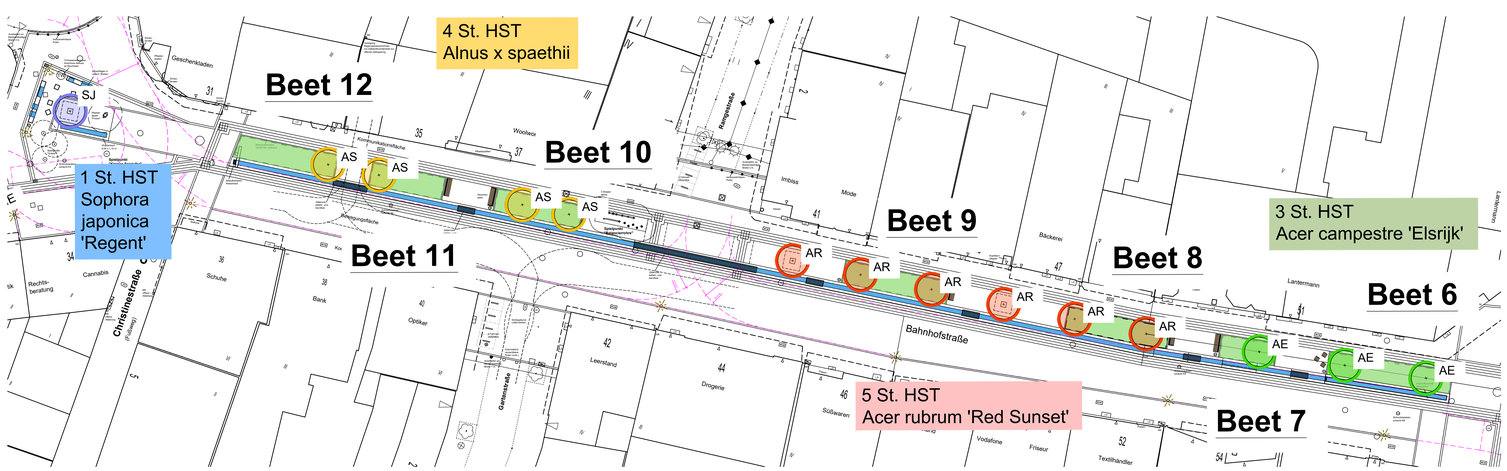

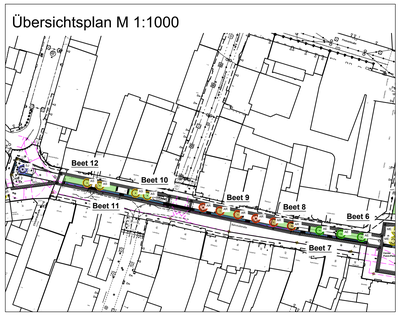


Legende

Bäume / Hecken
- AE 3 St. Acer campestre 'Elsrijk'
- AR 6 St. Acer rubrum 'Red Sunset'
- AS 4 St. Alnus x spaethii
- SJ 1 St. Sophora japonica 'Regent'
- 56 St. Prunus lusitanica (3 St./m)
- 80 St. Viburnum tinus (3 St./m)

Stauden / Gräser / Bodendecker
- 40 St. Aquilegia vulgaris (5 St./qm)
- 96 St. Bistorta amplexicaulis 'Atropurpurea' (2 St./qm)
- 16 St. Calamagrostis acutiflora 'Karl Förster' (5 St./qm)
- 232 St. Euonymus fortunei 'Darts Blanket' (8 St./qm)
- 42 St. Geranium macrorrhizum 'Bevan' (10 St./qm)
- 417 St. Geum coccineum 'Borisii' (12 St./qm)
- 46 St. Hypericum androsaemum 'Orange Flair' (3 St./qm)
- 135 St. Meconopsis cambrica (4 St./qm)
- 40 St. Kallmeris incisa 'Madiva' (5 St./qm)
- 135 St. Phlomis russeliana (4 St./qm)
- 417 St. Scabiosa ochroleuca (12 St./qm)
- 144 St. Sesleria autumnalis 'Greenlee' (8 St./qm)

Zwiebeln
- 20 St. Camassia leichtlinii 'Alba'
- 432 St. Narcissus triandrus 'Thalia'
- 408 St. Narcissus 'February Gold'

Blumenzwiebeln und Initialpflanzung
Zuordnung in Streifen

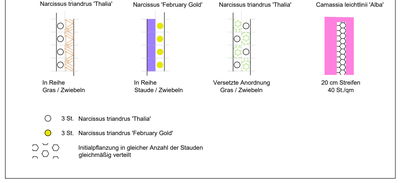

Alle Maße sind auf der Baustelle vom ausführenden Unternehmer verantwortlich zu prüfen. Unklarheiten und Differenzen sind der Bauleitung sofort zu melden.

Index	Datum	gezeichnet	Änderungsbeschreibung

Projekt	Blau-grüne Infrastruktur Oberhausen-Sterkrade Umgestaltung der Bahnhofstraße
Bauherr	Stadt Oberhausen Schwartzstraße 72 46042 Oberhausen

Projekt-Nr.	-	Planinhalt	Pflanzplan 5
Plan-Nr.	2.3.2.1.5a	Planungsphase	LP 5
Index	-	Plangröße	DIN A 0
Maßstab	1:250 / 1:50	Gezeichnet	AB
Datum	19.09.2025	Geprüft	