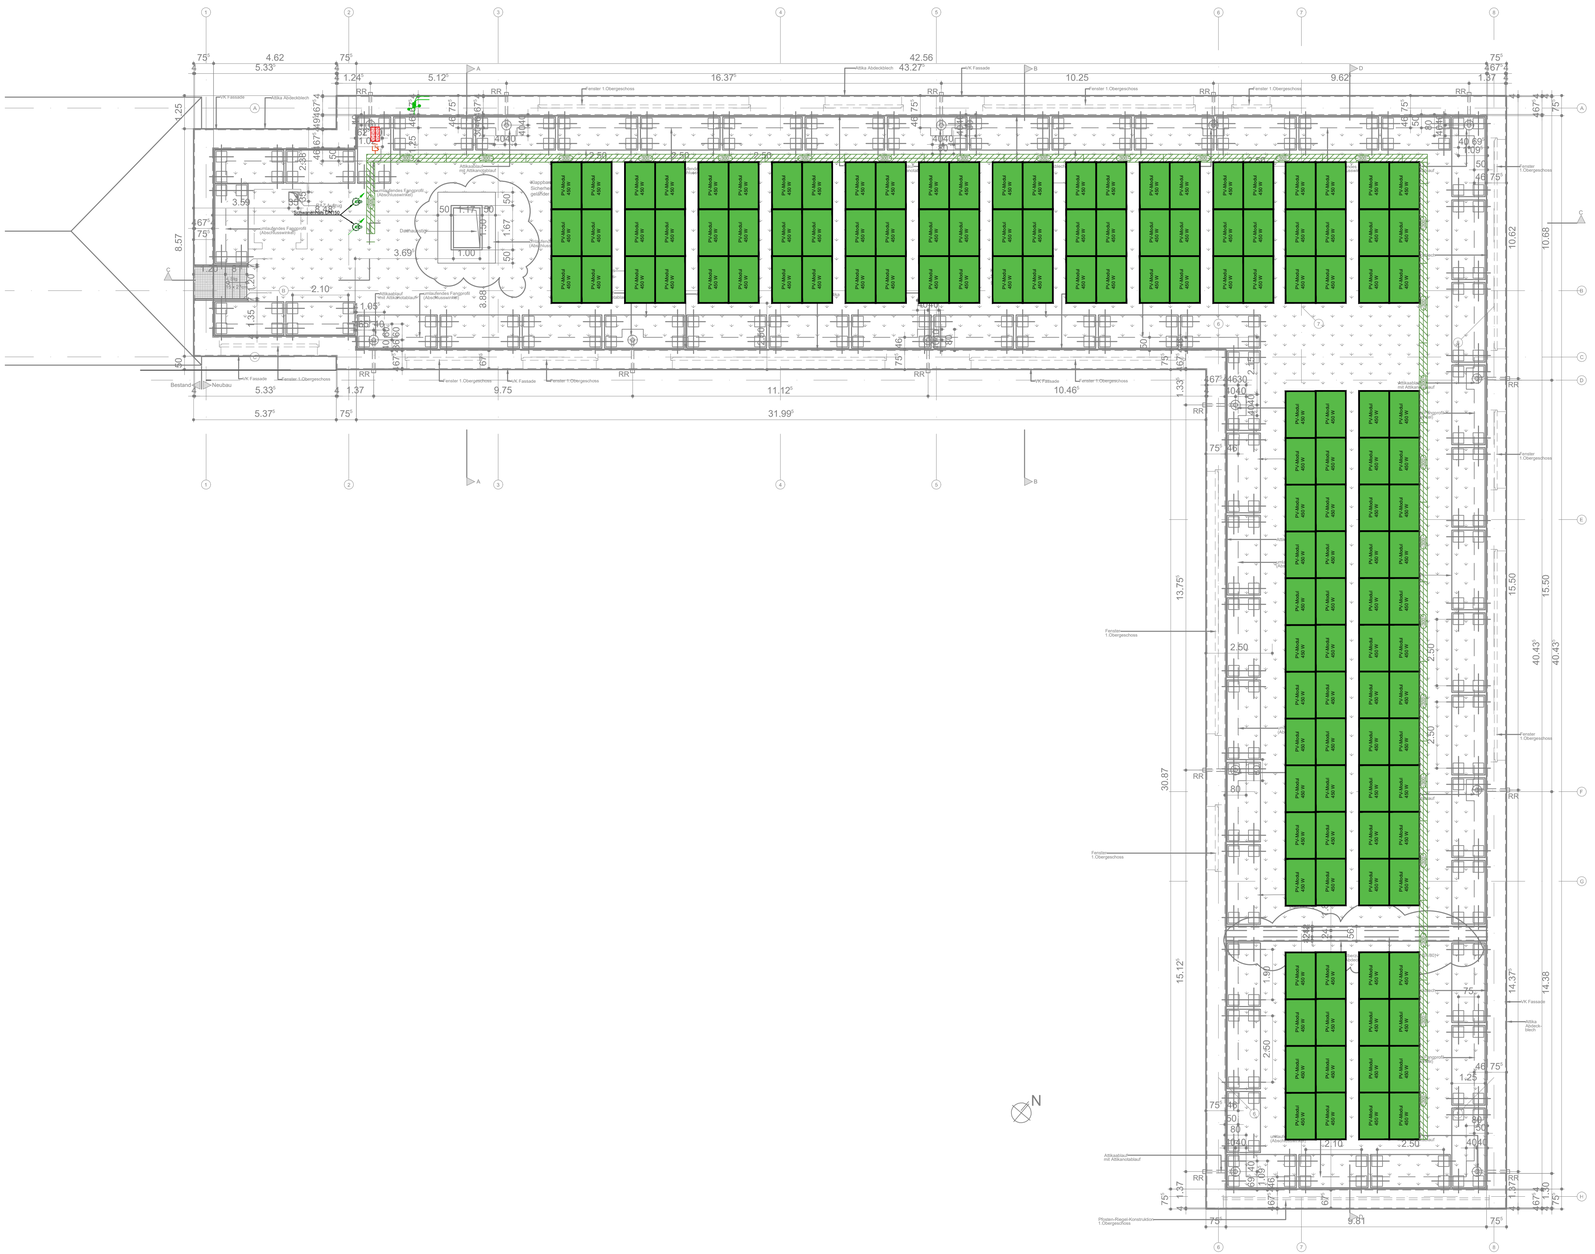


DIESER PLAN IST EIN KOORDINIERUNGSPLAN UND KEIN MONTAGEPLAN. MIT DIESEM PLAN VERLIEREN ALLE VORHERGEGANGENEN PLÄNE IHRE GÜLTIGKEIT.

ALLE MASSE SIND VOR AUSFÜHRUNG ZU PRÜFEN ! DER PLAN IST NUR GÜLTIG IN VERBINDUNG MIT DEN PLÄNEN DES ARCHITEKTEN UND STATIKERS. UNSTIMMIGKEITEN SIND DEM PLANVERFASSER SOFORT MITZUTEILEN. BEI NICHTBEACHTUNG HAFTET DER AUSFÜHRENDE.

Legende

- Technische Anlagen -

- Starkstrom -

- Ausschalter
- Taster
- Jalousie-Taster
- Schlüsselschalter
- Anschluss 1-polig
- Anschluss 3-polig
- Motor
- Schuko - Steckdose 1-fach
- Schuko - Steckdose 2-fach
- Schuko - Steckdose 3-fach
- Lüfter
- Präsenzmelder
- Potentialausgleich
- Elektroverteilung Aufputz
- Steigepunkt Starkstrom

- Schwachstrom -

- Antennen-Dose
- Datendose 2-fach
- Lautsprecher
- Rauchmelder
- Steigepunkt Schwachstrom


Index TePmA GmbH

Index	Datum	Gez.	Änderung

Projektnummer	LPH	Gewerk	Planart	Ebene	Bauabschnitt	Planinhalt	Index	Status
TE220047	5	ELT	GR	DA	000	---	00	F

Basispläne:
21016-5-09_Melanchthonschule_Dachaufsicht Neubau_VORABZUG 2025-02-21

Übersicht:

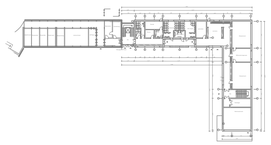

OKFFB = ±0,00 = ___m ü.NHN
Rückstauebene = ___m ü.NHN

Bauvorhaben:
Melanchthonschule Oberhausen
Erzberger Straße 18
46145 Oberhausen

Bauherr:
SBO Servicebetriebe Oberhausen
Bahnhofstr. 66
46145 Oberhausen

Architekt:
BST Architekten
Kirchstraße 10
46117 Oberhausen

Fachplaner:
TEPMA Engineering
Technische Planung für moderne Architektur
Heizung • Lüftung • Sanitär • Klima • MSR • Elektro
Siemensstraße 25
46325 Borken
T : 0 28 61 / 94 30 - 0
F : 0 28 61 / 94 30 - 999
E : info@tepma.de
W: www.tepma.de

Projekt Nr.	TE220047	Leistungsphase	Ausführung
Maßstab	1:50	Planart	Grundriss
Blattgröße	970 x 594mm	Etage/Ebene	Dachaufsicht
Gezeichnet	24.03.2025 L.Stowermann	Bauteil	Übersicht
Geprüft	24.03.2025 C.Steffen	Gewerk	Elektrotechnik

Datum / Name

Projektnummer	LPH	Gewerk	Planart	Ebene	Bauabschnitt	Planinhalt	Index	Status
TE220047	5	ELT	GR	DA	000	---	00	F