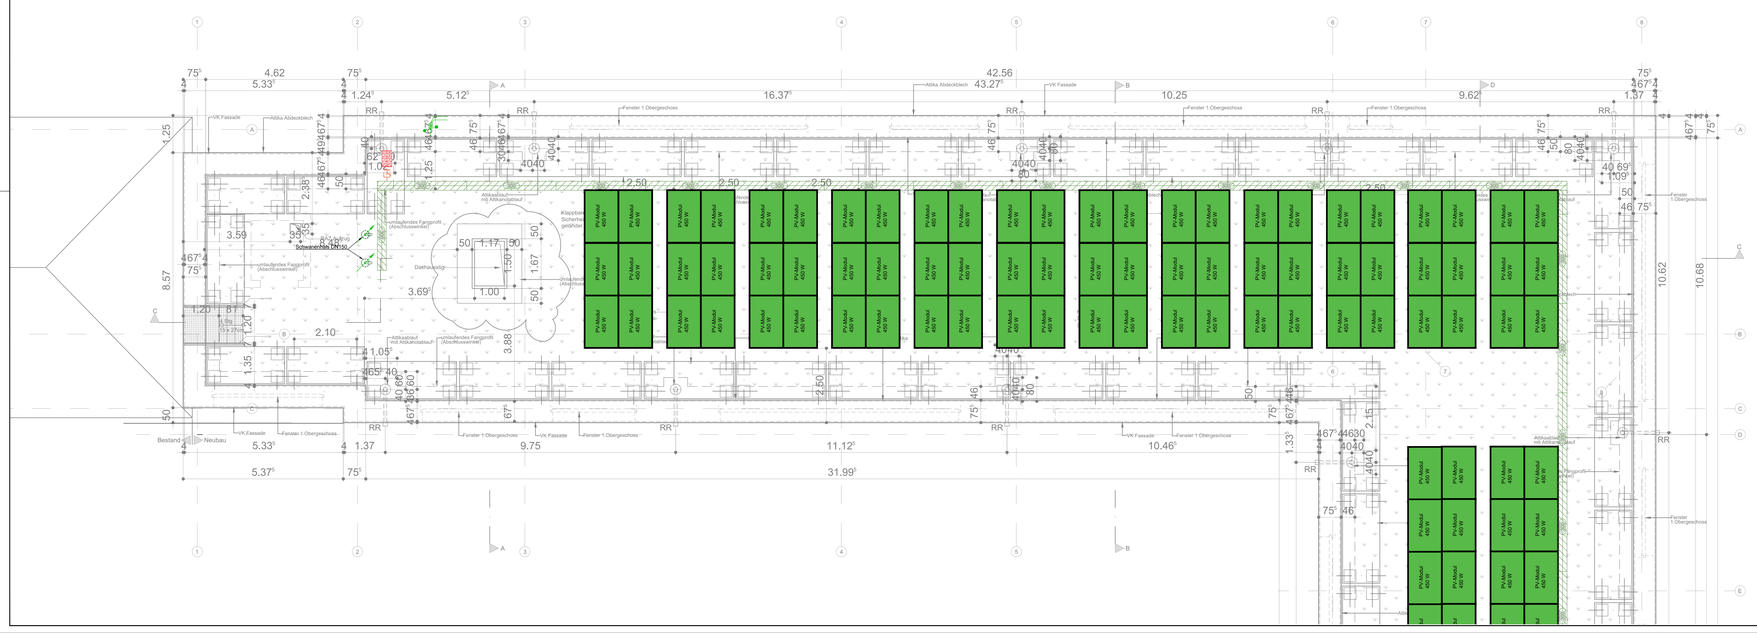


DIESER PLAN IST EIN KOORDINIERUNGSPLAN UND KEIN MONTAGEPLAN. MIT DIESEM PLAN VERLIEREN ALLE VORHERGEGANGENEN PLÄNE IHRE GÜLTIGKEIT.

ALLE MASSE SIND VOR AUSFÜHRUNG ZU PRÜFEN ! DER PLAN IST NUR GÜLTIG IN VERBINDUNG MIT DEN PLÄNEN DES ARCHITEKTEN UND STATIKERS. UNSTIMMIGKEITEN SIND DEM PLANVERFASSER SOFORT MITZUTEILEN. BEI NICHTBEACHTUNG HAFTET DER AUSFÜHRENDE.

Legende

- Technische Anlagen -

- Starkstrom -

- Ausschalter
- Taster
- Jalousie-Taster
- Schlüsselschalter
- Anschluss 1-polig
- Anschluss 3-polig
- Motor
- Schuko - Steckdose 1-fach
- Schuko - Steckdose 2-fach
- Schuko - Steckdose 3-fach
- Lüfter
- Präsenzmelder
- Potentialausgleich
- Elektroverteilung Aufputz
- Steigepunkt Starkstrom

- Schwachstrom -

- Antennen-Dose
- Datendose 2-fach
- Lautsprecher
- Rauchmelder
- Steigepunkt Schwachstrom


Index TePmA GmbH

Index	Datum	Ges.	Änderung

Projektnummer	Lfm	Gebiet	Planart	Ebene	Bauabschnitt	Planinhalt	Index	Status
TE220047	5	ELT	GR	DA	001	***	00	F

Basispläne:

Übersicht:

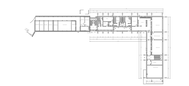

OKFFB = ±0,00 = ... m ü.NHN
Höhenbezug = ... m ü.NN

Bauvorhaben:	Melanchthonschule Oberhausen Ecrberger Straße 18 46145 Oberhausen
Bauherr:	SBO Servicebetriebe Oberhausen Bahnhofstr. 66 46145 Oberhausen
Architekt:	BST Architekten Kirchstraße 10 46117 Oberhausen
Fachplaner:	TEPMA Engineering Technische Planung für moderne Architektur Heizung • Lüftung • Sanitär • Klima • MSR • Elektro Siemensstraße 25 46149 Oberhausen T 0 28 51 / 94 30 - 0 F 0 28 51 / 94 30 - 999 E info@tepma.de W www.tepma.de

Projekt Nr:	TE220047	Leistungsphase	Ausführung
Maßstab	1:50	Planart	Grundriss
Blattgröße	1730 x 594mm	Ebene/Ebene	Dachaufsicht
Gezeichnet	24.03.2025 L.Slowermann	Bauteil	001
Geprüft	24.03.2025 C.Steffen	Gewerk	Elektrotechnik
	Datum Name		

Projektnummer	Lfm	Gebiet	Planart	Ebene	Bauabschnitt	Planinhalt	Index	Status
TE220047	5	ELT	GR	DA	001	***	00	F

M:\TE\2204\1 - Melanchthonschule Oberhausen\1_Planung\6_Zeichnungen\ELT\01_GR\TE220047_001_GR_ELT.dwg