- KNX-

▨	Jalousieaktor	⊗	Bewegungsmelder mit Raumthermostat
▭	Tastsensor		

- Sicherheitsbeleuchtung-

⊗	Fabrikat der Planung: Inotec BN 9104.1	⊗	Fabrikat der Planung: Inotec BN 9107
🟩	Fabrikat der Planung: Inotec BNP 1013	🟩	Fabrikat der Planung: Inotec BNS-MTB

Musteraufbau Mediensäule

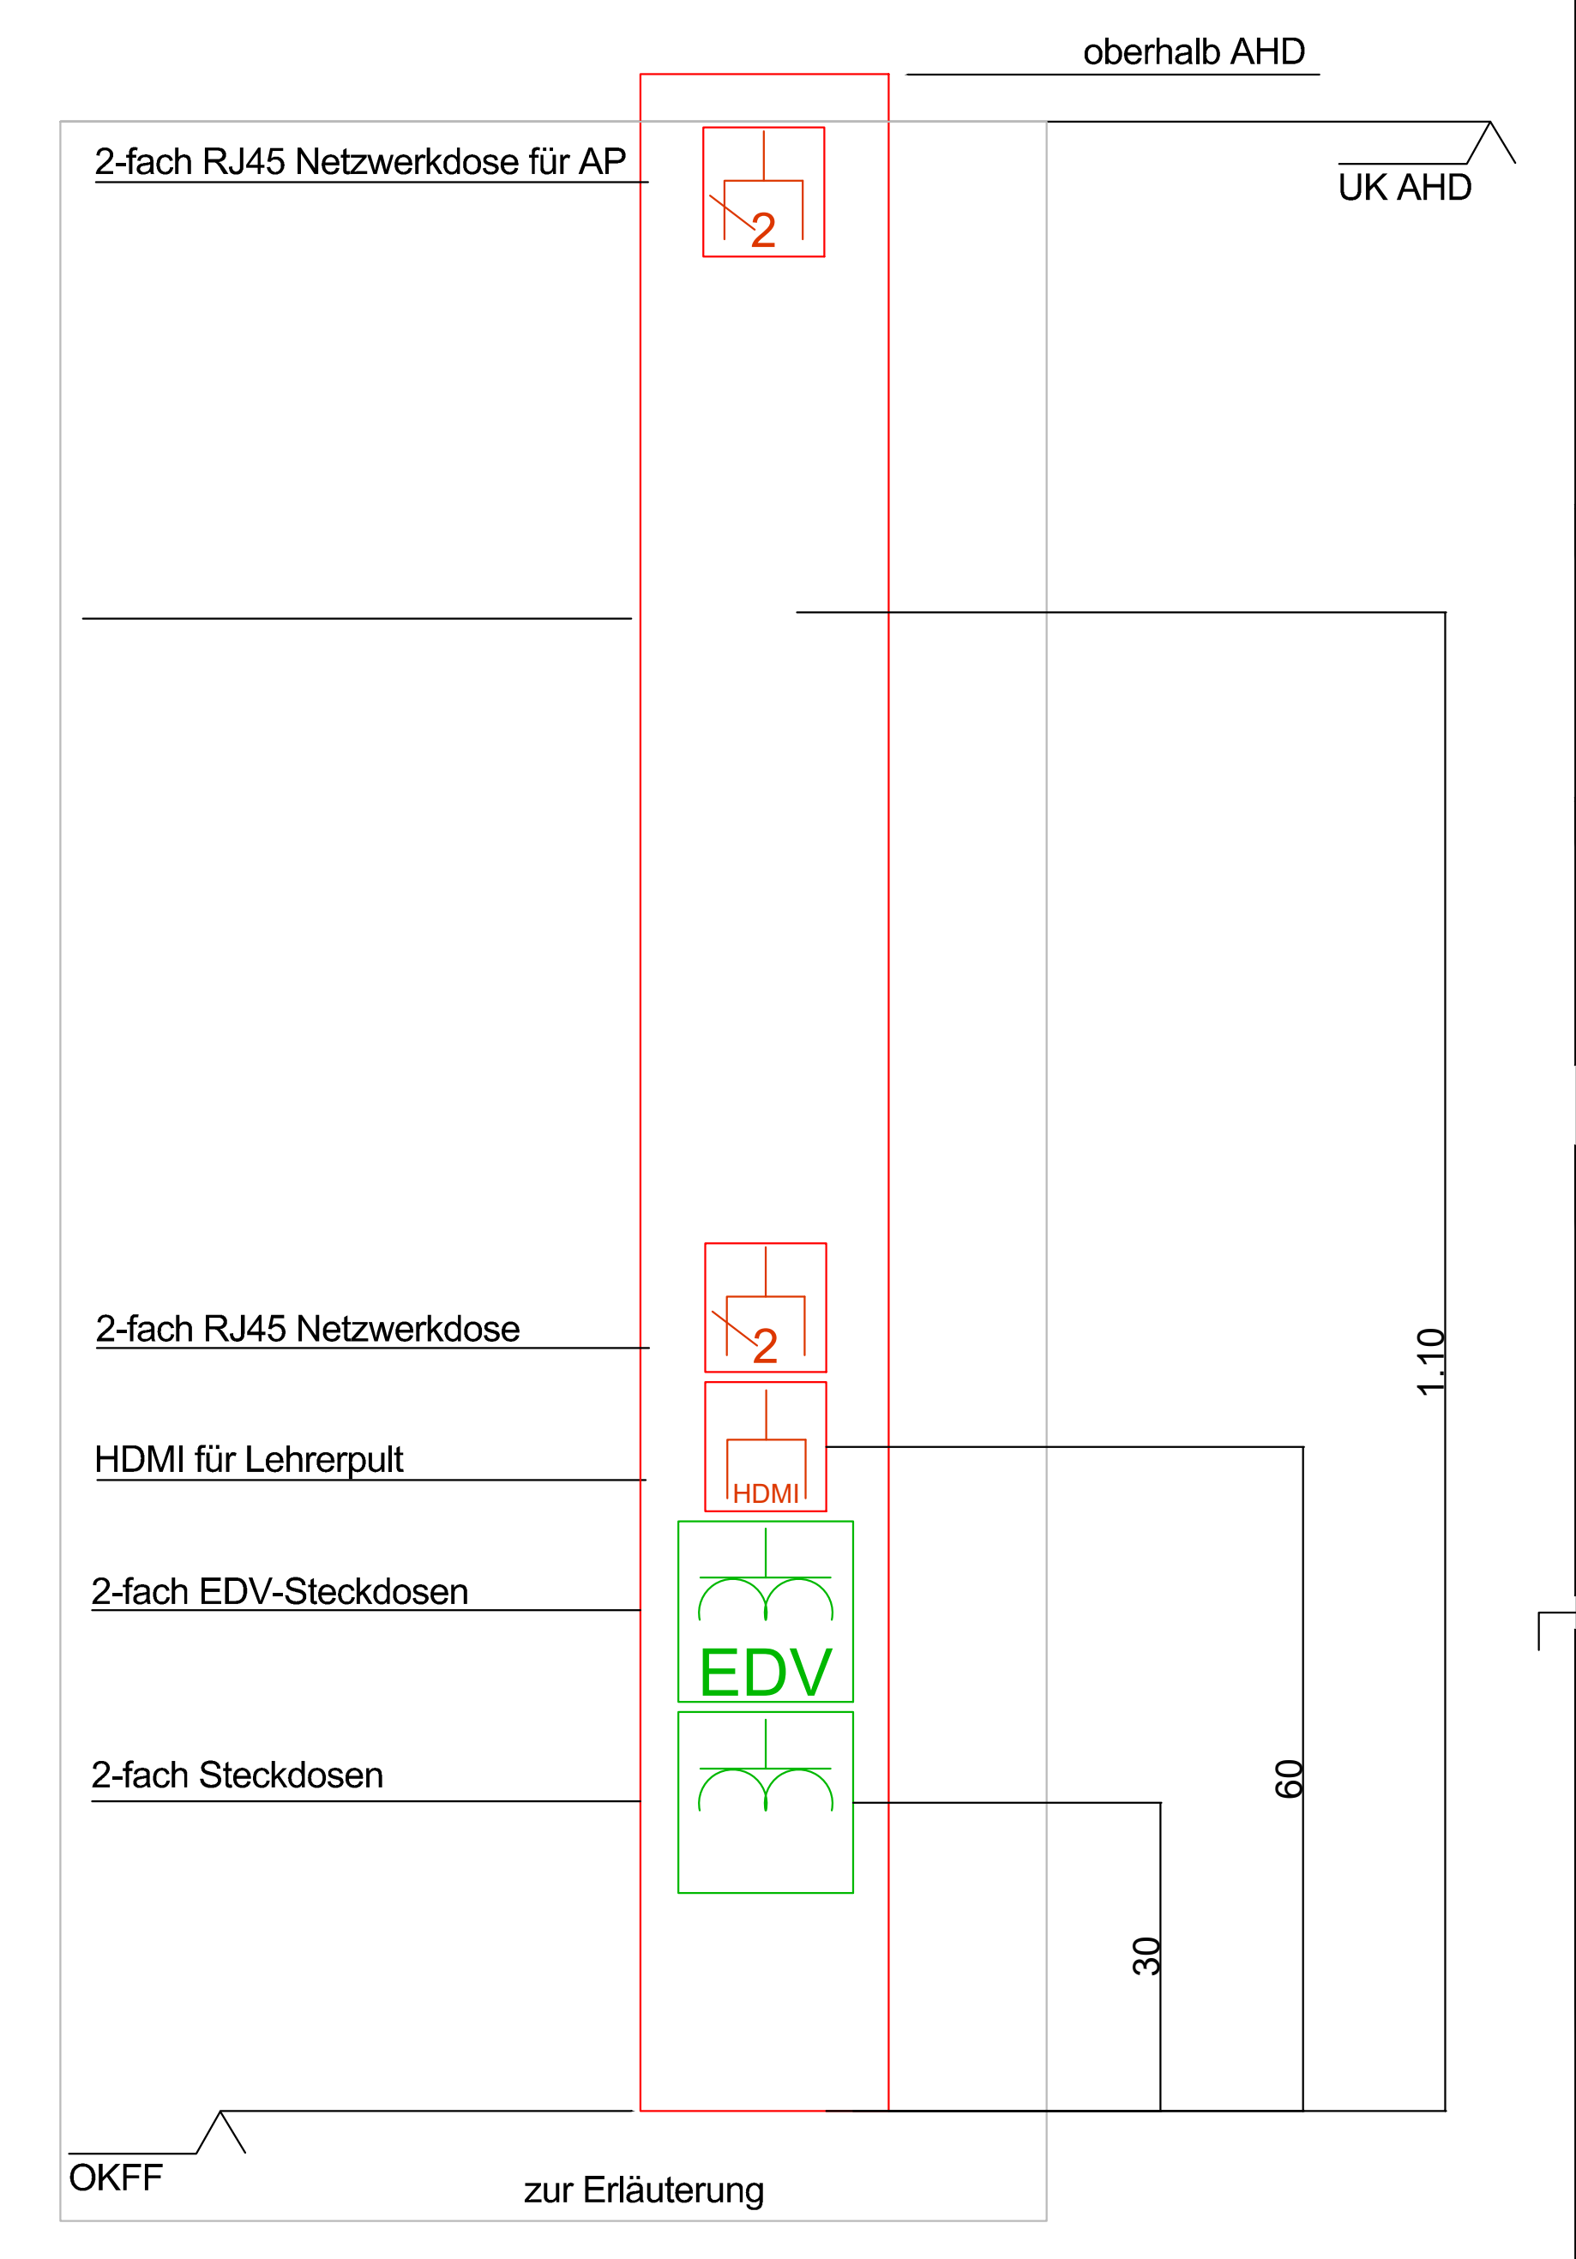

DIESER PLAN IST EIN KOORDINIERUNGSPLAN UND KEIN MONTAGEPLAN. MIT DIESEM PLAN VERLIEREN ALLE VORHERGEGANGENEN PLÄNE IHRE GÜLTIGKEIT.

ALLE MASSE SIND VOR AUSFÜHRUNG ZU PRÜFEN ! DER PLAN IST NUR GÜLTIG IN VERBINDUNG MIT DEN PLÄNEN DES ARCHITEKTEN UND STATIKERS. UNSTIMMIGKEITEN SIND DEM PLANVERFASSER SOFORT MITZUTEILEN. BEI NICHTBEACHTUNG HAFTET DER AUSFÜHRENDE.

Legende

- Technische Anlagen -

- Starkstrom -

○	Ausschalter	⅄	Schuko - Steckdose 1-fach
◎	Taster	⅄	Schuko - Steckdose 2-fach
●	Jalousie-Taster	⅄	Schuko - Steckdose 3-fach
▭	Schlüsselschalter	○	Lüfter
○	Anschluss 1-polig	✳	Präsenzmelder
○	Anschluss 3-polig	⊖	Potentialausgleich
Ⓜ	Motor	▭	Elektroverteilung Aufputz
		↗	Steigepunkt Starkstrom

- Schwachstrom -

⅄	Antennen-Dose	●	Rauchmelder
⅄	Datendose 2-fach	↗	Steigepunkt Schwachstrom
◎	Lautsprecher		

- Beleuchtung -

―	Fabrikat der Planung: Trilux OleveonF 12 B 2300-840 ETDD PC	⊗	Fabrikat der Planung: Trilux Aviella C05 OA 1200-830 ETDD 01
☒	Fabrikat der Planung: Brumberg 60025183	●	Fabrikat der Planung: Trilux Inplana C07 CDP19 1000-830 ET 01 T1: d=235mm, T2: d=315mm, T3: d=445mm
●	Fabrikat der Planung: Glamox C95-PC675 BL LED T4: d=382, T5: d=682mm,		

Index TePmA GmbH

Index	Datum	Gez.	Änderung

Projektnummer		LPH		Gewerk		Planart		Ebene		Bauabschnitt		Planinhalt		Index		Status
TE220047	_	5	_	ELT	_	GR	_	E0	_	001	_	---	_	**00**	_	**F**

Basispläne:

21016-5-01_Melanchthonschule_Grundriss EG Neubau_VORABZUG 2025-02-26

Übersicht:

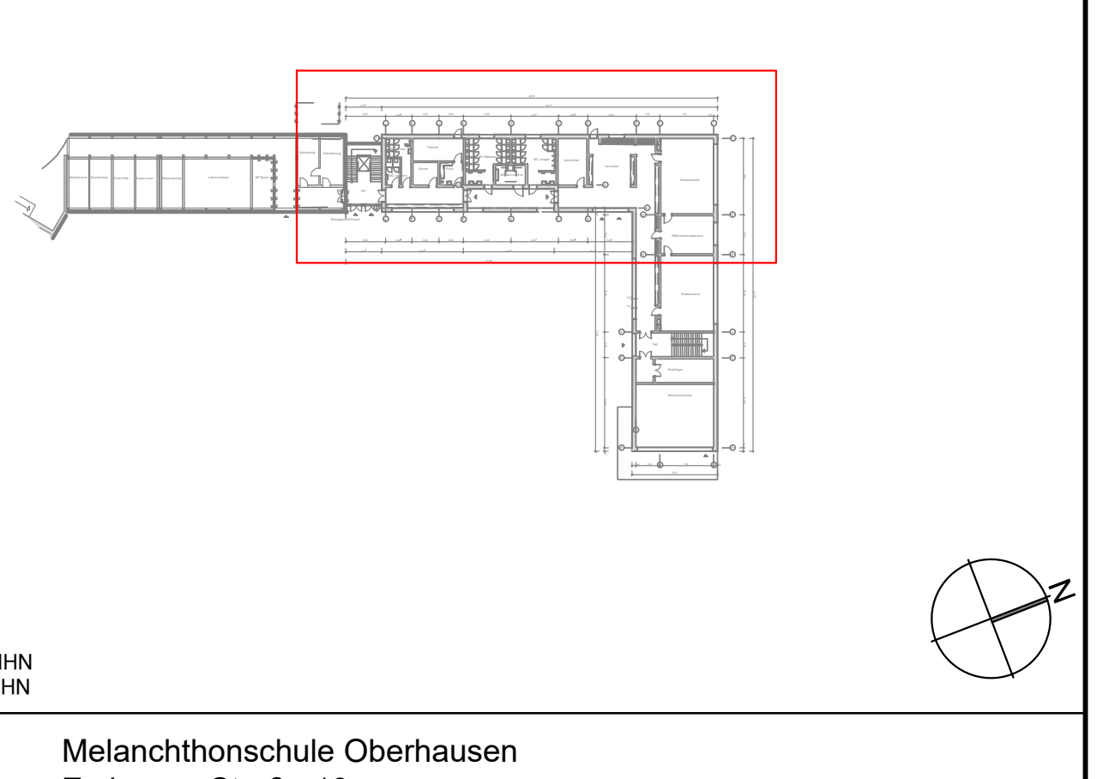

OKFFB = ±0,00 = ___m ü.NHN
Rückstauebene = ___m ü.NHN

Bauvorhaben:
Melanchthonschule Oberhausen
Erzberger Straße 18
46145 Oberhausen

Bauherr:
SBO Servicebetriebe Oberhausen
Bahnhofstr. 66
46145 Oberhausen

Architekt:
BST Architekten
Kirchstraße 10
46117 Oberhausen

Fachplaner:
TEPMA Engineering
Technische Planung für moderne Architektur
Heizung • Lüftung • Sanitär • Klima • MSR • Elektro

Siemensstraße 25
46325 Borken
T : 0 28 61 / 94 30 - 0
F : 0 28 61 / 94 30 - 999
E : info@tepma.de
W: www.tepma.de

Projekt Nr.		TE220047	Leistungsphase	Ausführung
Maßstab		1:50	Planart	Grundriss
Blattgröße		1730 x 594mm	Etage/Ebene	Erdgeschoss
Gezeichnet	24.03.2025	L.Stowermann	Bauteil	001
Geprüft	24.03.2025	C.Steffen	Gewerk	Elektrotechnik
	Datum	Name		

Projektnummer		LPH		Gewerk		Planart		Ebene		Bauabschnitt		Planinhalt		Index		Status
TE220047	_	5	_	ELT	_	GR	_	E0	_	001	_	---	_	**00**	_	**F**

M:\TE220047 - Melanchthonschule Oberhausen\01_Planung\04_Gewerke\440_450_ELT\03_LP5\01_Grundrisse\TE220047_5_ELT_GR_E0_000_---_00_F.dwg