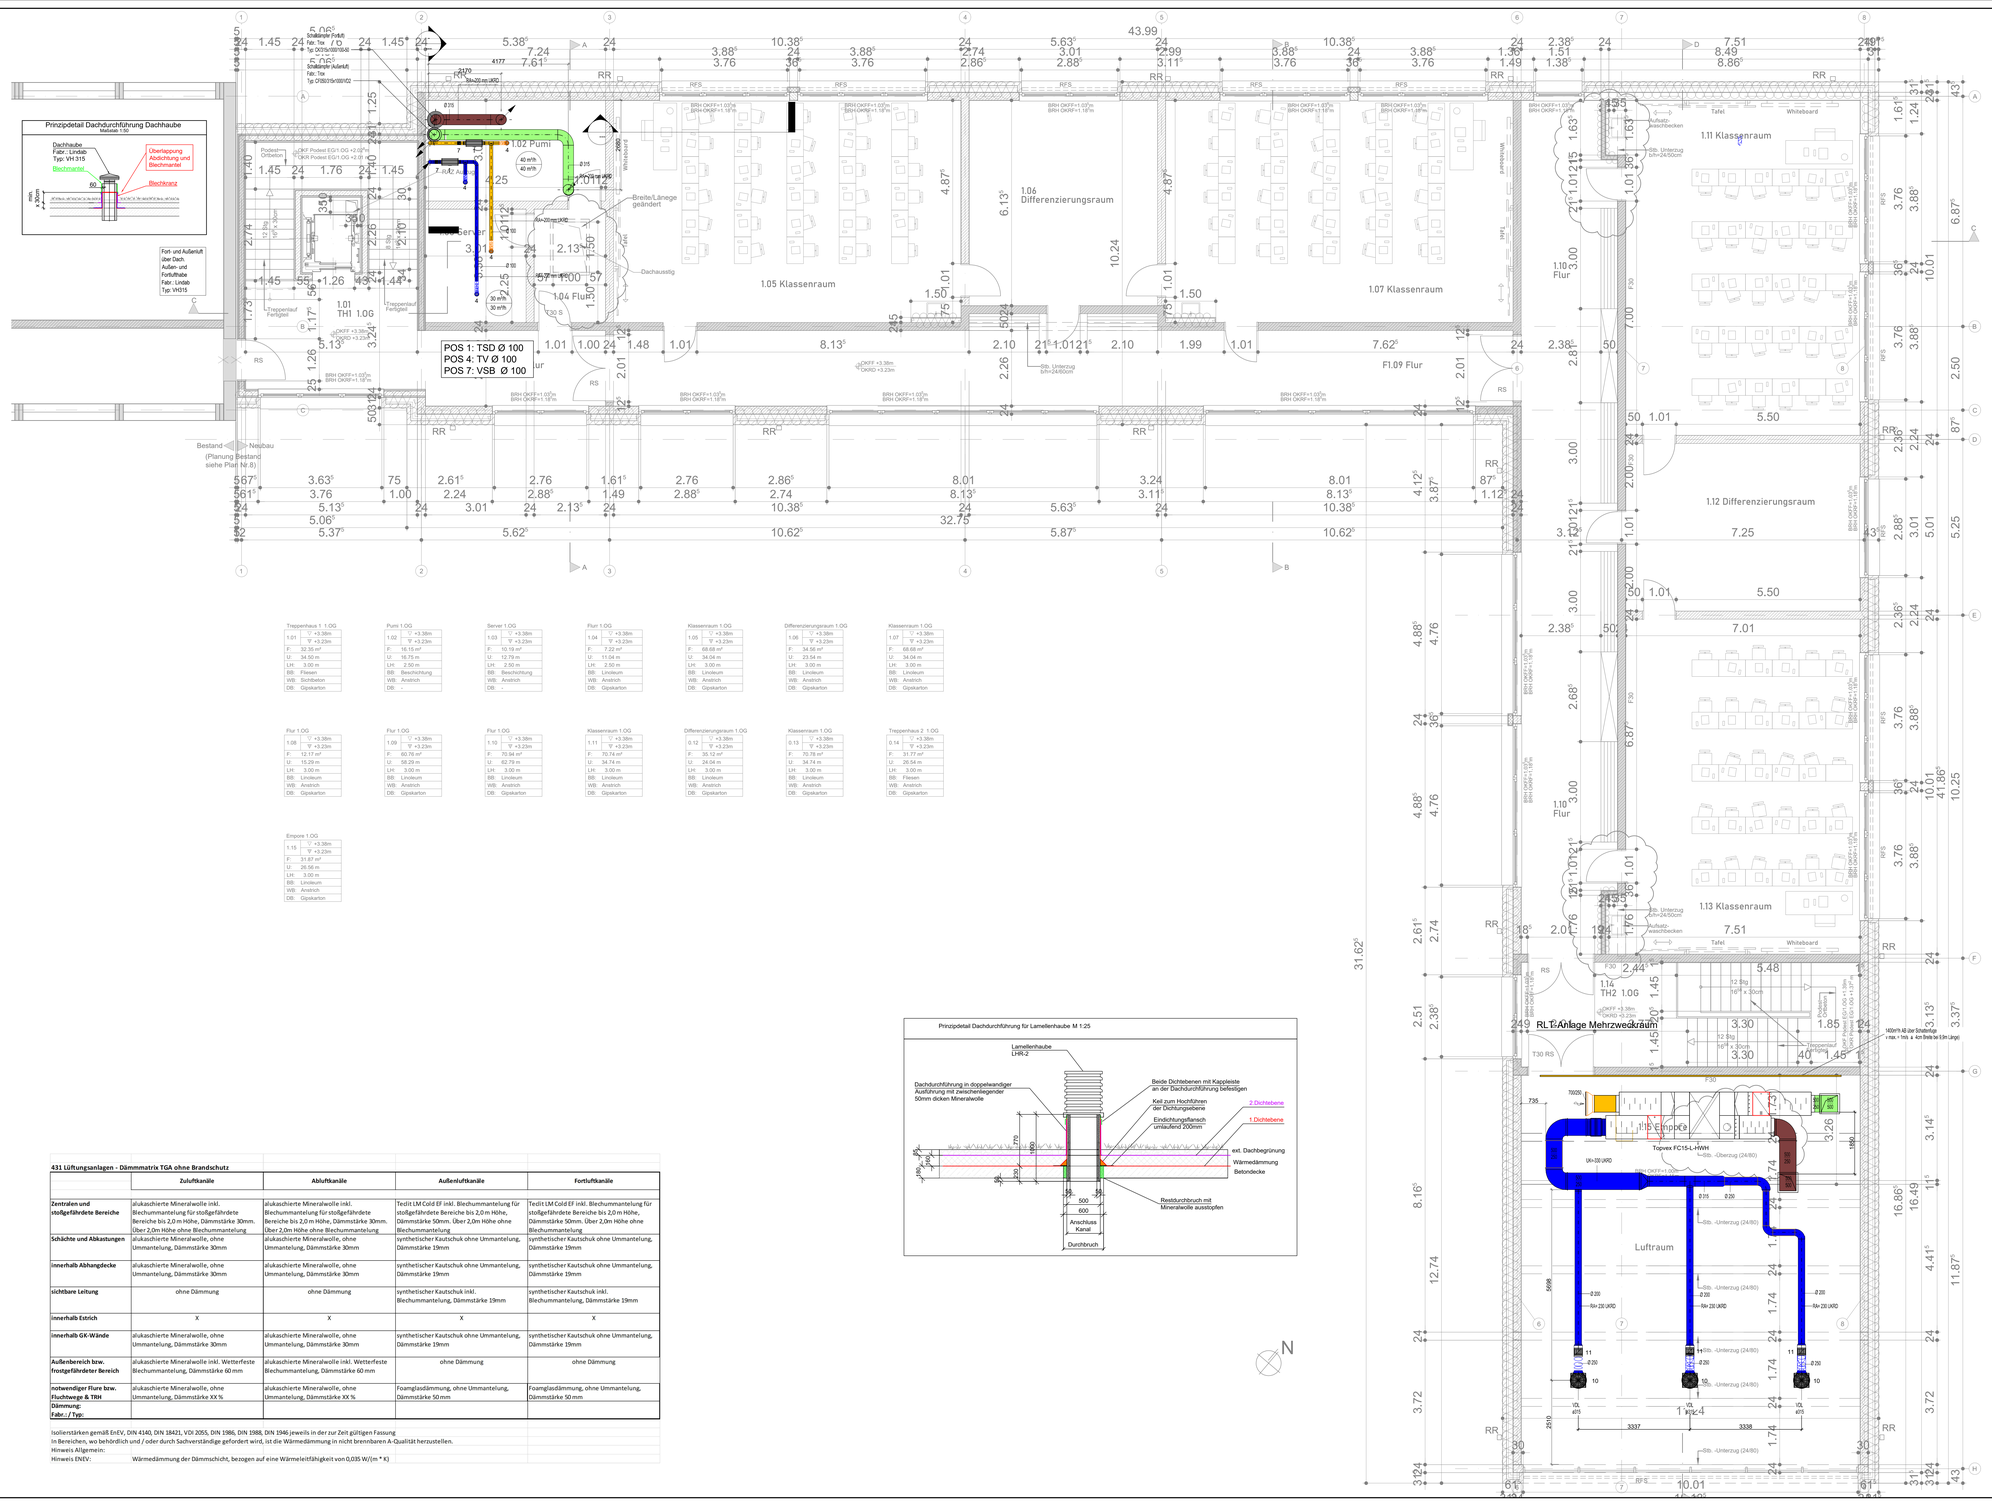


Treppenhaus 1 .1.OG	
1.01	▽ +3.38m ▽ +3.23m
F:	32.35 m²
U:	34.50 m
LH:	3.00 m
BB:	Fliesen
WB:	Sichtbeton
DB:	Gipskarton

Pumi 1.OG	
1.02	▽ +3.38m ▽ +3.23m
F:	16.15 m²
U:	16.75 m
LH:	2.50 m
BB:	Beschichtung
WB:	Anstrich
DB:	-

Server 1.OG	
1.03	▽ +3.38m ▽ +3.23m
F:	10.19 m²
U:	12.79 m
LH:	2.50 m
BB:	Beschichtung
WB:	Anstrich
DB:	-

Flur 1.OG	
1.04	▽ +3.38m ▽ +3.23m
F:	7.22 m²
U:	11.04 m
LH:	2.50 m
BB:	Linoleum
WB:	Anstrich
DB:	Gipskarton

Klassenraum 1.OG	
1.05	▽ +3.38m ▽ +3.23m
F:	68.68 m²
U:	34.04 m
LH:	3.00 m
BB:	Linoleum
WB:	Anstrich
DB:	Gipskarton

Differenzierungsraum 1.OG	
1.06	▽ +3.38m ▽ +3.23m
F:	34.56 m²
U:	23.54 m
LH:	3.00 m
BB:	Linoleum
WB:	Anstrich
DB:	Gipskarton

Klassenraum 1.OG	
1.07	▽ +3.38m ▽ +3.23m
F:	68.68 m²
U:	34.04 m
LH:	3.00 m
BB:	Linoleum
WB:	Anstrich
DB:	Gipskarton

Flur 1.OG	
1.08	▽ +3.38m ▽ +3.23m
F:	12.17 m²
U:	15.29 m
LH:	3.00 m
BB:	Linoleum
WB:	Anstrich
DB:	Gipskarton

Flur 1.OG	
1.09	▽ +3.38m ▽ +3.23m
F:	60.76 m²
U:	58.29 m
LH:	3.00 m
BB:	Linoleum
WB:	Anstrich
DB:	Gipskarton

Flur 1.OG	
1.10	▽ +3.38m ▽ +3.23m
F:	70.94 m²
U:	62.79 m
LH:	3.00 m
BB:	Linoleum
WB:	Anstrich
DB:	Gipskarton

Klassenraum 1.OG	
1.11	▽ +3.38m ▽ +3.23m
F:	70.74 m²
U:	34.74 m
LH:	3.00 m
BB:	Linoleum
WB:	Anstrich
DB:	Gipskarton

Differenzierungsraum 1.OG	
0.12	▽ +3.38m ▽ +3.23m
F:	35.12 m²
U:	24.04 m
LH:	3.00 m
BB:	Linoleum
WB:	Anstrich
DB:	Gipskarton

Klassenraum 1.OG	
0.13	▽ +3.38m ▽ +3.23m
F:	70.78 m²
U:	34.74 m
LH:	3.00 m
BB:	Linoleum
WB:	Anstrich
DB:	Gipskarton

Treppenhaus 2 .1.OG	
0.14	▽ +3.38m ▽ +3.23m
F:	31.77 m²
U:	26.54 m
LH:	3.00 m
BB:	Fliesen
WB:	Anstrich
DB:	Gipskarton

Empore 1 .OG	
1.15	▽ +3.38m ▽ +3.23m
F:	31.67 m²
U:	26.56 m
LH:	3.00 m
BB:	Linoleum
WB:	Anstrich
DB:	Gipskarton

431 Lüftungsanlagen - Dämmmatrix TGA ohne Brandschutz

	Zuluftkanäle	Abluftkanäle	Außenluftkanäle	Fortluftkanäle
Zentralen und stoßgefährdete Bereiche	alukaschierte Mineralwolle inkl. Blechummantelung für stoßgefährdete Bereiche bis 2,0 m Höhe, Dämmstärke 30mm. Über 2,0m Höhe ohne Blechummantelung	alukaschierte Mineralwolle inkl. Blechummantelung für stoßgefährdete Bereiche bis 2,0 m Höhe, Dämmstärke 30mm. Über 2,0m Höhe ohne Blechummantelung	Teclit LM Cold EF inkl. Blechummantelung für stoßgefährdete Bereiche bis 2,0 m Höhe, Dämmstärke 50mm. Über 2,0m Höhe ohne Blechummantelung	Teclit LM Cold EF inkl. Blechummantelung für stoßgefährdete Bereiche bis 2,0 m Höhe, Dämmstärke 50mm. Über 2,0m Höhe ohne Blechummantelung
Schächte und Abkastungen	alukaschierte Mineralwolle, ohne Ummantelung, Dämmstärke 30mm	alukaschierte Mineralwolle, ohne Ummantelung, Dämmstärke 30mm	synthetischer Kautschuk ohne Ummantelung, Dämmstärke 19mm	synthetischer Kautschuk ohne Ummantelung, Dämmstärke 19mm
innerhalb Abhangdecke	alukaschierte Mineralwolle, ohne Ummantelung, Dämmstärke 30mm	alukaschierte Mineralwolle, ohne Ummantelung, Dämmstärke 30mm	synthetischer Kautschuk ohne Ummantelung, Dämmstärke 19mm	synthetischer Kautschuk ohne Ummantelung, Dämmstärke 19mm
sichtbare Leitung	ohne Dämmung	ohne Dämmung	synthetischer Kautschuk inkl. Blechummantelung, Dämmstärke 19mm	synthetischer Kautschuk inkl. Blechummantelung, Dämmstärke 19mm
innerhalb Estrich	X	X	X	X
innerhalb GK-Wände	alukaschierte Mineralwolle, ohne Ummantelung, Dämmstärke 30mm	alukaschierte Mineralwolle, ohne Ummantelung, Dämmstärke 30mm	synthetischer Kautschuk ohne Ummantelung, Dämmstärke 19mm	synthetischer Kautschuk ohne Ummantelung, Dämmstärke 19mm
Außenbereich bzw. frostgefährdeter Bereich	alukaschierte Mineralwolle inkl. Wetterfeste Blechummantelung, Dämmstärke 60 mm	alukaschierte Mineralwolle inkl. Wetterfeste Blechummantelung, Dämmstärke 60 mm	ohne Dämmung	ohne Dämmung
notwendiger Flure bzw. Fluchtwege & TRH	alukaschierte Mineralwolle, ohne Ummantelung, Dämmstärke XX %	alukaschierte Mineralwolle, ohne Ummantelung, Dämmstärke XX %	Foamglasdämmung, ohne Ummantelung, Dämmstärke 50 mm	Foamglasdämmung, ohne Ummantelung, Dämmstärke 50 mm
Dämmung: Fabr.: / Typ:				

Isolierstärken gemäß EnEV, DIN 4140, DIN 18421, VDI 2055, DIN 1986, DIN 1988, DIN 1946 jeweils in der zur Zeit gültigen Fassung
In Bereichen, wo behördlich und / oder durch Sachverständige gefordert wird, ist die Wärmedämmung in nicht brennbaren A-Qualität herzustellen.
Hinweis Allgemein:
Hinweis ENEV: Wärmedämmung der Dämmschicht, bezogen auf eine Wärmeleitfähigkeit von 0,035 W/(m * K)

DIESER PLAN IST EIN KOORDINIERUNGSPLAN UND KEIN MONTAGEPLAN. MIT DIESEM PLAN VERLIEREN ALLE VORHERGEGANGENEN PLÄNE IHRE GÜLTIGKEIT.

ALLE MASSE SIND VOR AUSFÜHRUNG ZU PRÜFEN ! DER PLAN IST NUR GÜLTIG IN VERBINDUNG MIT DEN PLÄNEN DES ARCHITEKTEN UND STATIKERS. UNSTIMMIGKEITEN SIND DEM PLANVERFASSER SOFORT MITZUTEILEN. BEI NICHTBEACHTUNG HAFTET DER AUSFÜHRENDE.

Legende

- Lüftung -

L-AU	Außenluft		Kulissenschalldämpfer
L-ZU	Zuluft		Drallauslass
L-AB	Abluft		Brandschutzklappe
L-FO	Fortluft		Brandschutzklappe rund
VSB	VSB - Volumenstrombegrenzer	MANU	Motor + Rauchmelder
TSD	TSD - Telefonschalldämpfer	m³/h	Zuluft Volumenstrom
		m³/h	Abluft Volumenstrom
TV	TV - Tellerventil		Zuluft - Nachströmung
			Abluft - Überströmung

- Abkürzungen -

BRH	Brüstungshöhe	RR	Regenfallrohr
BS	Brandschutt	UK	Unterkante
OK	Oberkante	UKD	Unterkante Decke
OKD	Oberkante Decke	UZ	Unterzug
OKFFB	Oberkante Fertigfussboden	ÜZ	Überzug
OKRFB	Oberkante Rohfussboden	RA	Rohrachse
REV	Revisionsöffnung	RS	Rohrsohle
RÖ	Reinigungsöffnung	RSch	Rohrscheitel

- Allgemein -


Leitung beginnend und abwärts verlaufend	Leitung durchgehend
Leitung beginnend und aufwärts verlaufend	Leitung vertikal
Leitung von unten kommend und endend	
Leitung von oben kommend und endend	

Index	Datum	Geändert	Änderung
			Index TePmA GmbH

Projektnummer	LPH	Gewerk	Planart	Ebene	Bauabschnitt	Planinhalt	Index	Status
TE220047	_ 5 _	RLT	_ GR _	01	_ 000 _	---	_ 00 _	F

Basisplane: ##########

Übersicht:

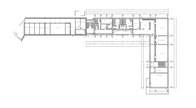

OKFFB = ±0.00 = ___ m ü.NHN
Rückstauebene = ___ m ü.NHN

Bauvorhaben:	Melanchthonschule Oberhausen Erzberger Straße 18 46145 Oberhausen
Bauherr:	SBO Servicebetriebe Oberhausen Bahnhofstr. 66 46145 Oberhausen
Architekt:	BST Architekten Kirchstraße 10 46117 Oberhausen
Fachplaner:	TEPMA Engineering Technische Planung für moderne Architektur Heizung • Lüftung • Sanitär • Klima • MSR • Elektro Siemensstraße 25 47533 Kleve T: 0 28 61 / 94 30 - 0 F: 0 28 61 / 94 30 - 999 E: info@tepma.de W: www.tepma.de

Projekt Nr.	TE220047	Leistungsphase	Ausführung
Maßstab	1:50	Planart	Grundriss
Blattgröße	1540 x 900mm	Etage/Ebene	1.Obergeschoss
Gezeichnet	24.03.2025 N.Peric	Bauteil	Übersicht
Geprüft	24.03.2025 T.Falkenberg	Gewerk	Lüftung

Projektnummer	LPH	Gewerk	Planart	Ebene	Bauabschnitt	Planinhalt	Index	Status
TE220047	_ 5 _	RLT	_ GR _	01	_ 000 _	---	_ 00 _	F

M:\TE\2025\01 Aktuell\Technik\04 Oberhausen\01_Planung\06_Zeichnung\05_Lüftung\04_LÜFTE_Grundrisse\TE220047_5_RLT_GR_01_000_---_00_F.dwg