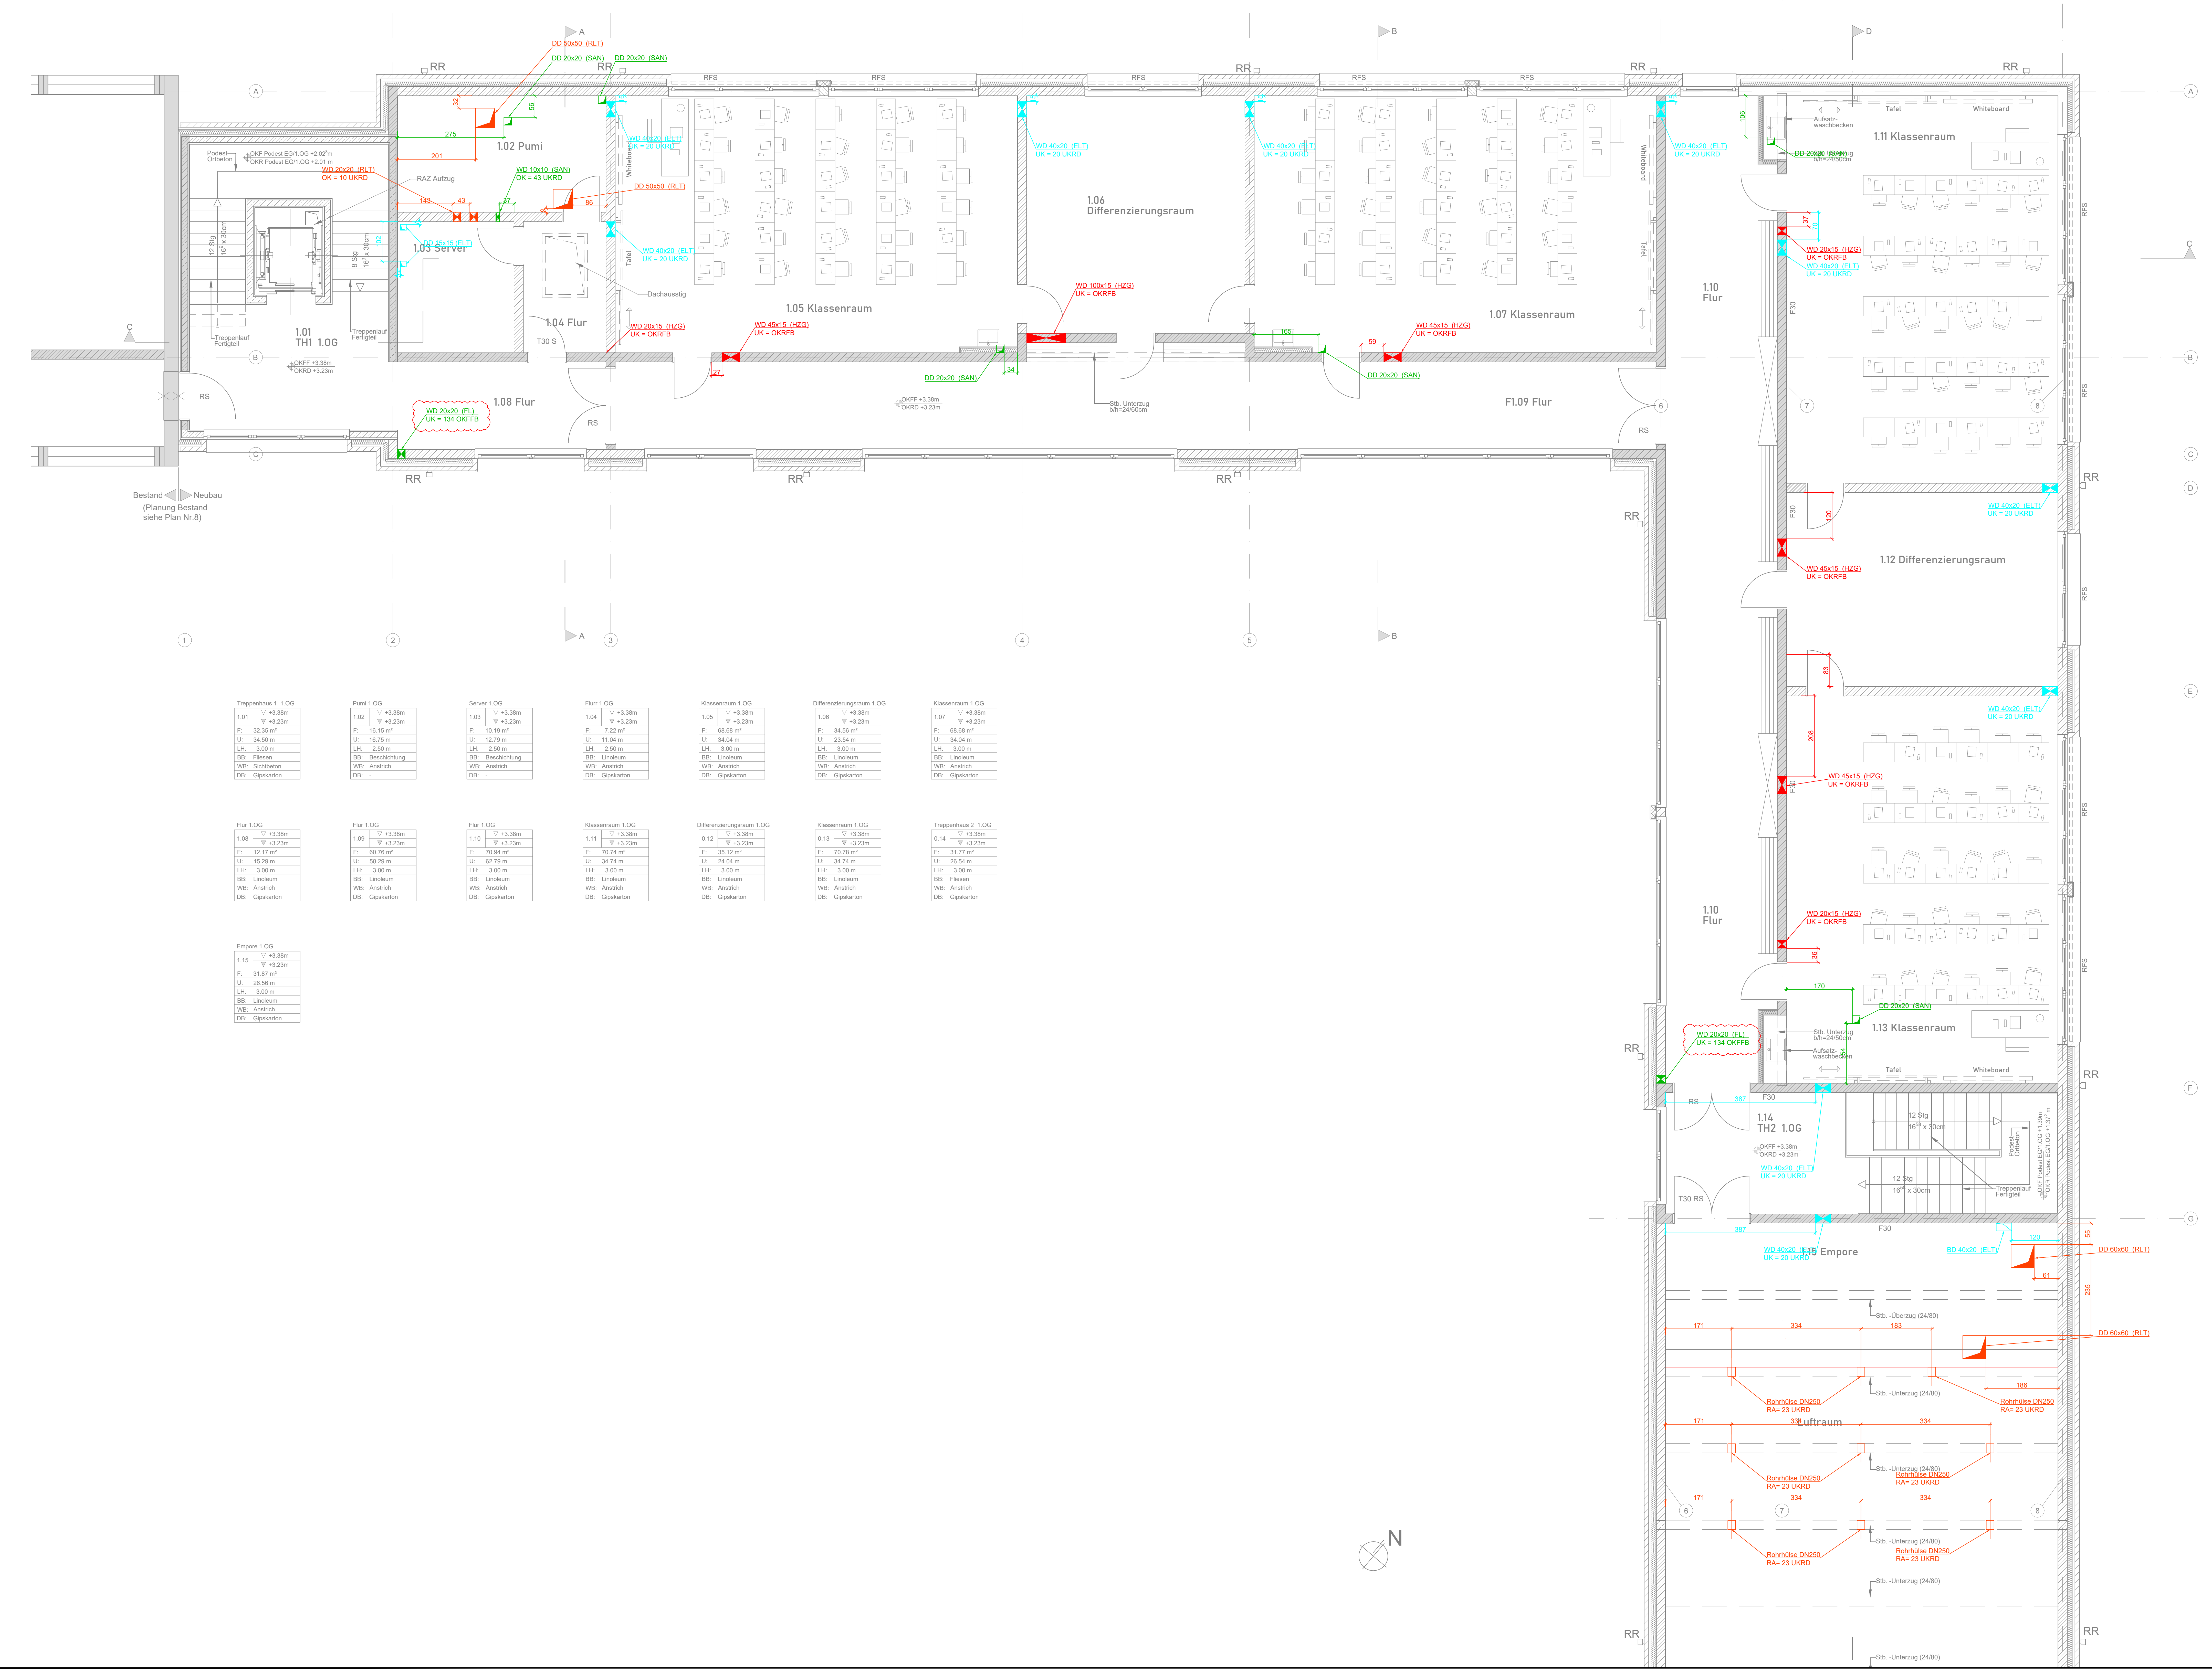

Treppenhaus 1 1.OG

1.01	▽ +3.38m ▼ +3.23m
F:	32.35 m²
U:	34.50 m
LH:	3.00 m
BB:	Fliesen
WB:	Sichtbeton
DB:	Gipskarton

Pumi 1.OG

1.02	▽ +3.38m ▼ +3.23m
F:	16.15 m²
U:	16.75 m
LH:	2.50 m
BB:	Beschichtung
WB:	Anstrich
DB:	-

Server 1.OG

1.03	▽ +3.38m ▼ +3.23m
F:	10.19 m²
U:	12.79 m
LH:	2.50 m
BB:	Beschichtung
WB:	Anstrich
DB:	-

Flurr 1.OG

1.04	▽ +3.38m ▼ +3.23m
F:	7.22 m²
U:	11.04 m
LH:	2.50 m
BB:	Linoleum
WB:	Anstrich
DB:	Gipskarton

Klassenraum 1.OG

1.05	▽ +3.38m ▼ +3.23m
F:	68.68 m²
U:	34.04 m
LH:	3.00 m
BB:	Linoleum
WB:	Anstrich
DB:	Gipskarton

Differenzierungsraum 1.OG

1.06	▽ +3.38m ▼ +3.23m
F:	34.56 m²
U:	23.54 m
LH:	3.00 m
BB:	Linoleum
WB:	Anstrich
DB:	Gipskarton

Klassenraum 1.OG

1.07	▽ +3.38m ▼ +3.23m
F:	68.68 m²
U:	34.04 m
LH:	3.00 m
BB:	Linoleum
WB:	Anstrich
DB:	Gipskarton

Flur 1.OG

1.08	▽ +3.38m ▼ +3.23m
F:	12.17 m²
U:	15.29 m
LH:	3.00 m
BB:	Linoleum
WB:	Anstrich
DB:	Gipskarton

Flur 1.OG

1.09	▽ +3.38m ▼ +3.23m
F:	60.76 m²
U:	58.29 m
LH:	3.00 m
BB:	Linoleum
WB:	Anstrich
DB:	Gipskarton

Flur 1.OG

1.10	▽ +3.38m ▼ +3.23m
F:	70.94 m²
U:	62.79 m
LH:	3.00 m
BB:	Linoleum
WB:	Anstrich
DB:	Gipskarton

Klassenraum 1.OG

1.11	▽ +3.38m ▼ +3.23m
F:	70.74 m²
U:	34.74 m
LH:	3.00 m
BB:	Linoleum
WB:	Anstrich
DB:	Gipskarton

Differenzierungsraum 1.OG

0.12	▽ +3.38m ▼ +3.23m
F:	35.12 m²
U:	24.04 m
LH:	3.00 m
BB:	Linoleum
WB:	Anstrich
DB:	Gipskarton

Klassenraum 1.OG

0.13	▽ +3.38m ▼ +3.23m
F:	70.78 m²
U:	34.74 m
LH:	3.00 m
BB:	Linoleum
WB:	Anstrich
DB:	Gipskarton

Treppenhaus 2 1.OG

0.14	▽ +3.38m ▼ +3.23m
F:	31.77 m²
U:	26.54 m
LH:	3.00 m
BB:	Fliesen
WB:	Anstrich
DB:	Gipskarton

Empore 1.OG

1.15	▽ +3.38m ▼ +3.23m
F:	31.87 m²
U:	26.56 m
LH:	3.00 m
BB:	Linoleum
WB:	Anstrich
DB:	Gipskarton

Legende

- Schlitz und Durchbrüche -

Alle Maßangaben in cm !

		GRUNDRISS	SCHNITTE ANSICHT
WÄNDE	WANDDURCHBRUCH	WD	WD
	WANDSCHLITZ	WS	WS
	KERNBOHRUNG ROHRHÜLSE	KB RH	KB RH
DECKEN ÜBER NENNGESCHOSS	DECKENDURCHBRUCH	DD	DD
	DECKENSCHLITZ	DS	DS
BÖDEN UNTERSTES GESCHOSS / KELLER	BODENDURCHBRUCH	BD	BD
	BODENSCHLITZ BODENOBERSEITE	BS	BS
	BODENSCHACHT	Sch	Sch
	FUNDAMENT-DURCHBRUCH WAAGERECHT	FD	FD
	FUNDAMENT-DURCHBRUCH SENKRECHT	FD	FD
	BODENKANAL	BK	BK

- Farbliche Gewerke-Zuordnung -

🟥	Heizung	🟪	Misch
🟦	Kälte	🟧	Lüftung
🟦	Elektro	🟩	Sanitär

- Abkürzungen -

BRH	Brüstungshöhe	UK	Unterkante
OK	Oberkante	UKD	Unterkante Decke
OKD	Oberkante Decke	UKRD	Unterkante Rohdecke
OKFFB	Oberkante Fertigfussboden	UKBP	Unterkante Bodenplatte
OKRFB	Oberkante Rohfussboden	UZ	Unterzug
OKBP	Oberkante Bodenplatte	ÜZ	Überzug

Index TePmA GmbH

Index	Datum	Gez.	Änderung
05	19.09.2025	AE	Durchbrüche Feuerlösch aktualisiert
04	05.09.2025	AE	Durchbrüche für Feuerlösch trocken ergänzt
03	15.04.2025	LS	Anpassung WD FBH-Verteiler Differenzierungsraum 1.06
02	20.03.2025	AE	Anpassung WD FBH-Verteiler Differenzierungsraum 1.06
01	10.03.2025	AE	Anpassung Durchbrüche

Projektnummer		LPH		Gewerk		Planart		Ebene		Bauabschnitt		Planinhalt		Index		Status
TE220047	_	5	_	SuD	_	GR	_	01	_	000	_	---	_	**05**	_	**F**

Basispläne:

21016-5-02_Melanchthonschule_Grundriss OG Neubau_VORABZUG 2025-02-21

Übersicht:

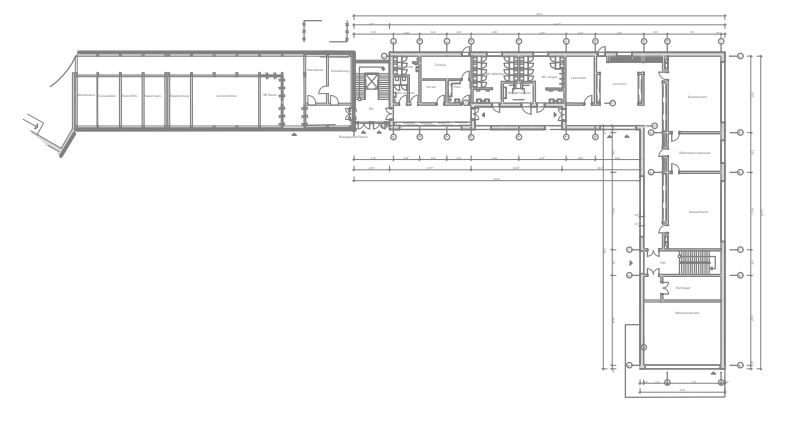

OKFFB = ±0,00 = ___m ü.NHN
Rückstauebene = ___m ü.NHN

Bauvorhaben:
Melanchthonschule Oberhausen
Erzberger Straße 18
46145 Oberhausen

Bauherr:
SBO Servicebetriebe Oberhausen
Bahnhofstr. 66
46145 Oberhausen

Architekt:
BST Architekten
Kirchstraße 10
46117 Oberhausen

Fachplaner:
TEPMA Engineering
Technische Planung für moderne Architektur
Heizung • Lüftung • Sanitär • Klima • MSR • Elektro

Siemensstraße 25
46325 Borken
T : 0 28 61 / 94 30 - 0
F : 0 28 61 / 94 30 - 999
E : info@tepma.de
W: www.tepma.de

Projekt Nr.	TE220047	Leistungsphase	Ausführung
Maßstab	1:100	Planart	Grundriss
Blattgröße	1540 x 900mm	Etage/Ebene	1.Obergeschoss

	Datum	Name		
Gezeichnet	24.03.2025	A.Epping	Bauteil	Übersicht
Geprüft	24.03.2025	T.Falkenberg	Gewerk	Schlitz- u. Durchbrüche

Projektnummer		LPH		Gewerk		Planart		Ebene		Bauabschnitt		Planinhalt		Index		Status
TE220047	_	5	_	SuD	_	GR	_	01	_	000	_	---	_	**05**	_	**F**

M:\TE220047 - Melanchthonschule Oberhausen\01_Planung\04_Gewerke\400_3_Kollision_SuD\02_LP5\TE220047_5_SUD_GR_01_000_---_05_F.dwg