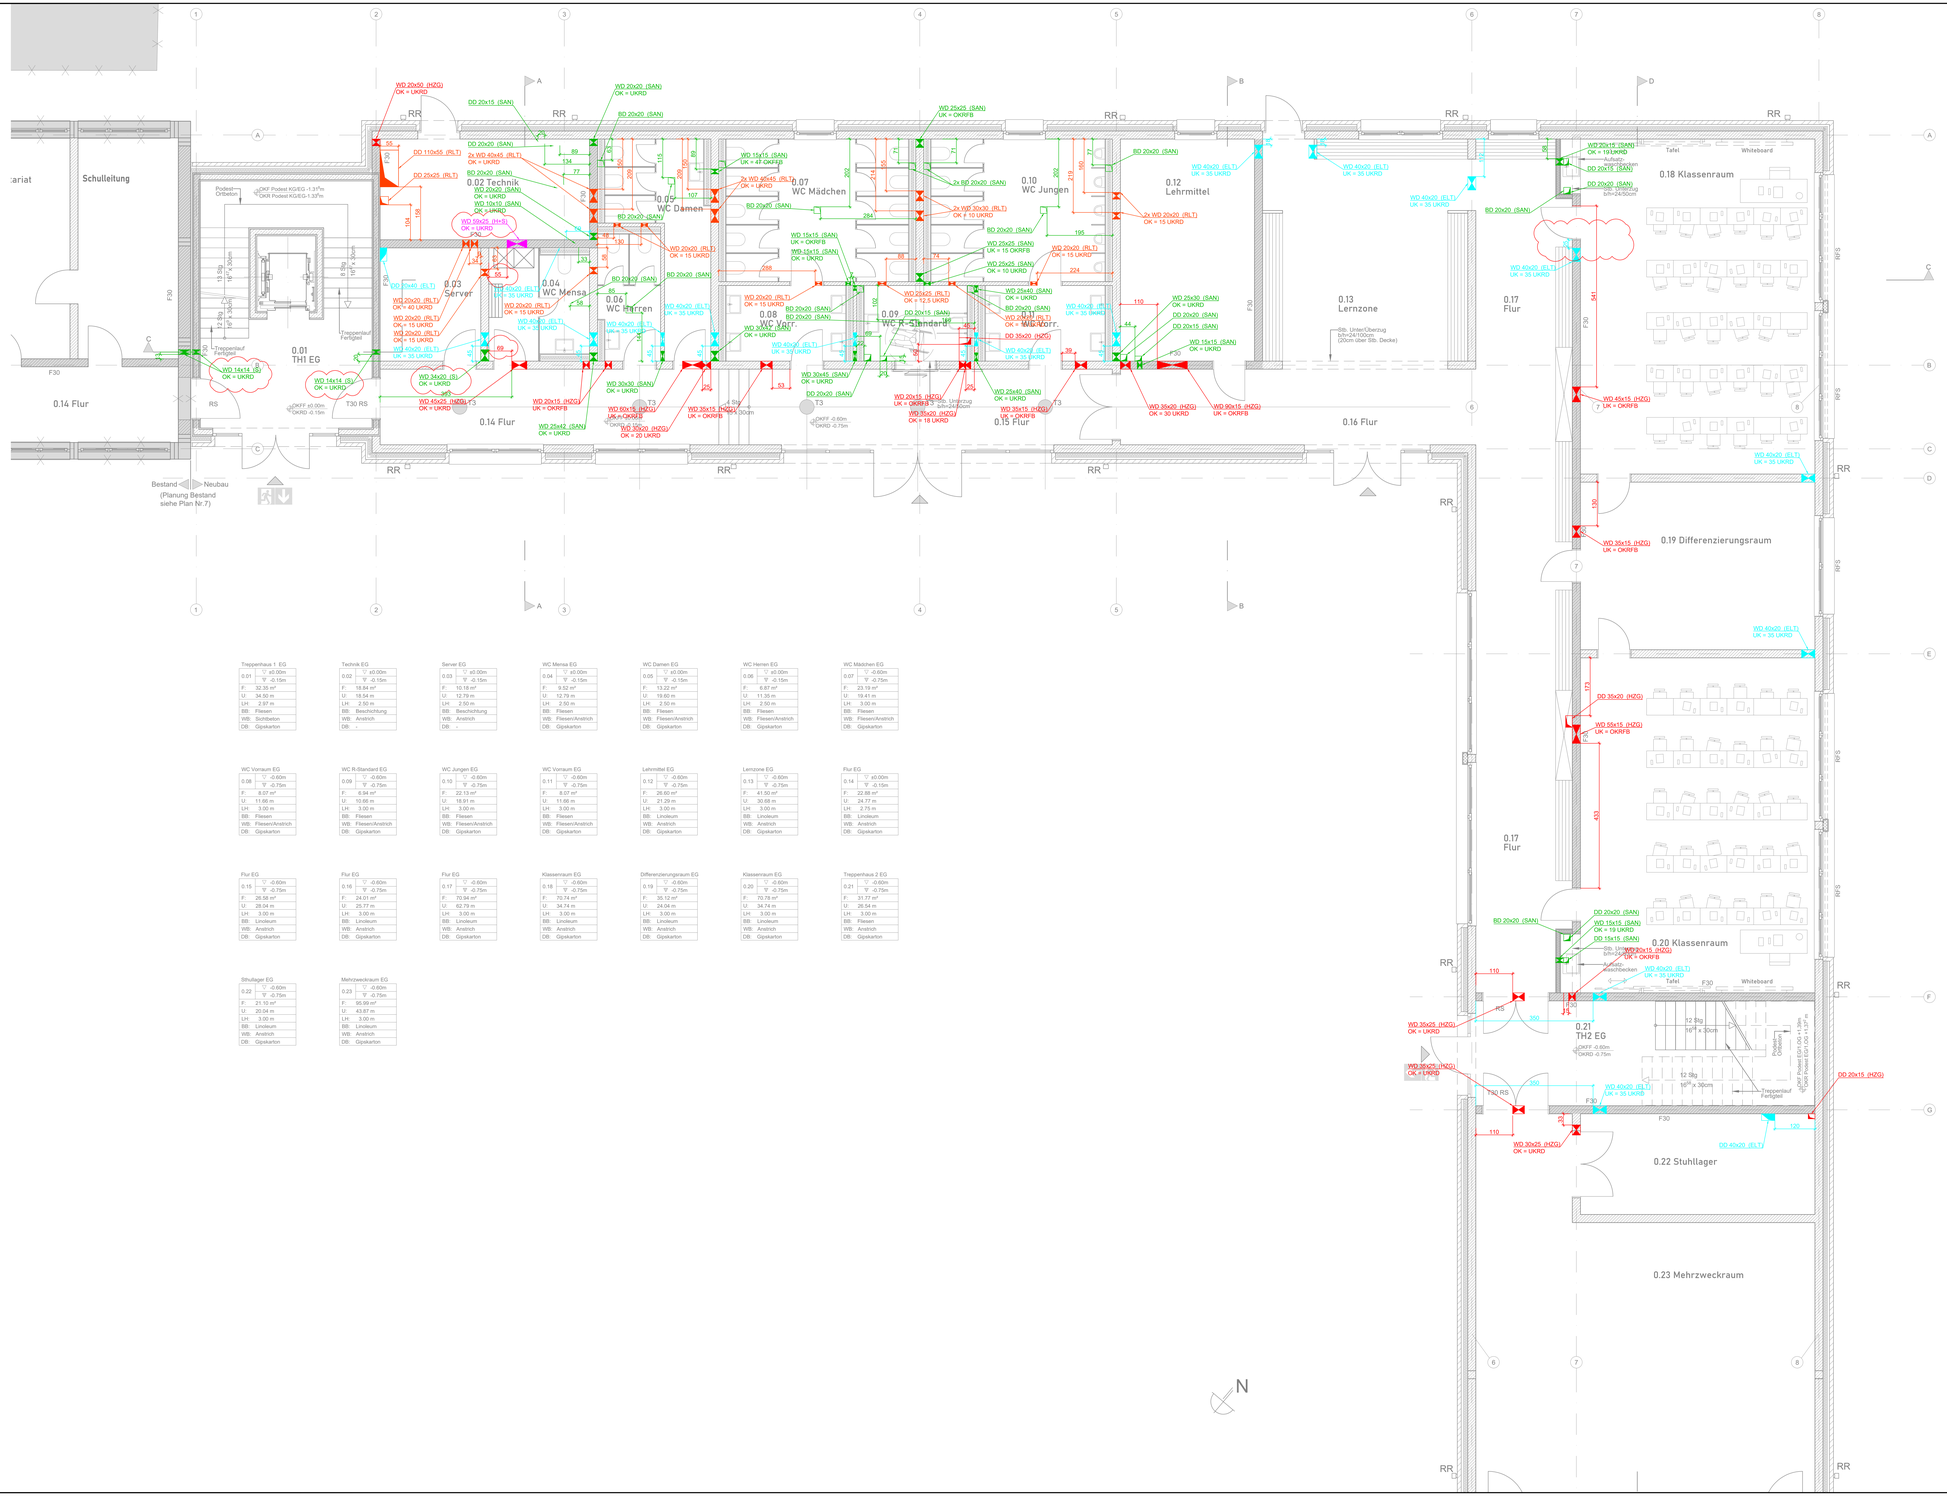


Treppenhaus 1 EG	
0.01	▽ ±0.00m / ▽ -0.15m
F:	32.35 m²
U:	34.50 m
LH:	2.97 m
BB:	Fliesen
WB:	Sichtbeton
DB:	Gipskarton

Technik EG	
0.02	▽ ±0.00m / ▽ -0.15m
F:	18.84 m²
U:	18.54 m
LH:	2.50 m
BB:	Beschichtung
WB:	Anstrich
DB:	-

Server EG	
0.03	▽ ±0.00m / ▽ -0.15m
F:	10.18 m²
U:	12.79 m
LH:	2.50 m
BB:	Beschichtung
WB:	Anstrich
DB:	-

WC Mensa EG	
0.04	▽ ±0.00m / ▽ -0.15m
F:	9.62 m²
U:	12.79 m
LH:	2.50 m
BB:	Fliesen
WB:	Fliesen/Anstrich
DB:	Gipskarton

WC Damen EG	
0.05	▽ ±0.00m / ▽ -0.15m
F:	13.22 m²
U:	19.60 m
LH:	2.50 m
BB:	Fliesen
WB:	Fliesen/Anstrich
DB:	Gipskarton

WC Herren EG	
0.06	▽ ±0.00m / ▽ -0.15m
F:	6.87 m²
U:	11.35 m
LH:	2.50 m
BB:	Fliesen
WB:	Fliesen/Anstrich
DB:	Gipskarton

WC Mädchen EG	
0.07	▽ -0.60m / ▽ -0.75m
F:	23.19 m²
U:	19.41 m
LH:	3.00 m
BB:	Fliesen
WB:	Fliesen/Anstrich
DB:	Gipskarton

WC Vorraum EG	
0.08	▽ -0.60m / ▽ -0.75m
F:	8.07 m²
U:	11.66 m
LH:	3.00 m
BB:	Fliesen
WB:	Fliesen/Anstrich
DB:	Gipskarton

WC R-Standard EG	
0.09	▽ -0.60m / ▽ -0.75m
F:	6.94 m²
U:	10.66 m
LH:	3.00 m
BB:	Fliesen
WB:	Fliesen/Anstrich
DB:	Gipskarton

WC Jungen EG	
0.10	▽ -0.60m / ▽ -0.75m
F:	22.13 m²
U:	18.91 m
LH:	3.00 m
BB:	Fliesen
WB:	Fliesen/Anstrich
DB:	Gipskarton

WC Vorraum EG	
0.11	▽ -0.60m / ▽ -0.75m
F:	8.07 m²
U:	11.66 m
LH:	3.00 m
BB:	Fliesen
WB:	Fliesen/Anstrich
DB:	Gipskarton

Lehrmittel EG	
0.12	▽ -0.60m / ▽ -0.75m
F:	26.60 m²
U:	21.29 m
LH:	3.00 m
BB:	Linoleum
WB:	Anstrich
DB:	Gipskarton

Lernzone EG	
0.13	▽ -0.60m / ▽ -0.75m
F:	41.50 m²
U:	30.68 m
LH:	3.00 m
BB:	Linoleum
WB:	Anstrich
DB:	Gipskarton

Flur EG	
0.14	▽ ±0.00m / ▽ -0.15m
F:	22.88 m²
U:	24.77 m
LH:	2.75 m
BB:	Linoleum
WB:	Anstrich
DB:	Gipskarton

Flur EG	
0.15	▽ -0.60m / ▽ -0.75m
F:	26.58 m²
U:	28.04 m
LH:	3.00 m
BB:	Linoleum
WB:	Anstrich
DB:	Gipskarton

Flur EG	
0.16	▽ -0.60m / ▽ -0.75m
F:	24.01 m²
U:	25.77 m
LH:	3.00 m
BB:	Linoleum
WB:	Anstrich
DB:	Gipskarton

Flur EG	
0.17	▽ -0.60m / ▽ -0.75m
F:	70.94 m²
U:	62.79 m
LH:	3.00 m
BB:	Linoleum
WB:	Anstrich
DB:	Gipskarton

Klassenraum EG	
0.18	▽ -0.60m / ▽ -0.75m
F:	70.74 m²
U:	34.74 m
LH:	3.00 m
BB:	Linoleum
WB:	Anstrich
DB:	Gipskarton

Differenzierungsraum EG	
0.19	▽ -0.60m / ▽ -0.75m
F:	35.12 m²
U:	24.04 m
LH:	3.00 m
BB:	Linoleum
WB:	Anstrich
DB:	Gipskarton

Klassenraum EG	
0.20	▽ -0.60m / ▽ -0.75m
F:	70.78 m²
U:	34.74 m
LH:	3.00 m
BB:	Linoleum
WB:	Anstrich
DB:	Gipskarton

Treppenhaus 2 EG	
0.21	▽ -0.60m / ▽ -0.75m
F:	31.77 m²
U:	26.54 m
LH:	3.00 m
BB:	Fliesen
WB:	Anstrich
DB:	Gipskarton

Stuhllager EG	
0.22	▽ -0.60m / ▽ -0.75m
F:	21.10 m²
U:	20.04 m
LH:	3.00 m
BB:	Linoleum
WB:	Anstrich
DB:	Gipskarton

Mehrzweckraum EG	
0.23	▽ -0.60m / ▽ -0.75m
F:	96.99 m²
U:	43.87 m
LH:	3.00 m
BB:	Linoleum
WB:	Anstrich
DB:	Gipskarton

Legende

- Schnitz und Durchbrüche -

Alle Maßangaben in cm !

		GRUNDRISS	SCHNITTE ANSICHT
WÄNDE	WANDDURCHBRUCH	WD	WD
	WANDSCHLITZ	WS	WS
	KERNBOHRUNG ROHRHÜLSE	KB RH	KB RH
DECKEN ÜBER NONGESCHOSS	DECKENDURCHBRUCH	DD	DD
	DECKENSCHLITZ	DS	DS
BÖDEN UNTERSTES GESCHOSS / KELLER	BODENDURCHBRUCH	BD	BD
	BODENSCHLITZ BODENOBERSEITE	BS	BS
	BODENSCHACHT	Sch	Sch
	FUNDAMENT-DURCHBRUCH WAGERECHT	FD	FD
	FUNDAMENT-DURCHBRUCH SENKRECHT	FD	FD
	BODENKANAL	BK	BK

- Farbliche Gewerke-Zuordnung -

Heizung	Misch
Kälte	Lüftung
Elektro	Sanitär

- Abkürzungen -

BRH	Brüstungshöhe	UK	Unterkante
OK	Oberkante	UKD	Unterkante Decke
OKD	Oberkante Decke	UKRD	Unterkante Rohdecke
OKFFB	Oberkante Fertigfussboden	UKBP	Unterkante Bodenplatte
OKRFB	Oberkante Rohfussboden	UZ	Unterzug
OKBP	Oberkante Bodenplatte	ÜZ	Überzug


Index	Datum	Gez.	Änderung
			Index TePmA GmbH
04	19.09.2025	AE	Wanddurchbrüche wegen Änderung Trinkwasser Anschluss, Elektro-Durchbruch versetzt
03	15.04.2025	LS	Anpassung DD FBH-Verteiler Differenzierungsraum 1.06, Anpassung ELT-DB
02	20.03.2025	AE	Anpassung DD FBH-Verteiler Differenzierungsraum 1.06
01	10.03.2025	AE	Anpassung Durchbrüche

Projektnummer	LPH	Gewerk	Planart	Ebene	Bauabschnitt	Planinhalt	Index	Status
TE220047	_ 5 _	SuD	_ GR _	E0	_ 000 _	---	_ 04 _	F

Basispläne:

21016-5-01_Melanchthonschule_Grundriss EG Neubau_VORABZUG 2025-02-26

Übersicht:

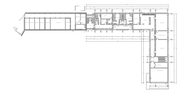

OKFFB = ±0.00 = ___ m ü.NHN
Rückstauebene = ___ m ü.NHN

Bauvorhaben:	Melanchthonschule Oberhausen Erzberger Straße 18 46145 Oberhausen
Bauherr:	SBO Servicebetriebe Oberhausen Bahnhofstr. 66 46145 Oberhausen
Architekt:	BST Architekten Kirchstraße 10 46117 Oberhausen
Fachplaner:	TEPMA Engineering Technische Planung für moderne Architektur Heizung • Lüftung • Sanitär • Klima • MSR • Elektro Siemensstraße 25 46325 Borken T: 0 28 61 / 94 30 - 0 F: 0 28 61 / 94 30 - 999 E: info@tepma.de W: www.tepma.de

Projekt Nr.	TE220047	Leistungsphase	Ausführung
Maßstab	1:50	Planart	Grundriss
Blattgröße	1540 x 900mm	Etage/Ebene	Erdgeschoss
Gezeichnet	24.03.2025 A.Epping	Bauteil	Übersicht
Geprüft	24.03.2025 T.Falkenberg	Gewerk	Schlitz- u. Durchbrüche
	Datum Name		

Projektnummer	LPH	Gewerk	Planart	Ebene	Bauabschnitt	Planinhalt	Index	Status
TE220047	_ 5 _	SuD	_ GR _	E0	_ 000 _	---	_ 04 _	F

W:\TE220047 - Melanchthonschule Oberhausen\01_Planung\04_Gewerke\05_3_Rohbohr_SuD\02_LP5\TE220047_3_SuD_GR_E0_000_---_20_F.dwg