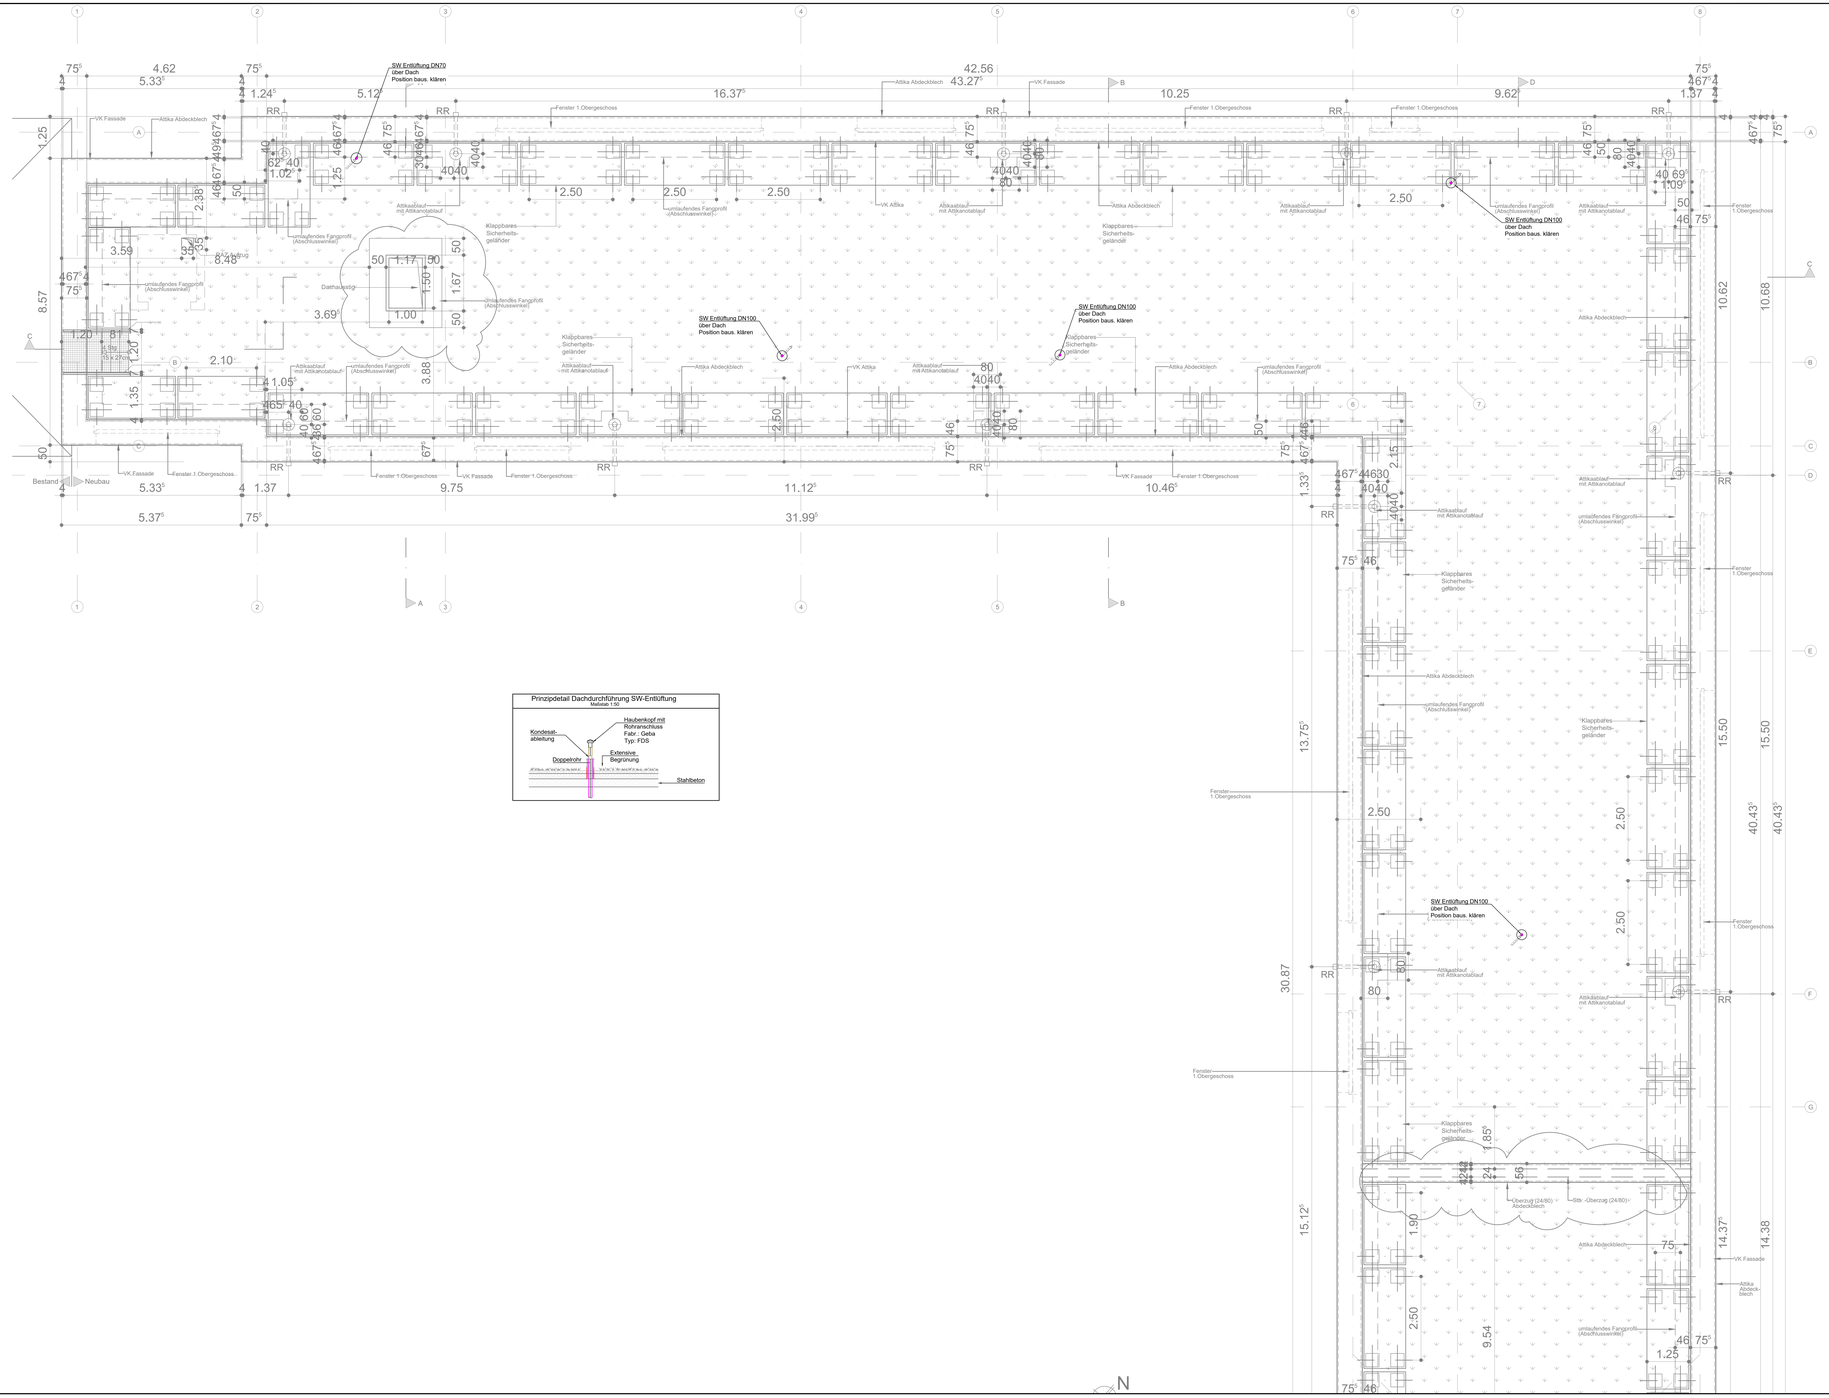


Prinzipdetail Dachdurchführung SW-Entlüftung

Maßstab 1:50

411 Abwasseranlagen / 412 Wasseranlagen - Dämmmatrix TGA ohne Brandschutz

	Innenliegende Regenfallrohre / Dachablauf / Notüberlauf	Schmutzwasserleitungen / Druckleitung	Schmutzwasser u. entlüftungsleitungen	Trinkkaltwasserleitungen (PWC)	Trinkwarmwasserleitungen (PWH / PWH-C)	Kondensatleitung	
Innenraum	Schalldämmdämmung aus absorbierter Mineralwolle ohne Umkleidung, Dämmstärke 30mm	Schalldämmdämmung aus absorbierter Mineralwolle ohne Umkleidung, Dämmstärke 20mm	Schalldämmdämmung aus absorbierter Mineralwolle ohne Umkleidung, Dämmstärke 20mm	absorbierte Mineralwolle Dämmstärke 100%	absorbierte Mineralwolle mit Beschaumierung für möglicherweise Beschw.ins (DH-Wiz, Dämmstärke 100%	Schalldämmdämmung aus absorbierter Mineralwolle mit Beschaumierung für möglicherweise Beschw.ins (DH-Wiz, Dämmstärke 100%	Schalldämmdämmung aus absorbierter Mineralwolle ohne Umkleidung, Dämmstärke 30mm
Sichtgefährdete Bereiche	Schalldämmdämmung aus absorbierter Mineralwolle mit Beschaumierung für möglicherweise Beschw.ins (DH-Wiz, Dämmstärke 30mm	Schalldämmdämmung aus absorbierter Mineralwolle ohne Umkleidung, Dämmstärke 30mm	Schalldämmdämmung aus absorbierter Mineralwolle ohne Umkleidung, Dämmstärke 30mm	absorbierte Mineralwolle Dämmstärke 100%	absorbierte Mineralwolle mit Beschaumierung für möglicherweise Beschw.ins (DH-Wiz, Dämmstärke 100%	Schalldämmdämmung aus absorbierter Mineralwolle mit Beschaumierung für möglicherweise Beschw.ins (DH-Wiz, Dämmstärke 100%	Schalldämmdämmung aus absorbierter Mineralwolle ohne Umkleidung, Dämmstärke 30mm
Schächte	Schalldämmdämmung aus absorbierter Mineralwolle ohne Umkleidung, Dämmstärke 30mm	Schalldämmdämmung aus absorbierter Mineralwolle ohne Umkleidung, Dämmstärke 30mm	bei in MGK Geschoss Schalldämmdämmung aus absorbierter Mineralwolle, Dämmstärke 30mm, ca. 2.5m	absorbierte Mineralwolle Dämmstärke 100%	absorbierte Mineralwolle Dämmstärke 100%	absorbierte Mineralwolle Dämmstärke 100%	Schalldämmdämmung aus absorbierter Mineralwolle ohne Umkleidung, Dämmstärke 30mm
Leichtbaw.Lüftung	Schalldämmdämmung aus absorbierter Mineralwolle ohne Umkleidung, Dämmstärke 30mm	Schalldämmdämmung aus absorbierter Mineralwolle ohne Umkleidung, Dämmstärke 20mm	Schalldämmdämmung aus absorbierter Mineralwolle ohne Umkleidung, Dämmstärke 20mm	absorbierte Mineralwolle Dämmstärke 100%	absorbierte Mineralwolle Dämmstärke 100%	absorbierte Mineralwolle Dämmstärke 100%	Schalldämmdämmung aus absorbierter Mineralwolle ohne Umkleidung, Dämmstärke 30mm
innerhalb Kesselhaus und Fassaden	-	-	-	-	-	-	-
innerhalb DK-Küche	Schalldämmdämmung aus absorbierter Mineralwolle ohne Umkleidung, Dämmstärke 30mm	Schalldämmdämmung aus absorbierter Mineralwolle ohne Umkleidung, Dämmstärke 30mm	Schalldämmdämmung aus absorbierter Mineralwolle ohne Umkleidung, Dämmstärke 30mm	PE Einfache mit Oberflächenschutz aus Wickelfolie PP-Folie, Dämmstärke 100%	PE Einfache mit Oberflächenschutz aus Wickelfolie PP-Folie, Dämmstärke 100%	PE Einfache mit Oberflächenschutz aus Wickelfolie PP-Folie, Dämmstärke 100%	Schalldämmdämmung Rohre geschlossenhaftige Brandschutzmanschetten
Außenbereich bzw. Kaltgefährdeter Bereich	Schalldämmdämmung aus absorbierter Mineralwolle, ohne Umkleidung, Dämmstärke 30mm, Rohrkappenhaube	Schalldämmdämmung aus absorbierter Mineralwolle, ohne Umkleidung, Dämmstärke 30mm, Rohrkappenhaube	Schalldämmdämmung aus absorbierter Mineralwolle, ohne Umkleidung, Dämmstärke 30mm, Rohrkappenhaube	absorbierte Mineralwolle Dämmstärke 100%, mit Rohrkappenhaube	absorbierte Mineralwolle Dämmstärke 100%, mit Rohrkappenhaube	absorbierte Mineralwolle Dämmstärke 100%	Schalldämmdämmung aus absorbierter Mineralwolle, ohne Umkleidung, Dämmstärke 30mm, Rohrkappenhaube
Lüftungsleitungen Typ 1 und Lüftungsgeräte	nichtbrennbare Rohre, Dämmung aus absorbierter Mineralwolle, ohne Umkleidung, Dämmstärke 30mm	ohne Isola.Anforderung	ohne Isola.Anforderung	absorbierte Mineralwolle Dämmstärke 100%	absorbierte Mineralwolle Dämmstärke 100%	absorbierte Mineralwolle Dämmstärke 100%	nichtbrennbare Rohre, Dämmung aus absorbierter Mineralwolle, ohne Umkleidung,

sonstiger gemäß GEG, DIN 4140, DIN 18421, VDI 2055, DIN 1988, DIN 1946 jeweils in der zur Zeit gültigen Fassung
In Bereichen, wo betroffen und / oder durch Sachverständige gefordert wird, ist die Wärmedämmung in 100% brennbarer A Qualität herzustellen.
Hinweis GEG: Wärmedämmung der Dämmschicht, bezogen auf eine Wärmeleitfähigkeit von 0,035 W/(m*K).
Hinweis GEG: Die Wärmedämmung von Leitungen, die in Wänden zwischen fremden Nutzungseinheiten, in unbeheizten Räumen Soweit sich die Wärmeverlustberechnungsänderungen in beheizten Räumen bzw. Bereich zwischen beheizten Räumen eines Nutzers befinden, kann mit 50% der Anforderung gedämmt werden.

Rohr Gewerk SAN Verteil- und Steigeleitung

Rohrreihe PWC, PWH, PWH-C	Rohr	Da	di	s
Art	[DN]	[mm]	[mm]	[mm]
Edelstahl DIN EN 10088	12	15.0	13.0	1,00
Edelstahl DIN EN 10088	15	18.0	16.0	1,00
Edelstahl DIN EN 10088	20	22.0	19.6	1,20
Edelstahl DIN EN 10088	25	28.0	25.6	1,20
Edelstahl DIN EN 10088	32	35.0	32.0	1,50
Edelstahl DIN EN 10088	40	42.0	39.0	1,50
Edelstahl DIN EN 10088	50	54.0	51.0	1,50
Edelstahl DIN EN 10088	65	75.0	65.6	4,70
Edelstahl DIN EN 10088	80	88.9	84.9	2,00

Rohr Gewerk SAN	
Rohrreihe SW, RW, Druckleitung	Medium
Guss DIN EN 1561	innerhalb vom Gebäude RW, Sammel-und Fallleitungen DN50-125
PP-C/PP-MD Rohr Silent-PP	innerhalb vom Gebäude SW, Sammel-, Fall-, Entlüftungs- und Pumpendruckleitungen DN50-100
KG 2000 Rohr aus PP-MD DIN EN 14758	Schmutz-und Regenwasser im Erdreich DN100-150

DIESER PLAN IST EIN KOORDINIERUNGSPLAN UND KEIN MONTAGEPLAN. MIT DIESEM PLAN VERLIEREN ALLE VORHERGEGANGENEN PLÄNE IHRE GÜLTIGKEIT.

ALLE MASSE SIND VOR AUSFÜHRUNG ZU PRÜFEN ! DER PLAN IST NUR GÜLTIG IN VERBINDUNG MIT DEN PLÄNEN DES ARCHITEKTEN UND STATIKERS. UNSTIMMIGKEITEN SIND DEM PLANVERFASSER SOFORT MITZUTEILEN. BEI NICHTBEACHTUNG HAFTET DER AUSFÜHRENDE.

Legende

- Sanitär -

- PWC Trinkwasser Kalt
- PWH Trinkwasser Warm
- PWH-C Trinkwasser Zirkulation
- FL Feuerlöschleitung
- Gasleitung
- Rohrbegleitheizung

- Abwasser -

- SWE Schmutzwasser Entlüftung
- SW Schmutzwasser
- SWG Schmutzwasser Grundltg.
- DL Druckltg. Schmutzwasser
- MWG Mischwasser Grundltg.
- KON Kondensatleitung
- RW Regenwasser
- RWG Regenwasser Grundltg.
- HDE-RW HDE - Regenwasser
- DL Druckltg. Regenwasser
- SW-F Fettabwasser
- SWG-F Fettabwasser Grundltg.

- Allgemein -

- 01.01/0 24°C Raum-NR. Innenraumtemperatur
- 1000 1000 Zuluft Luftmenge in m³/h, Abluft Luftmenge in m³/h
- HK 1 VZ 25 Heizkreis-Nummer, Verlegeabstand
- SW-Entlüftung
- Leitung beginnend und abwärts verlaufend
- Leitung beginnend und aufwärts verlaufend
- Leitung von unten kommend und endend
- Leitung von oben kommend und endend
- Leitung durchgehend
- Leitung vertikal
- Grundleitungsanschluss

- Sanitär Sinnbilder -

- Sicherheitsventil
- Rückflussverhinderer
- Druckminderer
- Pumpe
- Auslaufventil mit Schlauchverschraubung
- Schmutzfänger
- Absperrventil
- notwendige Vorwände
- Rohrtrenner
- Filter
- Wasserzähler
- Gaszähler
- Passstück für Wasserzähler
- elektrischer Anschluss
- Hygienespülung
- Durchlauferhitzer

- Brandschutz Heizung/Sanitär -

- Brandschutzdurchführung, Brandschutzmanschette
- Beschriftung Brandschutzklappe

Index	Datum	Ges	Änderung


Index TePmA GmbH

Projektnummer	LPH	Gewerk	Planart	Ebene	Bauabschnitt	Planinhalt	Index	Status
TE220047	_ 5 _	SAN	_ GR	_ DA	_ 000	_ ---	_ 00	_ F

Basispläne:

21016-5-09_Melanchthonschule_Dachaufsicht_VO 2025-02-21

Übersicht:

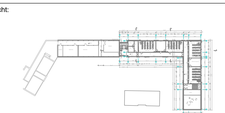

OKFFB = ±0,00 = ___ m ü.NHN
Rückstauebene = ___ m ü.NHN

Bauvorhaben: Melanchthonschule Oberhausen, Erzberger Straße 18, 46145 Oberhausen

Bauherr: SBO Servicebetriebe Oberhausen, Bahnhofstr. 66, 46145 Oberhausen

Architekt: BST Architekten, Kirchstraße 10, 46117 Oberhausen

Fachplaner:

TEPMA Engineering
Technische Planung für moderne Architektur
Heizung + Lüftung + Sanitär + Klima + MSR + Elektro
Siemensstraße 25
46325 Borken
T. 0 28 61 / 94 30 - 0
F. 0 28 61 / 94 30 - 999
E. info@tepma.de
W. www.tepma.de

Projekt Nr.	TE220047	Leistungsphase	Ausführung
Maßstab	1:50	Planart	Grundriss
Blattgröße	1540 x 841mm	Etage/Ebene	Dachaufsicht
Gezeichnet	24.03.2025 A.Epping	Bauteil	Übersicht
Geprüft	24.03.2025 T.Falkenberg	Gewerk	Sanitär
	Datum Name		

Projektnummer	LPH	Gewerk	Planart	Ebene	Bauabschnitt	Planinhalt	Index	Status
TE220047	_ 5 _	SAN	_ GR	_ DA	_ 000	_ ---	_ 00	_ F

M:\TE220047 - Melanchthonschule Oberhausen\07_Planung\04_Gewerke\10_Sanitär\04_LP5\01_Grundrisse\TE220047_5_SAN_GR_DA_000_--- 00_F.dwg