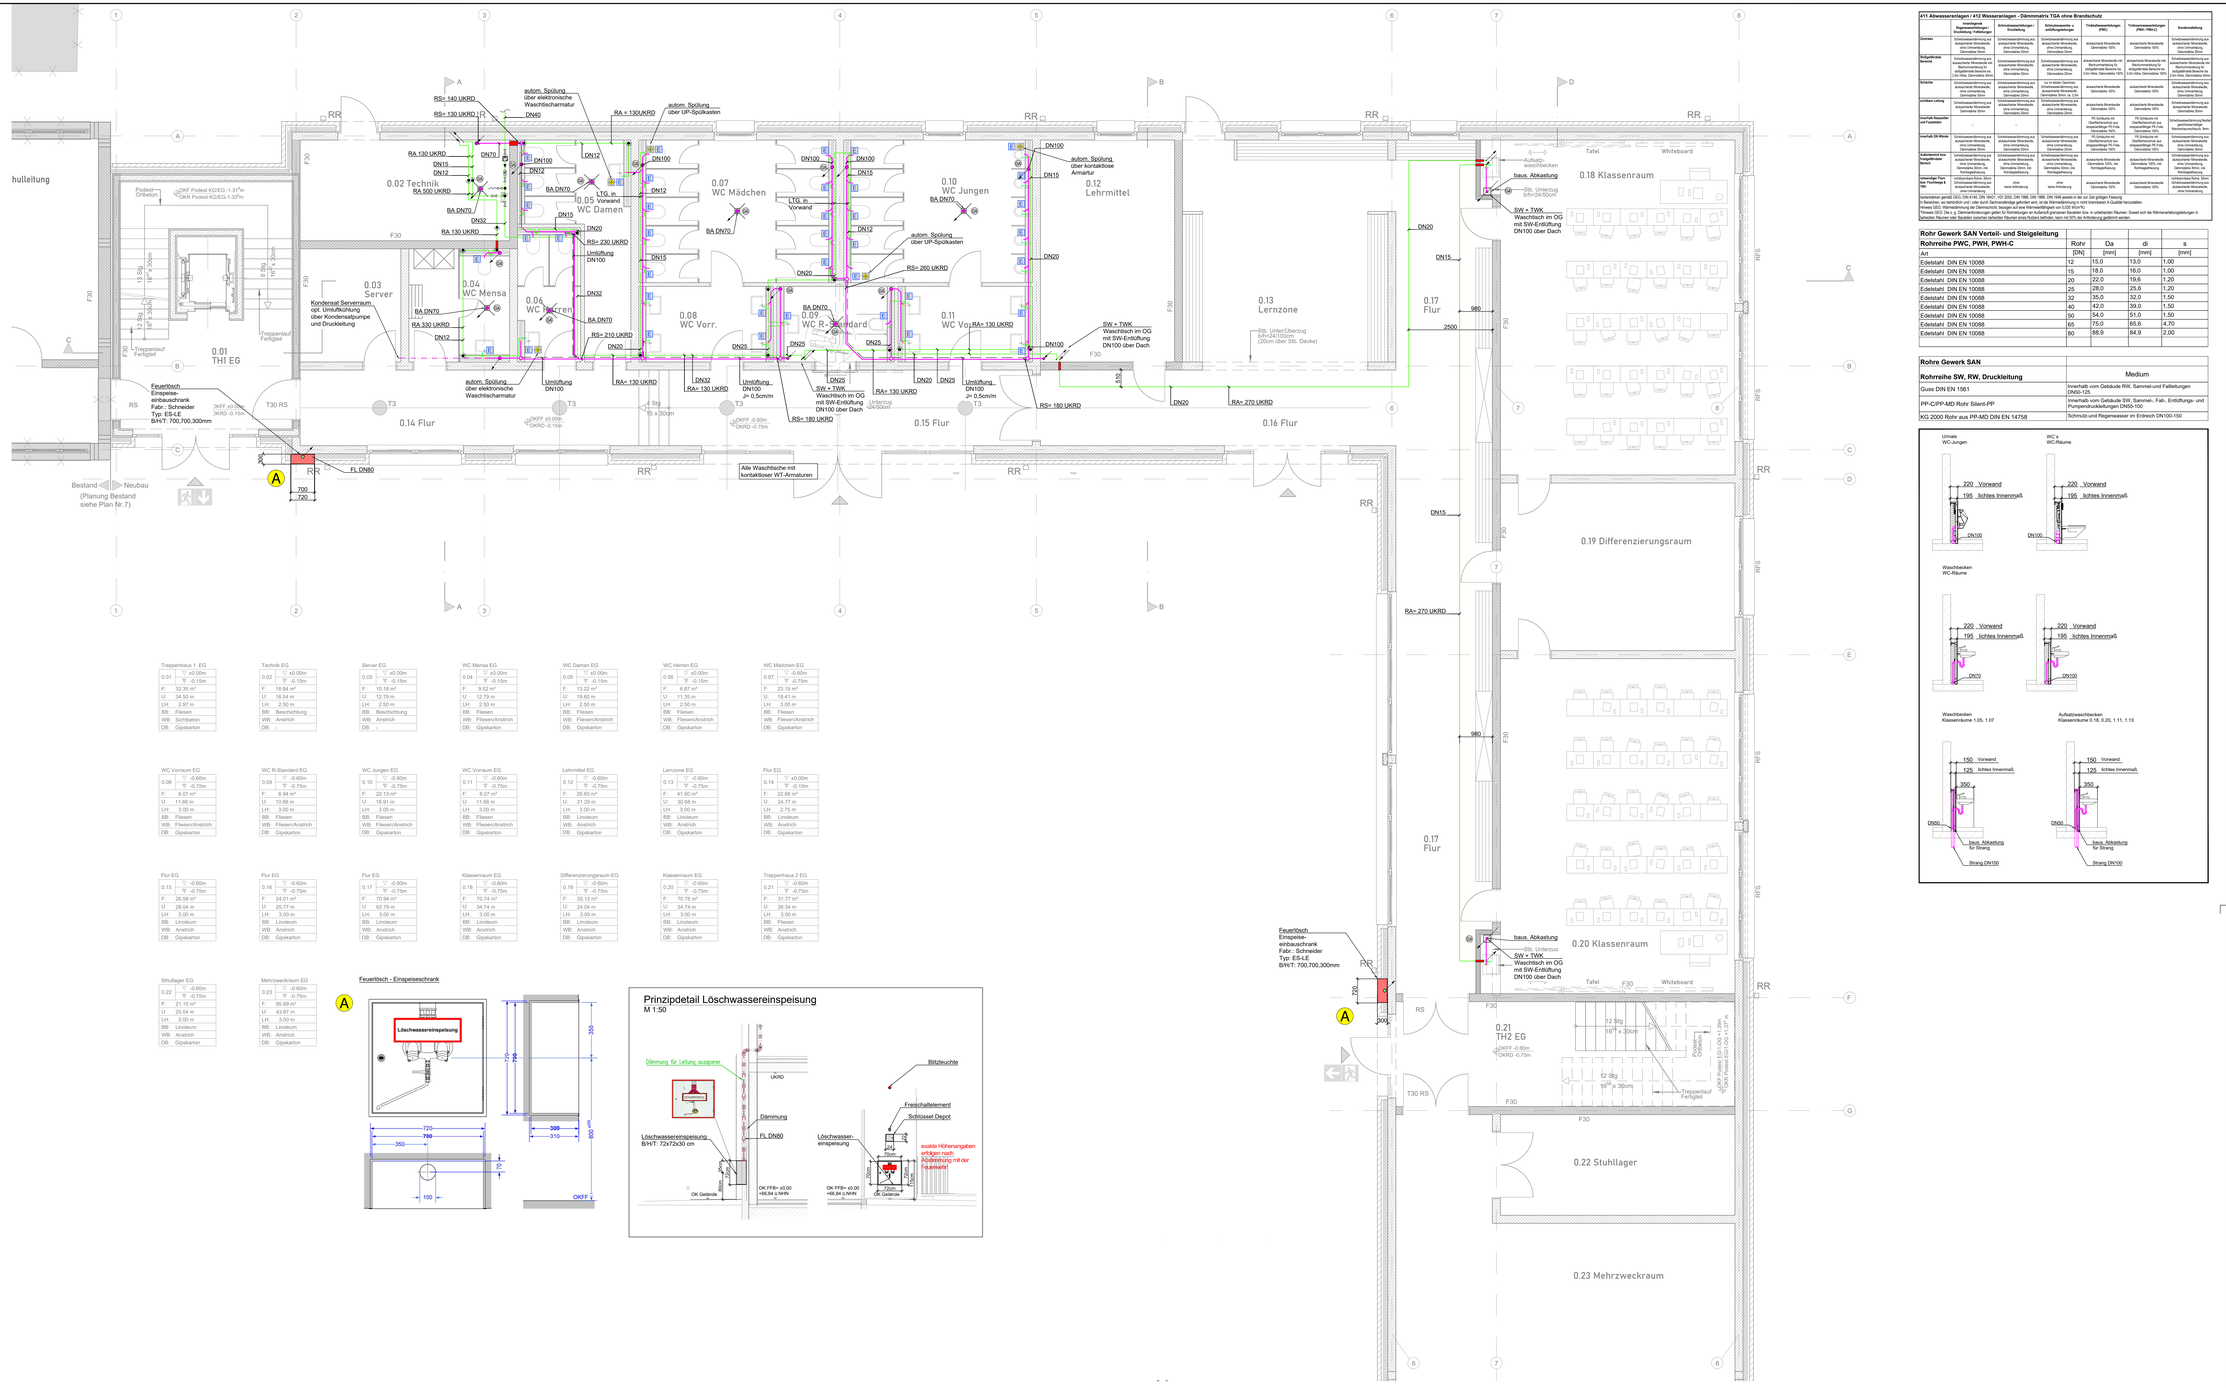


Treppenhaus 1 EG			
0.01	▽ ±0.00m	▽ -0.15m	
F:	32.35 m²		
U:	34.50 m		
LH:	2.97 m		
BB:	Fliesen		
WB:	Sichtbeton		
DB:	Gipskarton		

Technik EG			
0.02	▽ ±0.00m	▽ -0.15m	
F:	18.84 m²		
U:	18.54 m		
LH:	2.50 m		
BB:	Beschichtung		
WB:	Anstrich		
DB:	-		

Server EG			
0.03	▽ ±0.00m	▽ -0.15m	
F:	10.18 m²		
U:	12.79 m		
LH:	2.50 m		
BB:	Beschichtung		
WB:	Anstrich		
DB:	-		

WC Mensa EG			
0.04	▽ ±0.00m	▽ -0.15m	
F:	9.52 m²		
U:	12.79 m		
LH:	2.50 m		
BB:	Fliesen		
WB:	Fliesen/Anstrich		
DB:	Gipskarton		

WC Damen EG			
0.05	▽ ±0.00m	▽ -0.15m	
F:	13.22 m²		
U:	19.60 m		
LH:	2.50 m		
BB:	Fliesen		
WB:	Fliesen/Anstrich		
DB:	Gipskarton		

WC Herren EG			
0.06	▽ ±0.00m	▽ -0.15m	
F:	6.87 m²		
U:	11.35 m		
LH:	2.50 m		
BB:	Fliesen		
WB:	Fliesen/Anstrich		
DB:	Gipskarton		

WC Mädchen EG			
0.07	▽ -0.60m	▽ -0.75m	
F:	23.19 m²		
U:	19.41 m		
LH:	3.00 m		
BB:	Fliesen		
WB:	Fliesen/Anstrich		
DB:	Gipskarton		

WC Vorraum EG			
0.08	▽ -0.60m	▽ -0.75m	
F:	8.07 m²		
U:	11.66 m		
LH:	3.00 m		
BB:	Fliesen		
WB:	Fliesen/Anstrich		
DB:	Gipskarton		

WC R-Standard EG			
0.09	▽ -0.60m	▽ -0.75m	
F:	6.94 m²		
U:	10.66 m		
LH:	3.00 m		
BB:	Fliesen		
WB:	Fliesen/Anstrich		
DB:	Gipskarton		

WC Jungen EG			
0.10	▽ -0.60m	▽ -0.75m	
F:	22.13 m²		
U:	18.91 m		
LH:	3.00 m		
BB:	Fliesen		
WB:	Fliesen/Anstrich		
DB:	Gipskarton		

WC Vorraum EG			
0.11	▽ -0.60m	▽ -0.75m	
F:	8.07 m²		
U:	11.66 m		
LH:	3.00 m		
BB:	Fliesen		
WB:	Fliesen/Anstrich		
DB:	Gipskarton		

Lehrmittel EG			
0.12	▽ -0.60m	▽ -0.75m	
F:	26.60 m²		
U:	21.29 m		
LH:	3.00 m		
BB:	Linoleum		
WB:	Anstrich		
DB:	Gipskarton		

Lernzone EG			
0.13	▽ -0.60m	▽ -0.75m	
F:	41.50 m²		
U:	30.66 m		
LH:	3.00 m		
BB:	Linoleum		
WB:	Anstrich		
DB:	Gipskarton		

Flur EG			
0.14	▽ ±0.00m	▽ -0.15m	
F:	22.88 m²		
U:	24.77 m		
LH:	2.75 m		
BB:	Linoleum		
WB:	Anstrich		
DB:	Gipskarton		

Flur EG			
0.15	▽ -0.60m	▽ -0.75m	
F:	26.58 m²		
U:	28.04 m		
LH:	3.00 m		
BB:	Linoleum		
WB:	Anstrich		
DB:	Gipskarton		

Flur EG			
0.16	▽ -0.60m	▽ -0.75m	
F:	24.01 m²		
U:	25.77 m		
LH:	3.00 m		
BB:	Linoleum		
WB:	Anstrich		
DB:	Gipskarton		

Flur EG			
0.17	▽ -0.60m	▽ -0.75m	
F:	70.94 m²		
U:	62.79 m		
LH:	3.00 m		
BB:	Linoleum		
WB:	Anstrich		
DB:	Gipskarton		

Klassenraum EG			
0.18	▽ -0.60m	▽ -0.75m	
F:	70.74 m²		
U:	34.74 m		
LH:	3.00 m		
BB:	Linoleum		
WB:	Anstrich		
DB:	Gipskarton		

Differenzierungsraum EG			
0.19	▽ -0.60m	▽ -0.75m	
F:	55.12 m²		
U:	24.04 m		
LH:	3.00 m		
BB:	Linoleum		
WB:	Anstrich		
DB:	Gipskarton		

Klassenraum EG			
0.20	▽ -0.60m	▽ -0.75m	
F:	70.78 m²		
U:	34.74 m		
LH:	3.00 m		
BB:	Linoleum		
WB:	Anstrich		
DB:	Gipskarton		

Treppenhaus 2 EG			
0.21	▽ -0.60m	▽ -0.75m	
F:	31.77 m²		
U:	26.54 m		
LH:	2.85 m		
BB:	Fliesen		
WB:	Anstrich		
DB:	Gipskarton		

Stuhllager EG			
0.22	▽ -0.60m	▽ -0.75m	
F:	21.10 m²		
U:	20.04 m		
LH:	3.00 m		
BB:	Linoleum		
WB:	Anstrich		
DB:	Gipskarton		

Mehrzweckraum EG			
0.23	▽ -0.60m	▽ -0.75m	
F:	95.99 m²		
U:	43.97 m		
LH:	3.00 m		
BB:	Linoleum		
WB:	Anstrich		
DB:	Gipskarton		

Feuerlösch - Einspeiseschrank

Prinzipdetail Löschwassereinspeisung
M 1:50

411 Abwasseranlagen / 412 Wasseranlagen - Dämmmatrix TGA ohne Brandschutz

	Kondensate (Kondensat-Ableitung, Drainleitung, Tropfleitungen)	Schmutzwasser (Abgänge, Druckleitung, Fallleitungen)	Schmutzwasser o. entlüftungsabgänge	Trinkkaltwasserleitungen (PWC, PWH-C)	Trinkkaltwasserleitungen (PWH, PWH-C)	Kondensableitung
Sanitären	Schmutzwasserdämmung aus schaumiger Weichschaumstoffdämmung, Dämmstärke 20mm	Schmutzwasserdämmung aus schaumiger Weichschaumstoffdämmung, Dämmstärke 20mm	Schmutzwasserdämmung aus schaumiger Weichschaumstoffdämmung, Dämmstärke 20mm	schalschichte Wandstelle 50%	schalschichte Wandstelle 50%	Schmutzwasserdämmung aus schaumiger Weichschaumstoffdämmung, Dämmstärke 20mm
Stellgeräteteile Bereiche	Schmutzwasserdämmung aus schaumiger Weichschaumstoffdämmung, Dämmstärke 20mm	Schmutzwasserdämmung aus schaumiger Weichschaumstoffdämmung, Dämmstärke 20mm	Schmutzwasserdämmung aus schaumiger Weichschaumstoffdämmung, Dämmstärke 20mm	schalschichte Wandstelle 50% als Bauchverkleidung für stoßgefährdete Bereiche bis 2m Höhe, Dämmstärke 50%	schalschichte Wandstelle 50% als Bauchverkleidung für stoßgefährdete Bereiche bis 2m Höhe, Dämmstärke 50%	Schmutzwasserdämmung aus schaumiger Weichschaumstoffdämmung, Dämmstärke 20mm
Schächte	Schmutzwasserdämmung aus schaumiger Weichschaumstoffdämmung, Dämmstärke 20mm	Schmutzwasserdämmung aus schaumiger Weichschaumstoffdämmung, Dämmstärke 20mm	bis in leitden Geschoss schalschichte Wandstelle, Dämmstärke 20mm, ab 3.Obr.	schalschichte Wandstelle 50%	schalschichte Wandstelle 50%	Schmutzwasserdämmung aus schaumiger Weichschaumstoffdämmung, Dämmstärke 20mm
Armaturen Lüftung	Schmutzwasserdämmung aus schaumiger Weichschaumstoffdämmung, Dämmstärke 20mm	Schmutzwasserdämmung aus schaumiger Weichschaumstoffdämmung, Dämmstärke 20mm	schalschichte Wandstelle, Dämmstärke 20mm	schalschichte Wandstelle 50%	schalschichte Wandstelle 50%	Schmutzwasserdämmung aus schaumiger Weichschaumstoffdämmung, Dämmstärke 20mm
innerhalb Aussenluft und Fassaden	-	-	-	PE Schläuche mit Oberflächenschutz aus schaumiger PE-Folie, Dämmstärke 50%	PE Schläuche mit Oberflächenschutz aus schaumiger PE-Folie, Dämmstärke 50%	Schmutzwasserdämmung flexibel geschäumtiger Elastomerschaumstoff 20mm
innhalb DB Bleibe	Schmutzwasserdämmung aus schaumiger Weichschaumstoffdämmung, Dämmstärke 20mm	Schmutzwasserdämmung aus schaumiger Weichschaumstoffdämmung, Dämmstärke 20mm	Schmutzwasserdämmung aus schaumiger Weichschaumstoffdämmung, Dämmstärke 20mm	PE Schläuche mit Oberflächenschutz aus schaumiger PE-Folie, Dämmstärke 50%	PE Schläuche mit Oberflächenschutz aus schaumiger PE-Folie, Dämmstärke 50%	Schmutzwasserdämmung aus schaumiger Weichschaumstoffdämmung, Dämmstärke 20mm
Außenbereich bzw. ausgefrorener Bereich	Schmutzwasserdämmung aus schaumiger Weichschaumstoffdämmung, Dämmstärke 20mm, mit Rohrkappenfassung	Schmutzwasserdämmung aus schaumiger Weichschaumstoffdämmung, Dämmstärke 20mm, mit Rohrkappenfassung	Schmutzwasserdämmung aus schaumiger Weichschaumstoffdämmung, Dämmstärke 20mm, mit Rohrkappenfassung	schalschichte Wandstelle 50%, mit Rohrkappenfassung	schalschichte Wandstelle 50%, mit Rohrkappenfassung	Schmutzwasserdämmung aus schaumiger Weichschaumstoffdämmung, Dämmstärke 20mm, mit Rohrkappenfassung
Leitungsführung Turn Durchgang z. DB	Schmutzwasserdämmung aus schaumiger Weichschaumstoffdämmung, Dämmstärke 20mm, mit Rohrkappenfassung, Kühlkissenbox 5mm, Dämmstärke 20mm	Schmutzwasserdämmung aus schaumiger Weichschaumstoffdämmung, Dämmstärke 20mm, ohne kalte Anforderung	Schmutzwasserdämmung aus schaumiger Weichschaumstoffdämmung, Dämmstärke 20mm, ohne kalte Anforderung	schalschichte Wandstelle 50%	schalschichte Wandstelle 50%	Schmutzwasserdämmung aus schaumiger Weichschaumstoffdämmung, Dämmstärke 20mm, mit Kühlkissenbox 5mm, Dämmstärke 20mm, mit Rohrkappenfassung, ohne Umrahmung

Isolierstärken gemäß GEG, DIN 4140, DIN 1988-200, VDI 2055, DIN 1988, DIN 1946 jeweils in der zur Zeit gültigen Fassung
In Bereichen, wo Isolierung und / oder durch Sachverständige gefordert wird, ist die Wärmeleitfähigkeit in 100% brennbarer A Qualität herzustellen.
Hinweis GEG: Wärmedämmung der Dämmschicht, bezogen auf eine Wärmeleitfähigkeit von 0,035 W/(m*K).
Hinweis DIN 1988-200: Rohrleitungen sind so zu dämmen, dass sie nicht mehr als 3 K erwärmt werden, in unbeheizten Räumen. Soweit sich die Wärmeverlustprogrammen in benachbarten Räumen auf Speicher zwischen beheizten Räumen eines Kühlschrankes, kann mit 50% der Anforderung gedämmt werden.

Rohr Gewerk SAN Verteil- und Steigeleitung

Rohrreihe PWC, PWH, PWH-C	Rohr	Da	di	s
Art	[DN]	[mm]	[mm]	[mm]
Edelstahl DIN EN 10088	12	15.0	13.0	1,00
Edelstahl DIN EN 10088	15	18.0	16.0	1,00
Edelstahl DIN EN 10088	20	22.0	19.6	1,20
Edelstahl DIN EN 10088	25	28.0	25.6	1,20
Edelstahl DIN EN 10088	32	35.0	32.0	1,50
Edelstahl DIN EN 10088	40	42.0	39.0	1,50
Edelstahl DIN EN 10088	50	54.0	51.0	1,50
Edelstahl DIN EN 10088	65	75.0	65.6	4,70
Edelstahl DIN EN 10088	80	88.9	84.9	2,00

Rohre Gewerk SAN	
Rohrreihe SW, RW, Druckleitung	Medium
Guss DIN EN 1561	innerhalb vom Gebäude RW, Sammel-und Fallleitungen DN50-125
PP-C/PP-MD Rohr Silent-PP	innerhalb vom Gebäude SW, Sammel-, Fall-, Entlüftungs- und Pumpendruckleitungen DN50-100
KG 2000 Rohr aus PP-MD DIN EN 14758	Schmutz-und Regenwasser im Erdreich DN100-150

DIESER PLAN IST EIN KOORDINIERUNGSPLAN UND KEIN MONTAGEPLAN. MIT DIESEM PLAN VERLIEREN ALLE VORHERIGEGANGENEN PLÄNE IHRE GÜLTIGKEIT.

ALLE MASSE SIND VOR AUSFÜHRUNG ZU PRÜFEN ! DER PLAN IST NUR GÜLTIG IN VERBINDUNG MIT DEN PLÄNEN DES ARCHITEKTEN UND STATIKERS. UNSTIMMIGKEITEN SIND DEM PLANVERFASSER SOFORT MITZUTEILEN. BEI NICHTBEACHTUNG HAFTET DER AUSFÜHRENDE.

Legende

- Sanitär -

PWC	Trinkwasser Kalt	FL	Feuerlöschleitung
PWH	Trinkwasser Warm		Gasleitung
PWH-C	Trinkwasser Zirkulation		Rohrbegleitheizung

- Abwasser -

SWE	Schmutzwasser Entlüftung	RW	Regenwasser
SW	Schmutzwasser	RWG	Regenwasser Grundltg.
SWG	Schmutzwasser Grundltg.	HDE-RW	HDE - Regenwasser
DL	Druckltg. Schmutzwasser	DL	Druckltg. Regenwasser
MWG	Mischwasser Grundltg.	SW-F	Fettabwasser
KON	Kondensatleitung	SWG-F	Fettabwasser Grundltg.

- Sanitär Sinnbilder -

	Sicherheitsventil		Rohrtrenner
	Rückflussverhinderer		Filter
	Druckminderer		Wasserzähler
	Pumpe		Gaszähler
	Auslaufventil mit Schlauchverschraubung		Passstück für Wasserzähler
	Schmutzfänger		elektrischer Anschluss

- Brandschutz Sanitär -

Brandschutzdurchführung
Brandschutzmanschette

- Allgemein -

01.010 / 24°C	Raum-NR / Innenraumtemperatur		SW-Entlüftung
			Leitung beginnend und abwärts verlaufend
			Leitung beginnend und aufwärts verlaufend
1000 / 1000	Zuluft Luftmenge in m³/h / Abluft Luftmenge in m³/h		Leitung von unten kommend und endend
			Leitung von oben kommend und endend
			Leitung durchgehend
HK 1 / VZ 25	Heizkreis-Nummer / Verlegeabstand		Leitung vertikal
			Grundleitungsanschluss

- Abkürzungen -

BRH	Brüstungshöhe	RR	Regenfallrohr
BS	Brandschott	UK	Unterkante
OK	Oberkante	UKD	Unterkante Decke
OKD	Oberkante Decke	UZ	Unterzug
OKFFB	Oberkante Fertigfussboden	ÜZ	Überzug
OKRFB	Oberkante Rohfussboden	RA	Rohrachse
REV	Revisionsöffnung	RS	Rohrschiene
RÖ	Reinigungsöffnung	RSch	Rohrscheitel


Index TePmA GmbH

Index	Datum	Gez	Änderung
01	05.09.2025	AE	Feuerlösch trocken ergänzt

Projektnummer	LPH	Gewerk	Planart	Ebene	Bauabschnitt	Planinhalt	Index	Status
TE220047	_ 5 _	SAN	GR	E0	000	---	01	F

Basisplane:
21016-5-01_Melanchthonschule_Grundriss EG Neubau_VORABZUG 2025-02-26

Übersicht:

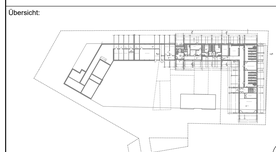

OKFFB = ±0,00 = ___ m ü.NHN
Rückstauebene = ___ m ü.NHN

Bauvorhaben: Melanchthonschule Oberhausen
Erzberger Straße 18
46145 Oberhausen

Bauherrn: SBO Servicebetriebe Oberhausen
Bahnhofstr. 66
46145 Oberhausen

Architekt: BST Architekten
Kirchstraße 10
46117 Oberhausen

Fachplaner:

TEPMA Engineering
Technische Planung für moderne Architektur
Heizung + Lüftung + Sanitär + Klima + MSR + Elektro
Siemensstraße 25
46325 Borken
T : 0 28 61 / 94 30 - 0
F : 0 28 61 / 94 30 - 999
E : info@tepma.de
W: www.tepma.de

Projekt Nr.	TE220047	Leistungsphase	Ausführung
Maßstab	1:50	Planart	Grundriss
Blattgröße	1540 x 841mm	Etage/Ebene	Erdgeschoss
Gezeichnet	24.03.2025 A.Epping	Bauteil	Übersicht
Geprüft	24.03.2025 T.Falkenberg	Gewerk	Sanitär
	Datum Name		

Projektnummer	LPH	Gewerk	Planart	Ebene	Bauabschnitt	Planinhalt	Index	Status
TE220047	_ 5 _	SAN	GR	E0	000	---	01	F

M:\TE220047 - Melanchthonschule Oberhausen\07_Planung\04_Gewerke\10_Sanitär\04_LP5\01_Grundrisse\TE220047_5_SAN_GR_E0_000_---_00_F.dwg