




M: 1:20

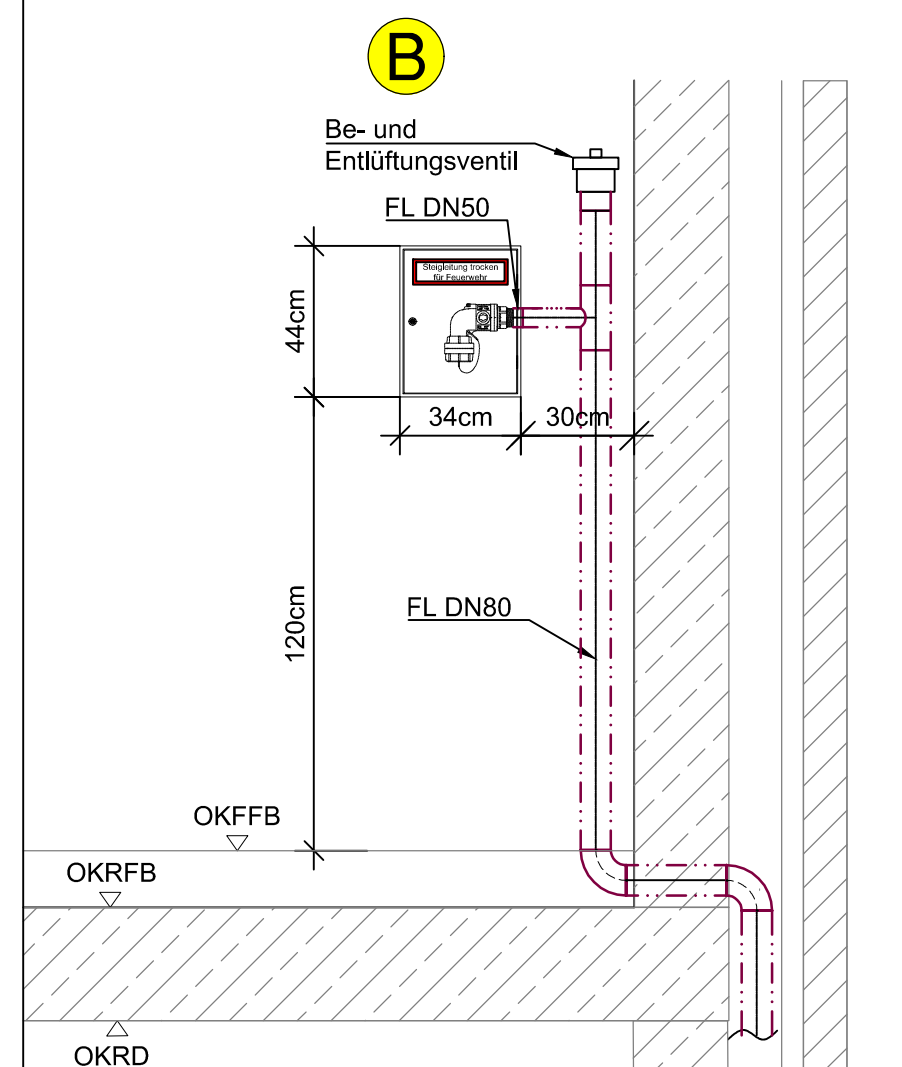

M 1:50

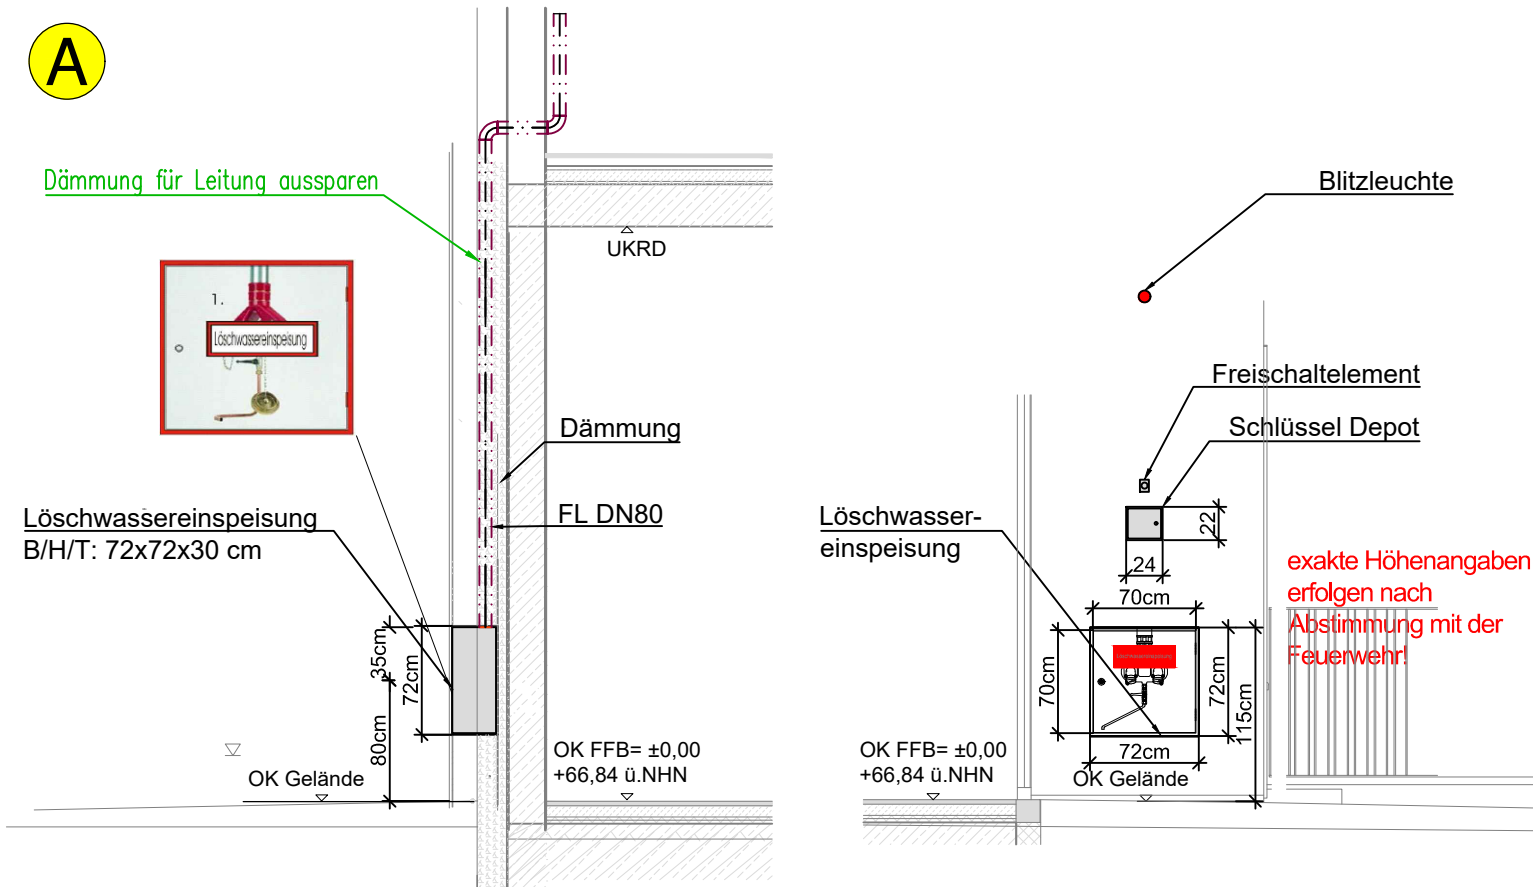

TRH 2

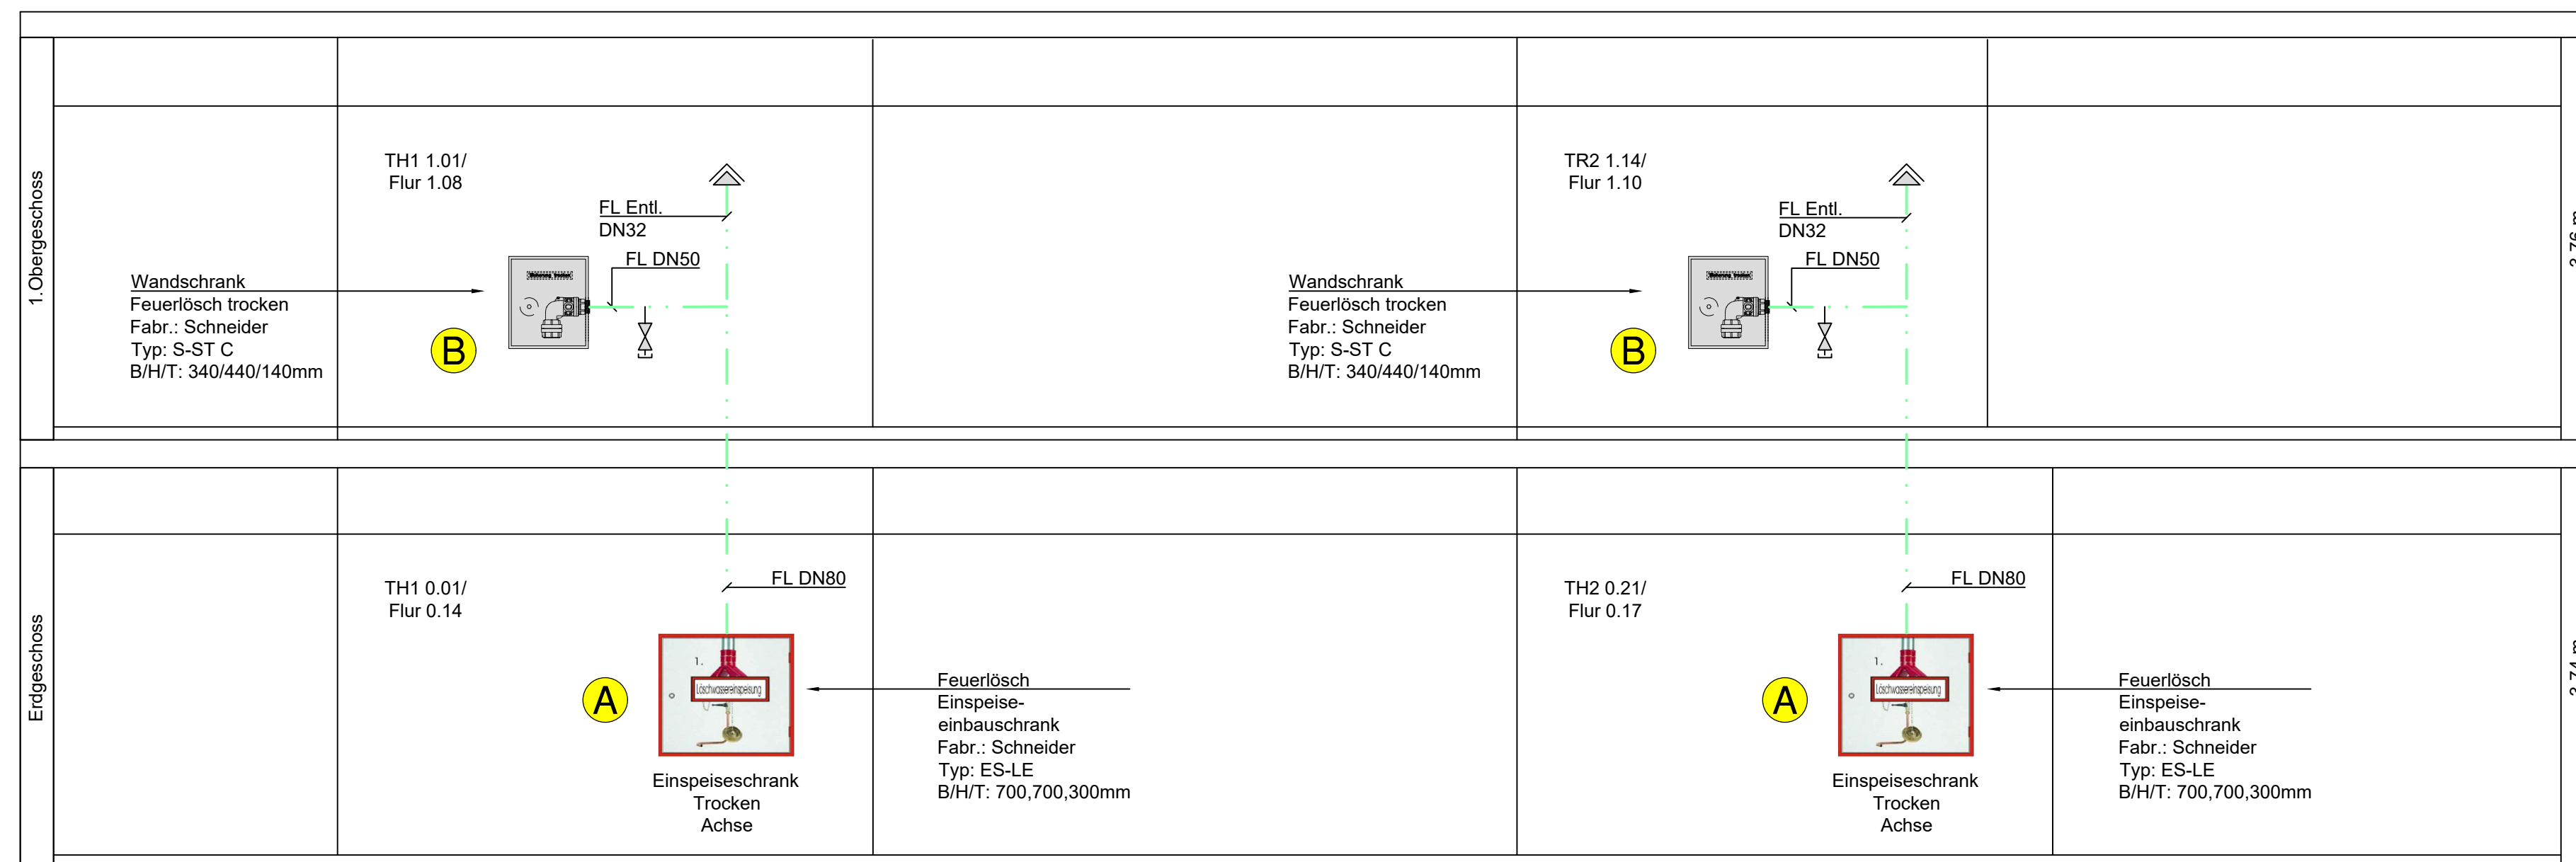

- Hinweise -


Ausführungspläne gelten nur in Verbindung mit Statikplänen, Installationsplänen und Detailplänen des Architekten.

Alle Maße sind vom Unternehmer vor Baubeginn eigenverantwortlich zu prüfen.

Unstimmigkeiten in den Bauvorlagen sind der Bauleitung unverzüglich mündlich und schriftlich anzuzeigen.

Legende

- Sanitär -

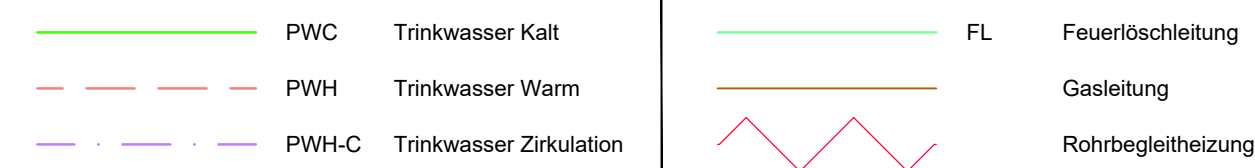
[illegible]

Projektnummer	LPH	Gewerk	Planart	Ebene	Bauabschnitt	Planinhalt	Index	Status
TE220047	5	SAN	ST	--	000	El T	00	F

Basispläne:

XXX

Übersicht:

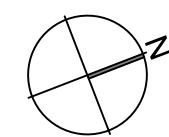

OKFFB = $\pm 0,00$ = ____ m ü.NHN
Rückstauenebene = ____ m ü.NHN

Bauvorhaben:	Melanchthonschule Oberhausen Erzberger Straße 18 46145 Oberhausen
--------------	---

Bauherr:	SBO Servicebetriebe Oberhauser Bahnhofstr. 66 46145 Oberhausen
----------	--

Architekt:	BST Architekten Kirchstraße 10 46117 Oberhausen
------------	---

Fachplaner:



Technische Planung für moderne Architektur
Heizung • Lüftung • Sanitär • Klima • MSR • Elektro

Siemensstraße 25
46325 Borken
T : 0 28 61 / 94 30 - 0
F : 0 28 61 / 94 30 - 999
E : info@tepma.de
W: www.tepma.de

Projekt Nr.				TE220047				Leistungsphase				Ausführung					
Maßstab				%				Planart				Strangschema					
Blattgröße				970 x 594mm				Etage/Ebene									
Gezeichnet		05.09.2025		A.Epping				Bauteil				Übersicht					
Geprüft		05.09.2025		T.Falkenberg				Gewerk				Sanitär Feuerlösch trocken					
		Datum		Name													
Projektnummer		LPH		Gewerk		Planart		Ebene		Baubeschnitt		Planinhalt		Index		Status	
TE220047		5		SAN		ST		--		000		FLT		00		F	

M:\TE220047 - Melanchthonschule Oberhausen\01 Planung\04 Gewerke\410 Sanitär\04 LP5\02 Schemen\TE220047 5 SAN ST -- 000 FLT 00 F.d.w