



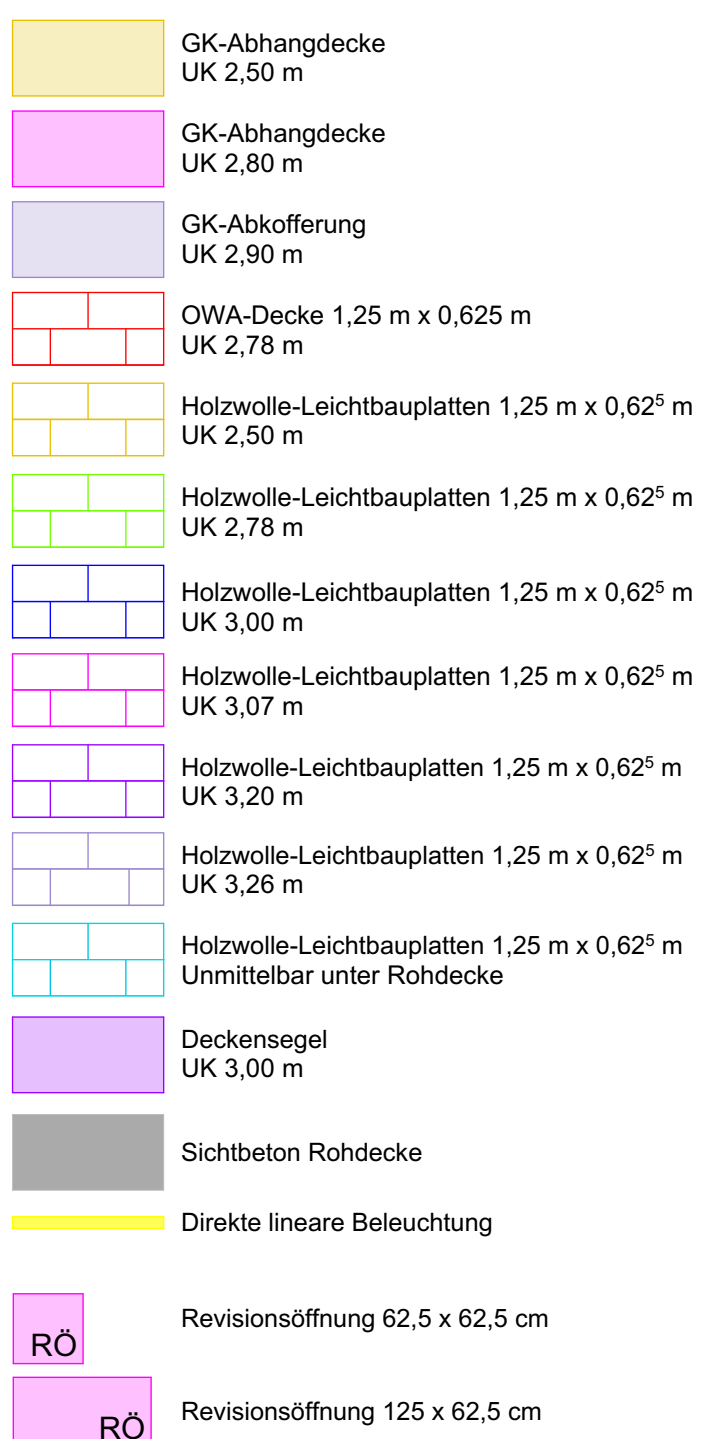

Txxx	Tür-Nummer innen
TAxxx	Tür-Nummer außen
Fxxx	Fenster-Nummer innen
FAXxx	Fenster-Nummer außen
PfBxxx	Posten-Riegel-Nummer

Schraffuren Baustoffe:	Angaben Brandschutz:
 Mauerwerk	 F90
 Stahlbeton	 F90 A-M
 Dämmstoff "weich"	D5 Tür dichtschießend
 Dämmstoff "hart"	T.30 / (ggf. RS) Brandschutzqualität der Türen
 Erdreich	RWA Rauch-Wärmeabzug
 Begrünung	RS Rauchschutztür
 Kies	 Auskragung Brandwand
 Bodenauauffüllung	

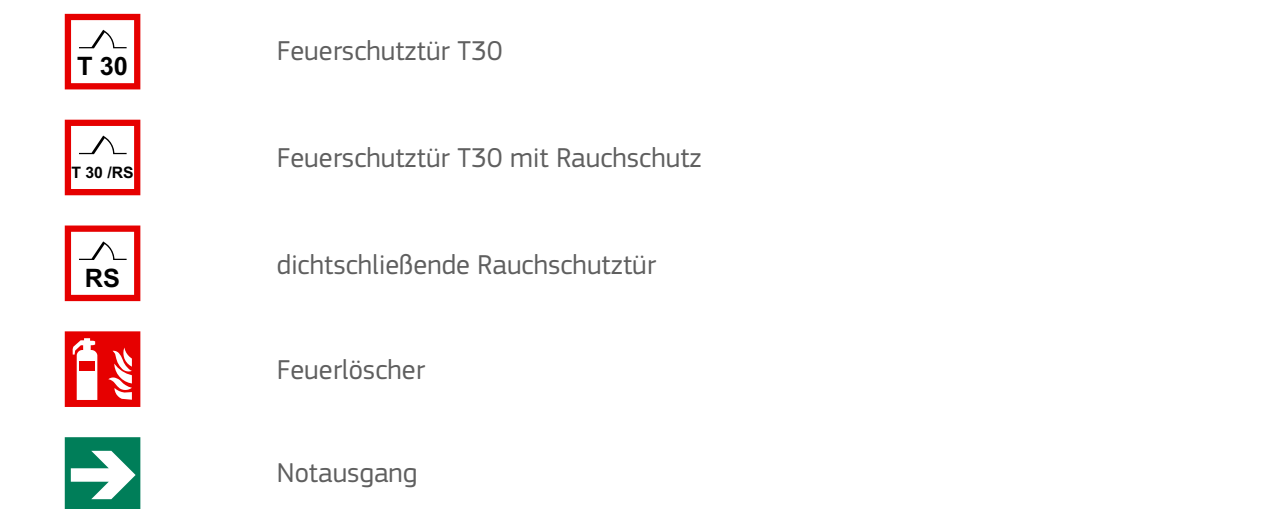

Die Ausführungs- und Montagearbeiten sind vom Unternehmer eigenverantwortlich am Bau zu prüfen.
Die Werkpläne sind nur in Verbindung mit den gültigen Schal- und Bewehrungsplänen des Tragwerksplaners, wie den Durchbruchplänen der Fachingenieure gültig und/oder den ergänzenden Angaben/Detaillierungsfugen nach Angabe Tragwerksplaner auszuführen.
Ausführende ist verpflichtet, den Auftraggeber auf etwaige Unstimmigkeiten der Ausführungsunterlagen zuweisen (VOB, § 3.3).

VORABZUG
01.04.2026