


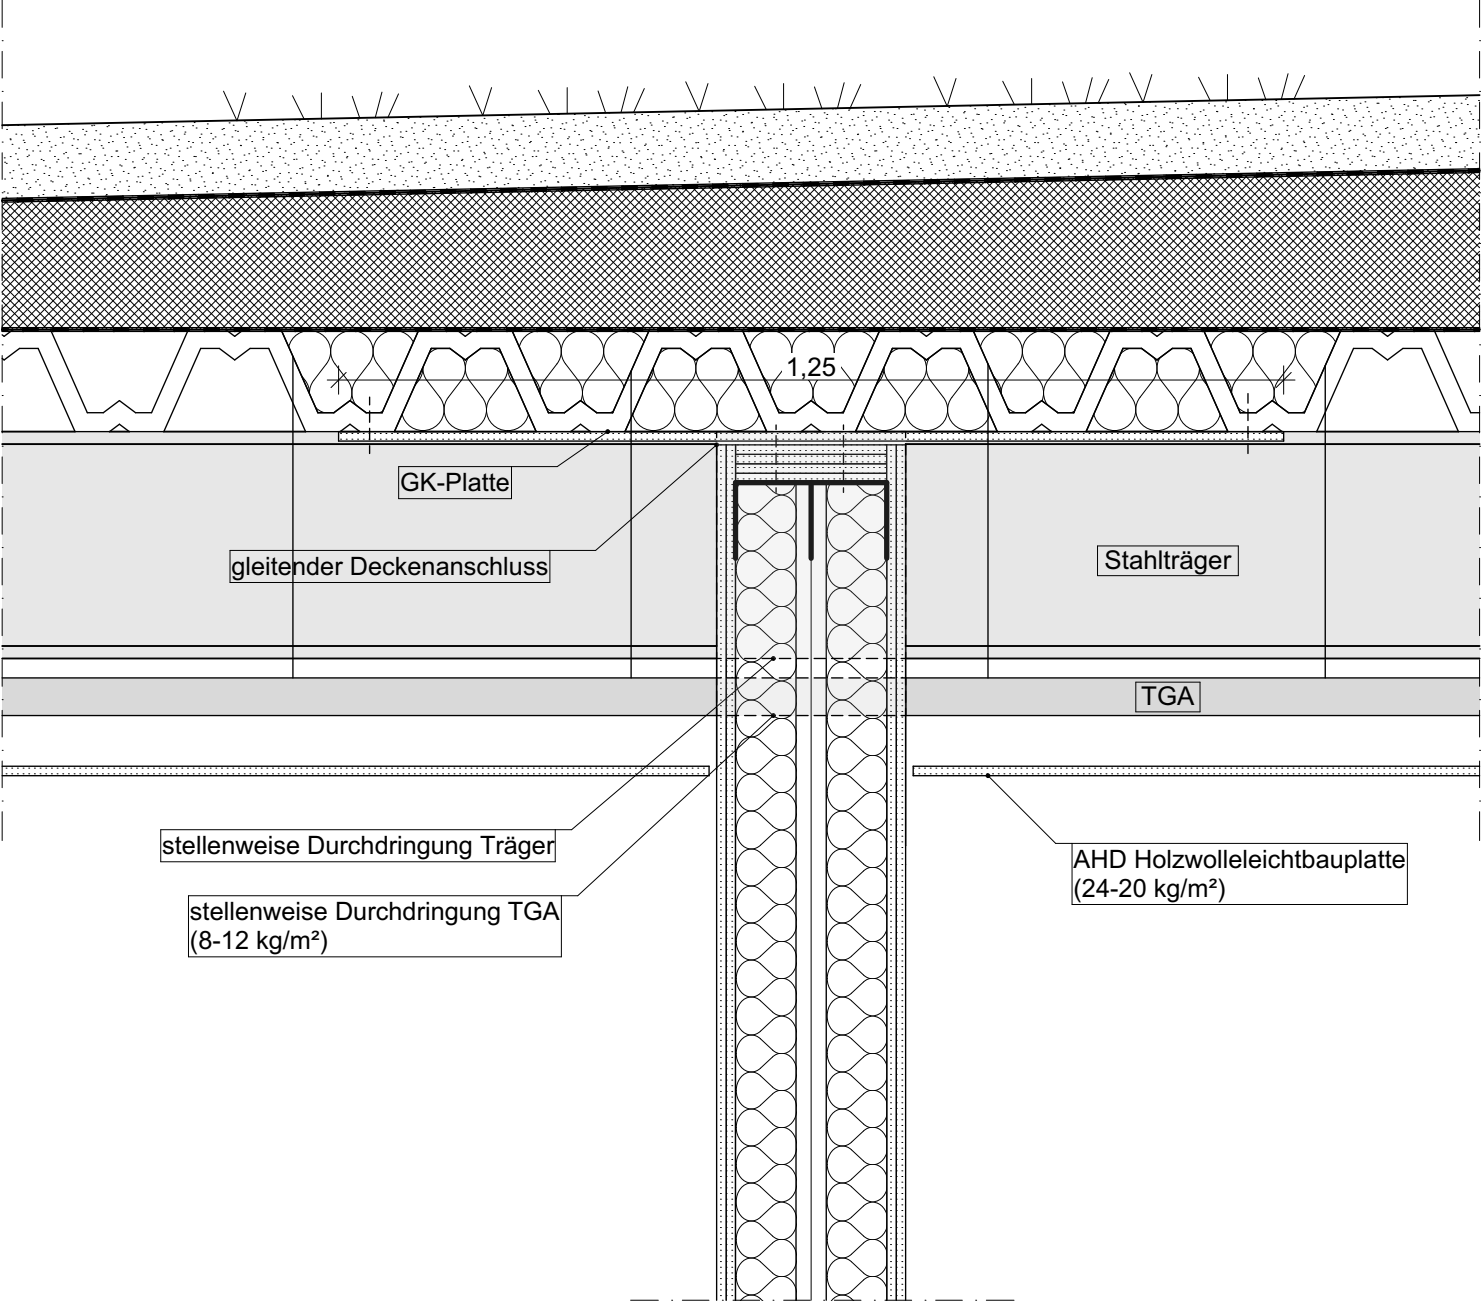

Schraffuren Baustoffe:

- Mauerwerk
- Stahlbeton
- Dämmstoff "weich"
- Dämmstoff "hart"

Sämtliche Maße sind vom Unternehmer eigenverantwortlich am Bau zu prüfen.
Alle Werkpläne sind nur in Verbindung mit den gültigen Schal- und Bewehrungsplänen des Tragwerksplaners, sowie den Durchbruchplänen der Fachingenieure gültig und/oder den ergänzenden Angaben. Dehnungsfugen sind nach Angabe Tragwerksplaner auszuführen. Der Ausführende ist verpflichtet, den Auftraggeber auf etwaige Unstimmigkeiten der Ausführungsunterlagen hinzuweisen (VOB, § 3.3).

Index | - | Datum

BST Architekten Baumast, Lingenberg, Urban PartG mbB

Adresse: Kirchstraße 10, 46117 Oberhausen
Telefon: 0208 6203160
E-Mail: hallo@bstarchitekten.de
Web: www.bstarchitekten.de



SBO Servicebetriebe Oberhausen

Adresse: Bahnhofstraße 66, 46145 Oberhausen
Telefon: +49 208 594 5
E-Mail: sbo@sbo.oberhausen.de



19011-A 05-37

Deckenanschluss GK

Erweiterung des Bertha-von-Suttner-Gymnasiums

Adresse: Bismarckstraße 53, 46047 Oberhausen

Planstufe: Ausführungsplanung Projektnummer: 19011-A
Maßstab: 1:10 Gezeichnet: RS
Datum: xx.xx.2025 Gesehen: BL