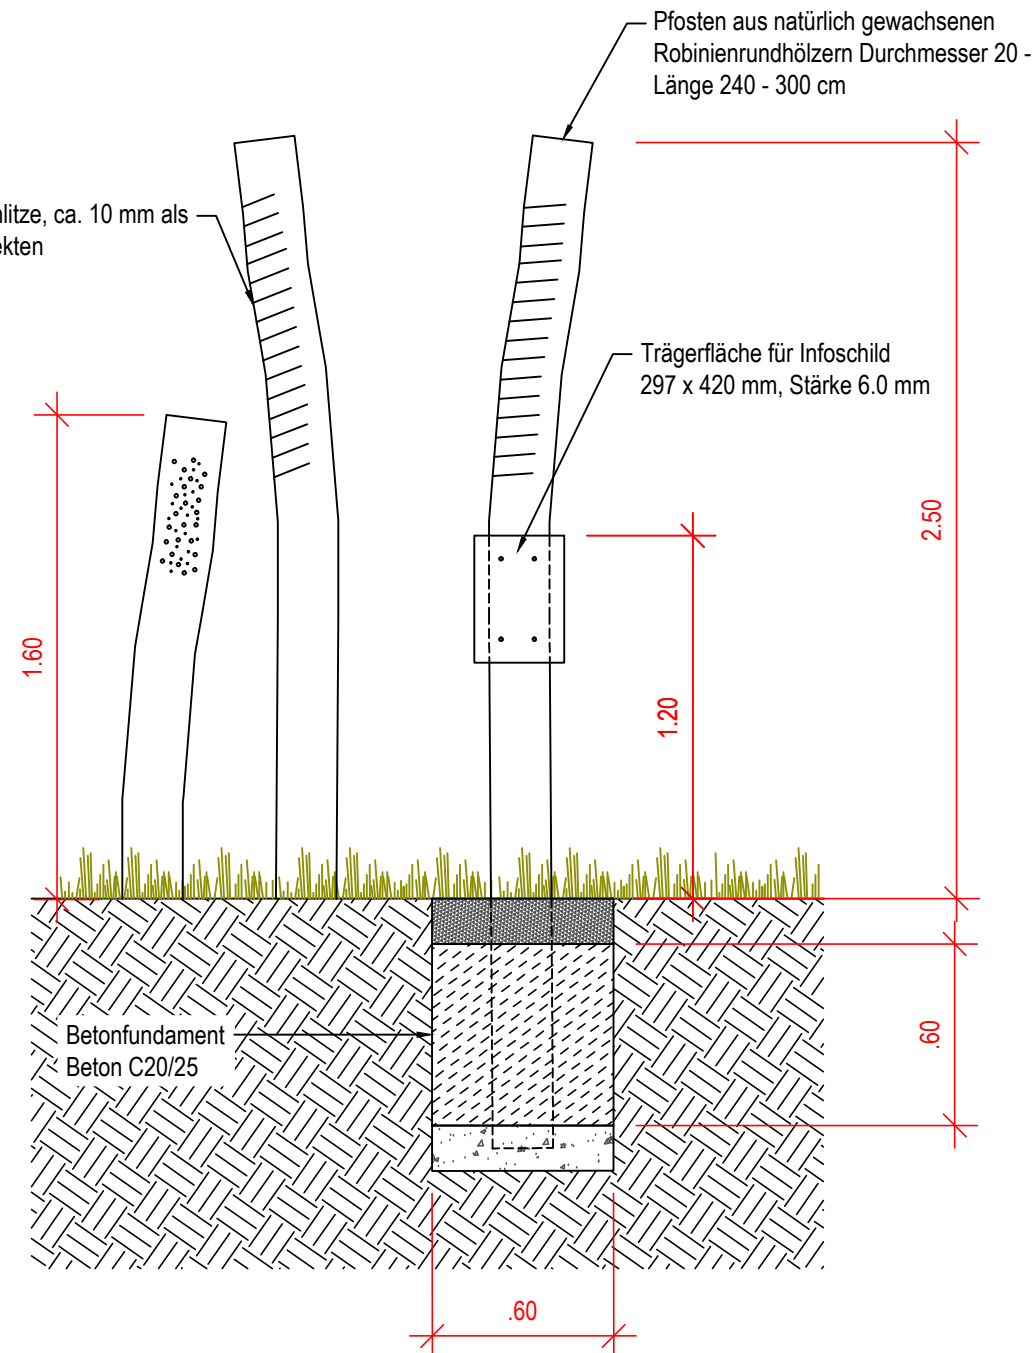
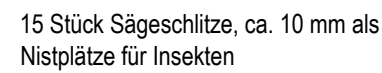
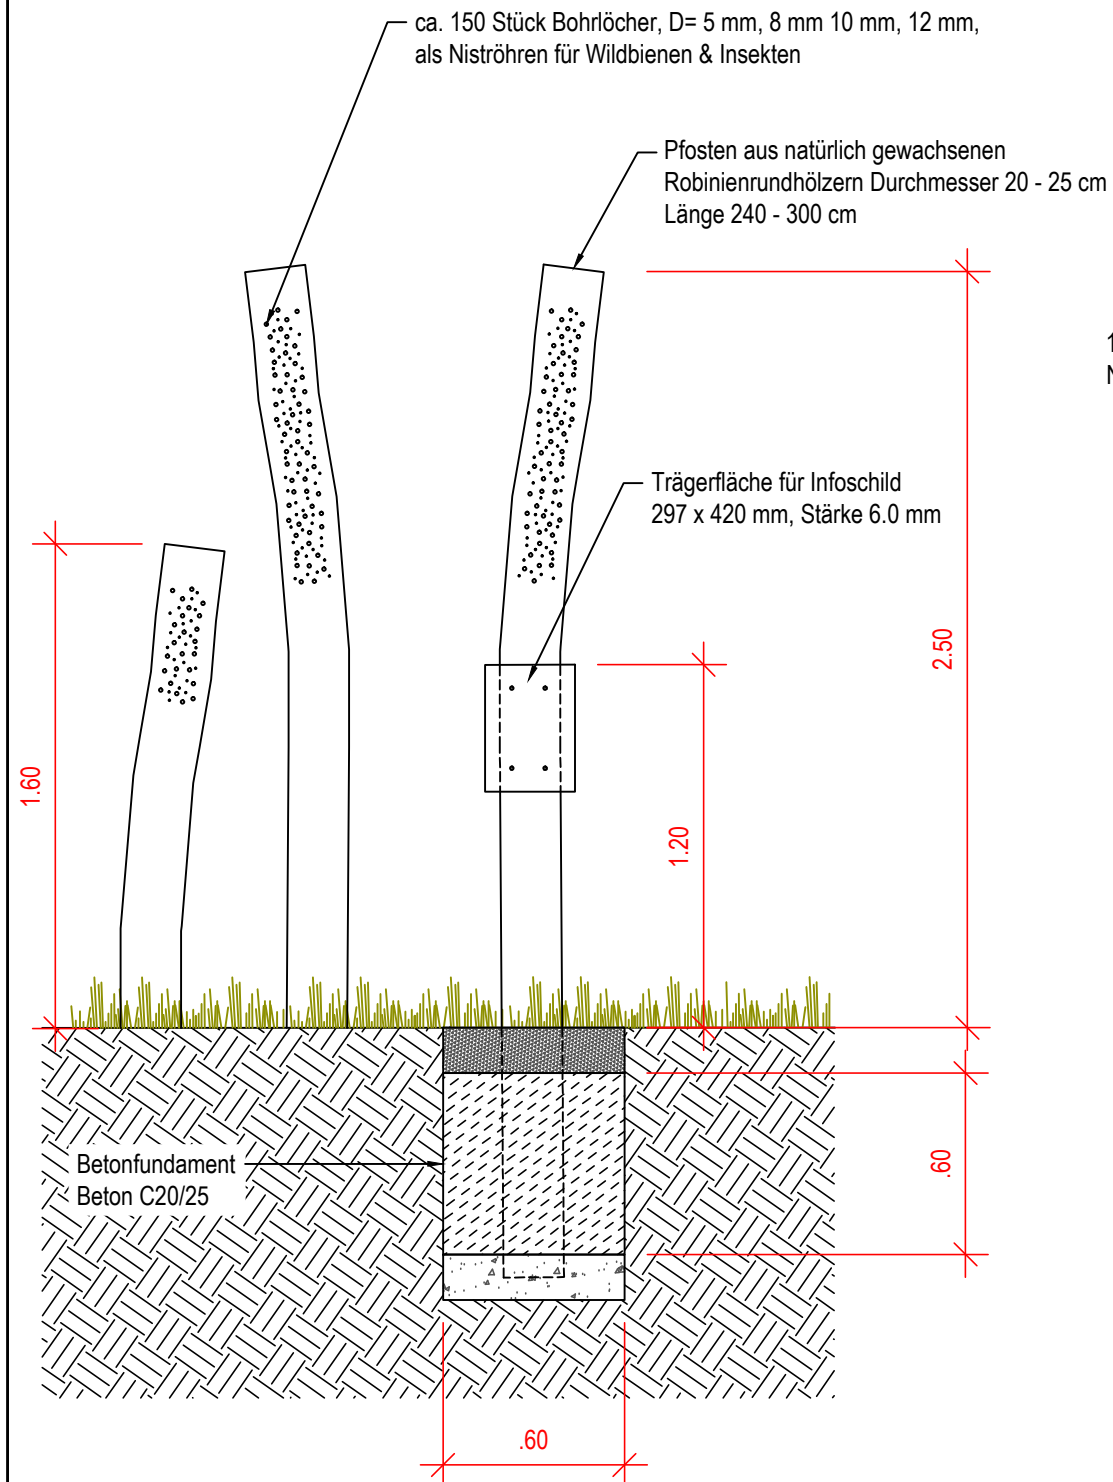


D 5.2.9 Grüne Runde : Details Bienen- und Schmetterlingspfad

Variante A:
Säulenstämme mit Bohrlöchern
Bienen- /Schmetterlingspfad

Variante B:
 Säulenstämme mit Sägeschlitz
 Bienen- /Schmetterlingspfad

[illegible]


Die Lage aller Leitungen sowie aller Höhen und Maße sind am Bau zu prüfen! Abweichungen und Unstimmigkeiten sind der Bauleitung rechtzeitig vor Beginn der Arbeiten mitzuteilen!



Projekt	
---------	--

Ruhrpark – Grüne Runde im Stadtteilpark

Auftraggeber

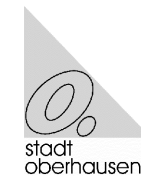

Stadt Oberhausen
Schwartzstraße 72
46042 Oberhausen

Datum, Unterschrift, Stempel

Freianlagenplanung

Datum, Unterschrift, Stempel

Freianlagenplanung

Datum, Unterschrift, Stempel

Planinhalt Grüne Runde:
Details Bienen- und
Schmetterlingspfad

Maßstab	Planformat	Datum	Bearbeitet/Gezeichnet			Leistungsphase			PNR
1:25	A3	10.03.2026	AAK/STA			LP5			D.5.2.9
Planschlüssel		125411	DRE / STF	5	Ausführungsplanung		LP	-	01
			Druckversion	Modifiziert	Stempel	Berechnung	Stempel	Datum	Modifiziert