

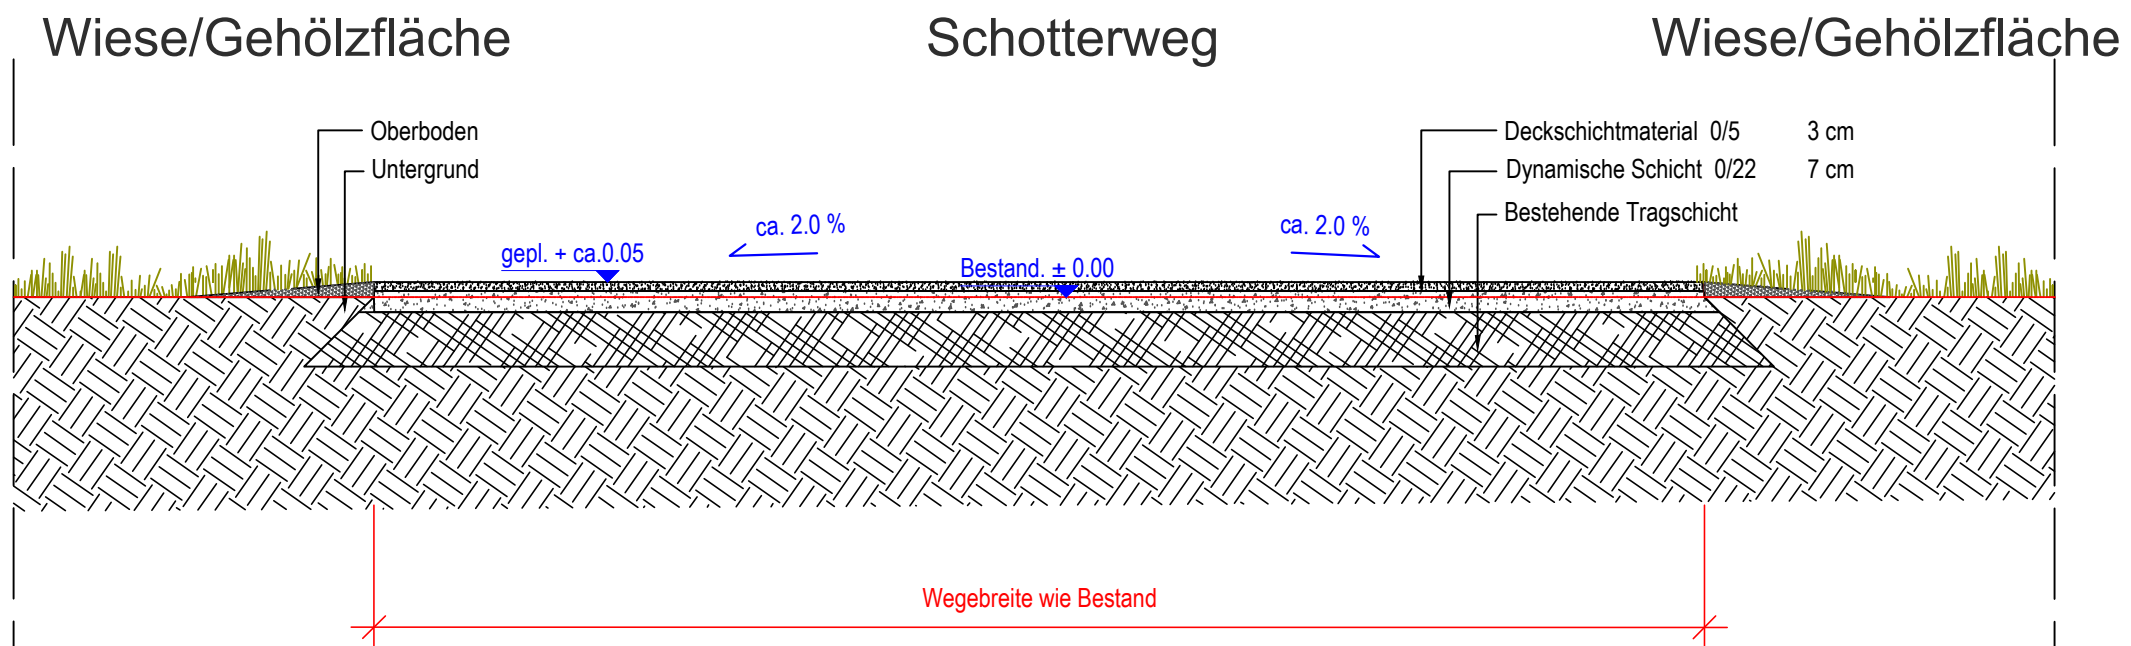


RD 5.2.1 Grüne Runde_Schnitt Detail Wegebau

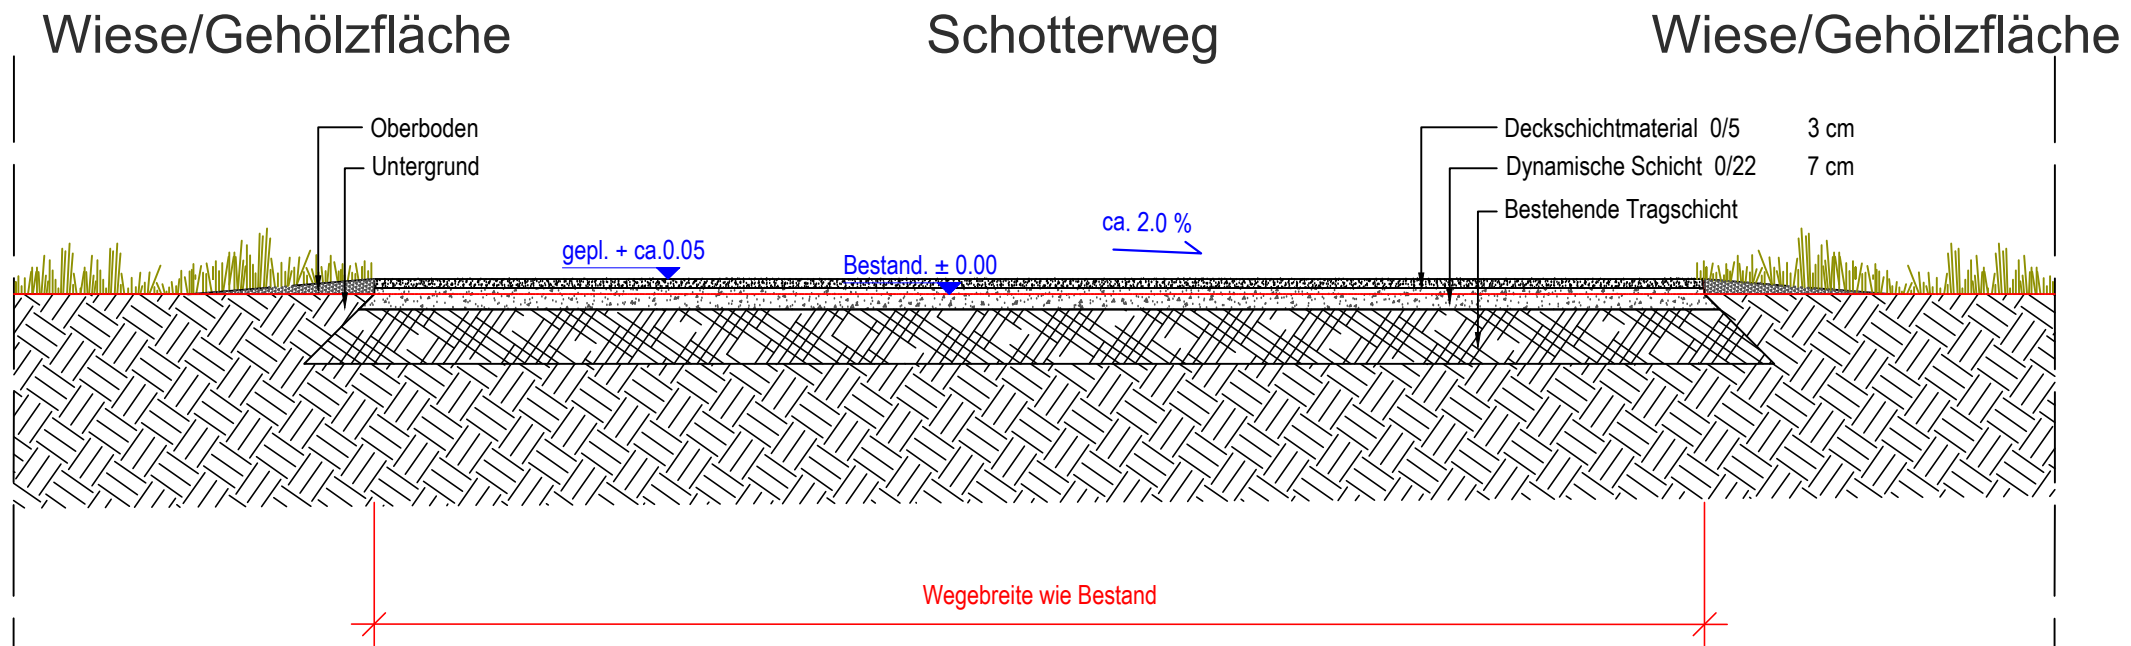

Die Lage aller Leitungen sowie aller Höhen und Maße sind am Bau zu prüfen! Abweichungen und Unstimmigkeiten sind der Bauleitung rechtzeitig vor Beginn der Arbeiten mitzuteilen!

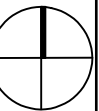

Projekt	
---------	--

Ruhrpark – Grüne Runde im Stadtteilpark

Auftraggeber	
--------------	--



Stadt Oberhausen
Schwartzstraße 72
46042 Oberhausen

Datum, Unterschrift, Stempel

Freianlagenplanung

Datum, Unterschrift, Stempel

Freianlagenplanung

Datum, Unterschrift, Stempel

Planinhalt Grüne Runde:
Schnitt, Detail Wegebau

Maßstab	Planformat	Datum	Bearbeitet/Gezeichnet			Leistungsphase			PNR.
1:25	A3	10.03.2026	AAK/STA			LP5			RD 5.2.1
Planschlüssel		125411	DRE / STF	5	Ausführungsplanung	LP	-	01	-
		Bräuktu immer	Verfasser	Phase	Benennung	Planart	Datum	Version	Index