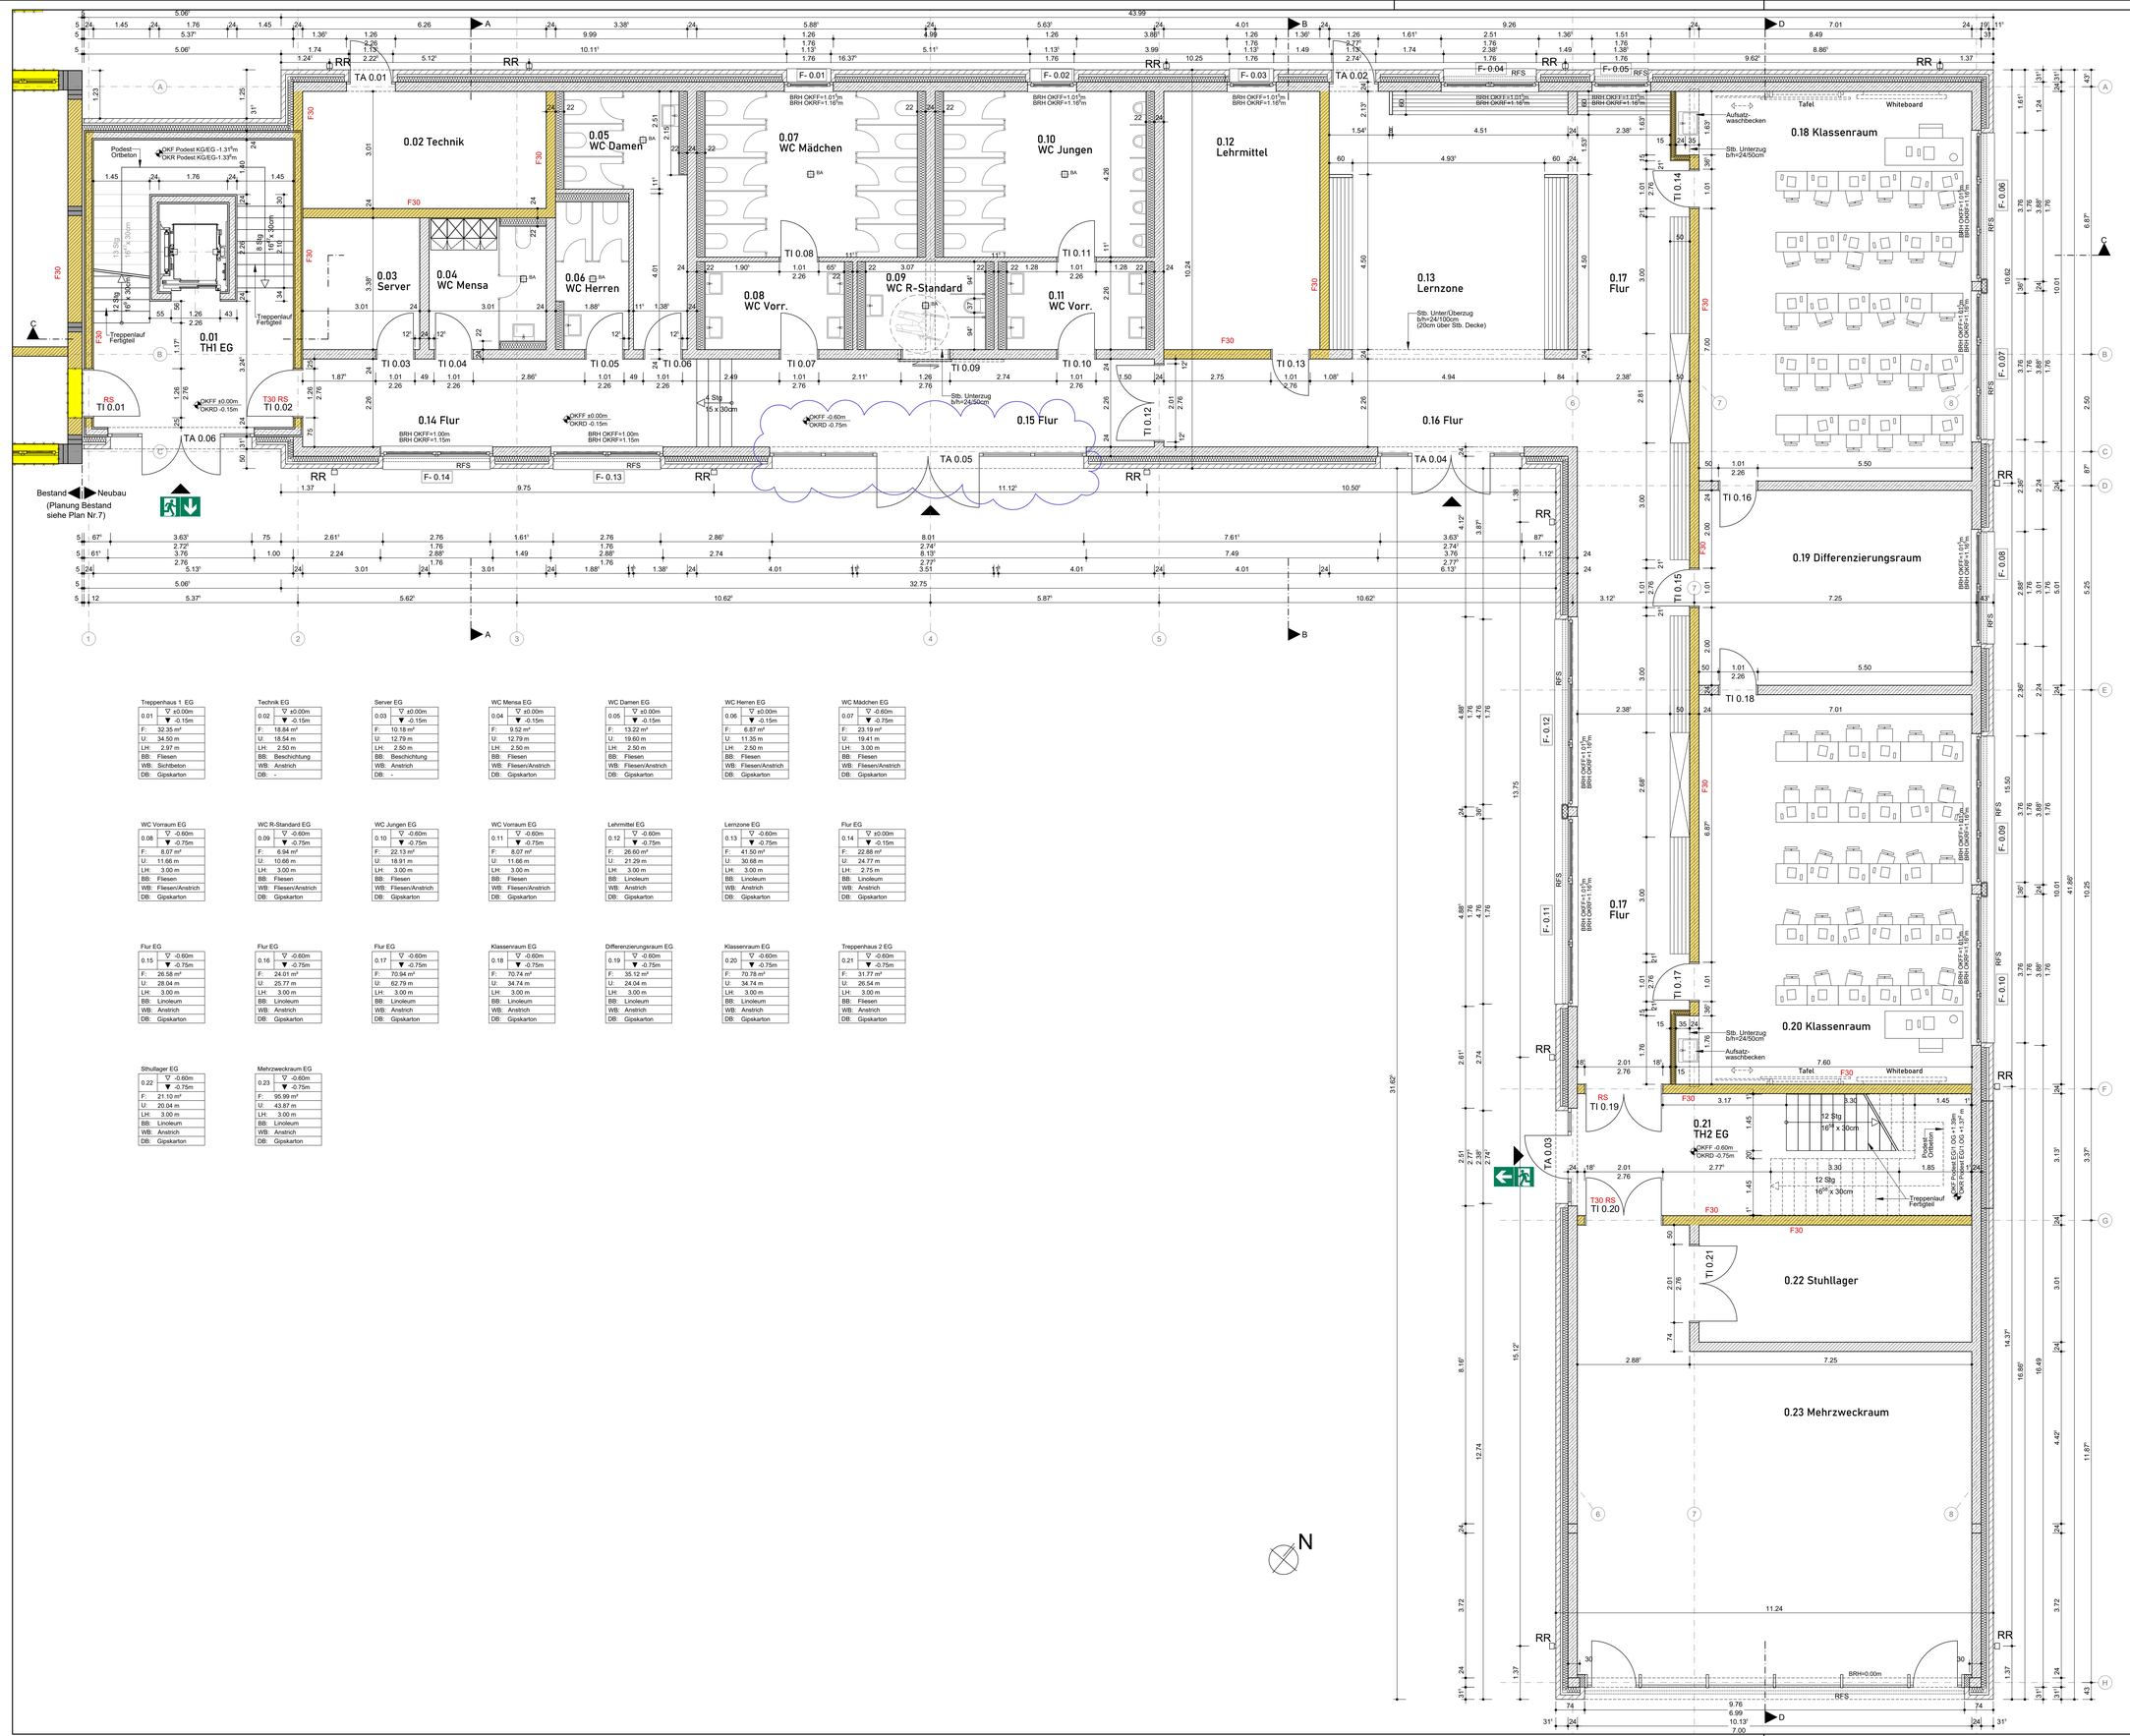

Lageplan 1:750

Treppenhaus 1 EG	
0.01	▽ ±0.00m ▼ -0.15m
F:	32.35 m²
U:	34.50 m
LH:	2.97 m
BB:	Fliesen
WB:	Sichtbeton
DB:	Gipskarton

Technik EG	
0.02	▽ ±0.00m ▼ -0.15m
F:	18.84 m²
U:	18.54 m
LH:	2.50 m
BB:	Beschichtung
WB:	Anstrich
DB:	-

Server EG	
0.03	▽ ±0.00m ▼ -0.15m
F:	10.18 m²
U:	12.79 m
LH:	2.50 m
BB:	Beschichtung
WB:	Anstrich
DB:	-

WC Mensa EG	
0.04	▽ ±0.00m ▼ -0.15m
F:	9.52 m²
U:	12.79 m
LH:	2.50 m
BB:	Fliesen
WB:	Fliesen/Anstrich
DB:	Gipskarton

WC Damen EG	
0.05	▽ ±0.00m ▼ -0.15m
F:	13.22 m²
U:	19.60 m
LH:	2.50 m
BB:	Fliesen
WB:	Fliesen/Anstrich
DB:	Gipskarton

WC Herren EG	
0.06	▽ ±0.00m ▼ -0.15m
F:	6.87 m²
U:	11.35 m
LH:	2.50 m
BB:	Fliesen
WB:	Fliesen/Anstrich
DB:	Gipskarton

WC Mädchen EG	
0.07	▽ -0.60m ▼ -0.75m
F:	23.19 m²
U:	19.41 m
LH:	3.00 m
BB:	Fliesen
WB:	Fliesen/Anstrich
DB:	Gipskarton

WC Vorraum EG	
0.08	▽ -0.60m ▼ -0.75m
F:	8.07 m²
U:	11.66 m
LH:	3.00 m
BB:	Fliesen
WB:	Fliesen/Anstrich
DB:	Gipskarton

WC R-Standard EG	
0.09	▽ -0.60m ▼ -0.75m
F:	6.94 m²
U:	10.66 m
LH:	3.00 m
BB:	Fliesen
WB:	Fliesen/Anstrich
DB:	Gipskarton

WC Jungen EG	
0.10	▽ -0.60m ▼ -0.75m
F:	22.13 m²
U:	18.91 m
LH:	3.00 m
BB:	Fliesen
WB:	Fliesen/Anstrich
DB:	Gipskarton

WC Vorraum EG	
0.11	▽ -0.60m ▼ -0.75m
F:	8.07 m²
U:	11.66 m
LH:	3.00 m
BB:	Fliesen
WB:	Fliesen/Anstrich
DB:	Gipskarton

Lehrmittel EG	
0.12	▽ -0.60m ▼ -0.75m
F:	26.60 m²
U:	21.29 m
LH:	3.00 m
BB:	Linoleum
WB:	Anstrich
DB:	Gipskarton

Lernzone EG	
0.13	▽ -0.60m ▼ -0.75m
F:	41.50 m²
U:	30.68 m
LH:	3.00 m
BB:	Linoleum
WB:	Anstrich
DB:	Gipskarton

Flur EG	
0.14	▽ ±0.00m ▼ -0.15m
F:	22.88 m²
U:	24.77 m
LH:	2.75 m
BB:	Linoleum
WB:	Anstrich
DB:	Gipskarton

Flur EG	
0.15	▽ -0.60m ▼ -0.75m
F:	26.58 m²
U:	28.04 m
LH:	3.00 m
BB:	Linoleum
WB:	Anstrich
DB:	Gipskarton

Flur EG	
0.16	▽ -0.60m ▼ -0.75m
F:	24.01 m²
U:	25.77 m
LH:	3.00 m
BB:	Linoleum
WB:	Anstrich
DB:	Gipskarton

Flur EG	
0.17	▽ -0.60m ▼ -0.75m
F:	70.94 m²
U:	62.79 m
LH:	3.00 m
BB:	Linoleum
WB:	Anstrich
DB:	Gipskarton

Klassenraum EG	
0.18	▽ -0.60m ▼ -0.75m
F:	70.74 m²
U:	34.74 m
LH:	3.00 m
BB:	Linoleum
WB:	Anstrich
DB:	Gipskarton

Differenzierungsraum EG	
0.19	▽ -0.60m ▼ -0.75m
F:	35.12 m²
U:	24.04 m
LH:	3.00 m
BB:	Linoleum
WB:	Anstrich
DB:	Gipskarton

Klassenraum EG	
0.20	▽ -0.60m ▼ -0.75m
F:	70.78 m²
U:	34.74 m
LH:	3.00 m
BB:	Linoleum
WB:	Anstrich
DB:	Gipskarton

Treppenhaus 2 EG	
0.21	▽ -0.60m ▼ -0.75m
F:	31.77 m²
U:	26.54 m
LH:	3.00 m
BB:	Fliesen
WB:	Anstrich
DB:	Gipskarton

Sthullager EG	
0.22	▽ -0.60m ▼ -0.75m
F:	21.10 m²
U:	20.04 m
LH:	3.00 m
BB:	Linoleum
WB:	Anstrich
DB:	Gipskarton

Mehrzweckraum EG	
0.23	▽ -0.60m ▼ -0.75m
F:	95.99 m²
U:	43.87 m
LH:	3.00 m
BB:	Linoleum
WB:	Anstrich
DB:	Gipskarton

Legende

- Neubau, Stahlbeton
- Neubau, Mauerwerk
- Neubau, GK Wand
- Beton unbewehrt
- Neubau, Dämmung weich
- Neubau, Dämmung hart
- gewachsener Boden
- Abbruch

RR	Regenfallrohr
BRH	Brüstungshöhe
RWA	Rauch- und Wärmeabzugsanlage
RFS	Raffstore
T 0.04	Türnummer
OK	Oberkante
UK	Unterkante
	Höhe Fertigfußboden/Höhe Rohfußboden (Grundriss)
	Höhe Fertigfußboden (Schnitt)
	Höhe Rohfußboden (Schnitt)
OKFF	Oberkante Fertigfußboden
OKRD	Oberkante Rohdecke
UKRD	Unterkante Rohdecke
OKRB	Oberkante Bodenplatte
UKRB	Unterkante Bodenplatte
UKAD	Unterkante Abhangdecke

Brandschutz

- Wand/Decke - F30
- Wand/Decke - F90
- Notausgang
- Feuerschutztür T30
- Feuerschutztür T30 mit Rauchschutz
- Rauchschutztür

Index	Datum	Änderungen	Bearb.	Gepr.
a	29.01.26	Türen- Fensternummer und Raffstoren eingetragen	RK	MB

Sämtliche Maße sind vom Unternehmer eigenverantwortlich am Bau zu prüfen. Alle Werkpläne sind nur in Verbindung mit den gültigen Schal- und Bewehrungsplänen des Tragwerksplaners, sowie den Durchbruchsplänen der Fachingenieure gültig und/oder den ergänzenden Angaben.Dehnungsfugen sind nach Angabe Tragwerksplaner auszuführen. Der Ausführende ist verpflichtet, den Auftraggeber auf etwaige Unstimmigkeiten der Ausführungsunterlagen hinzuweisen (VOB, § 3.3).

BAUVORHABEN:
Neubau und Umbau im Bestand, Melanchthonschule
Erzbergerstraße 18, 46145 Oberhausen

AUFTRAGGEBER:
SBO Servicebetriebe Oberhausen
Bahnhofstraße 66
46145 Oberhausen
Tel: 0208-5945
Fax: 0208-5947070
E-Mail: sbo@sbo.oberhausen.de

ARCHITEKT:
BST Architekten Baumast, Lingenberg, Urban PartG mbB
Kirchstraße 10
46117 Oberhausen
Tel: 0208-6203160
E-Mail: hallo@bstarchitekten.de
Web: www.bstarchitekten.de

PLANINHALT: **Grundriss Erdgeschoss (Neubau)**	Maßstab	1:50
	Datum	16.06.2025
	Planersteller	RK
	Geprüft	MB
PLANSTUFE: **Ausführungsplanung**	PROJEKT NR.:	**21016**
	INDEX:	
	PLAN NR.:	**21016-5-01**