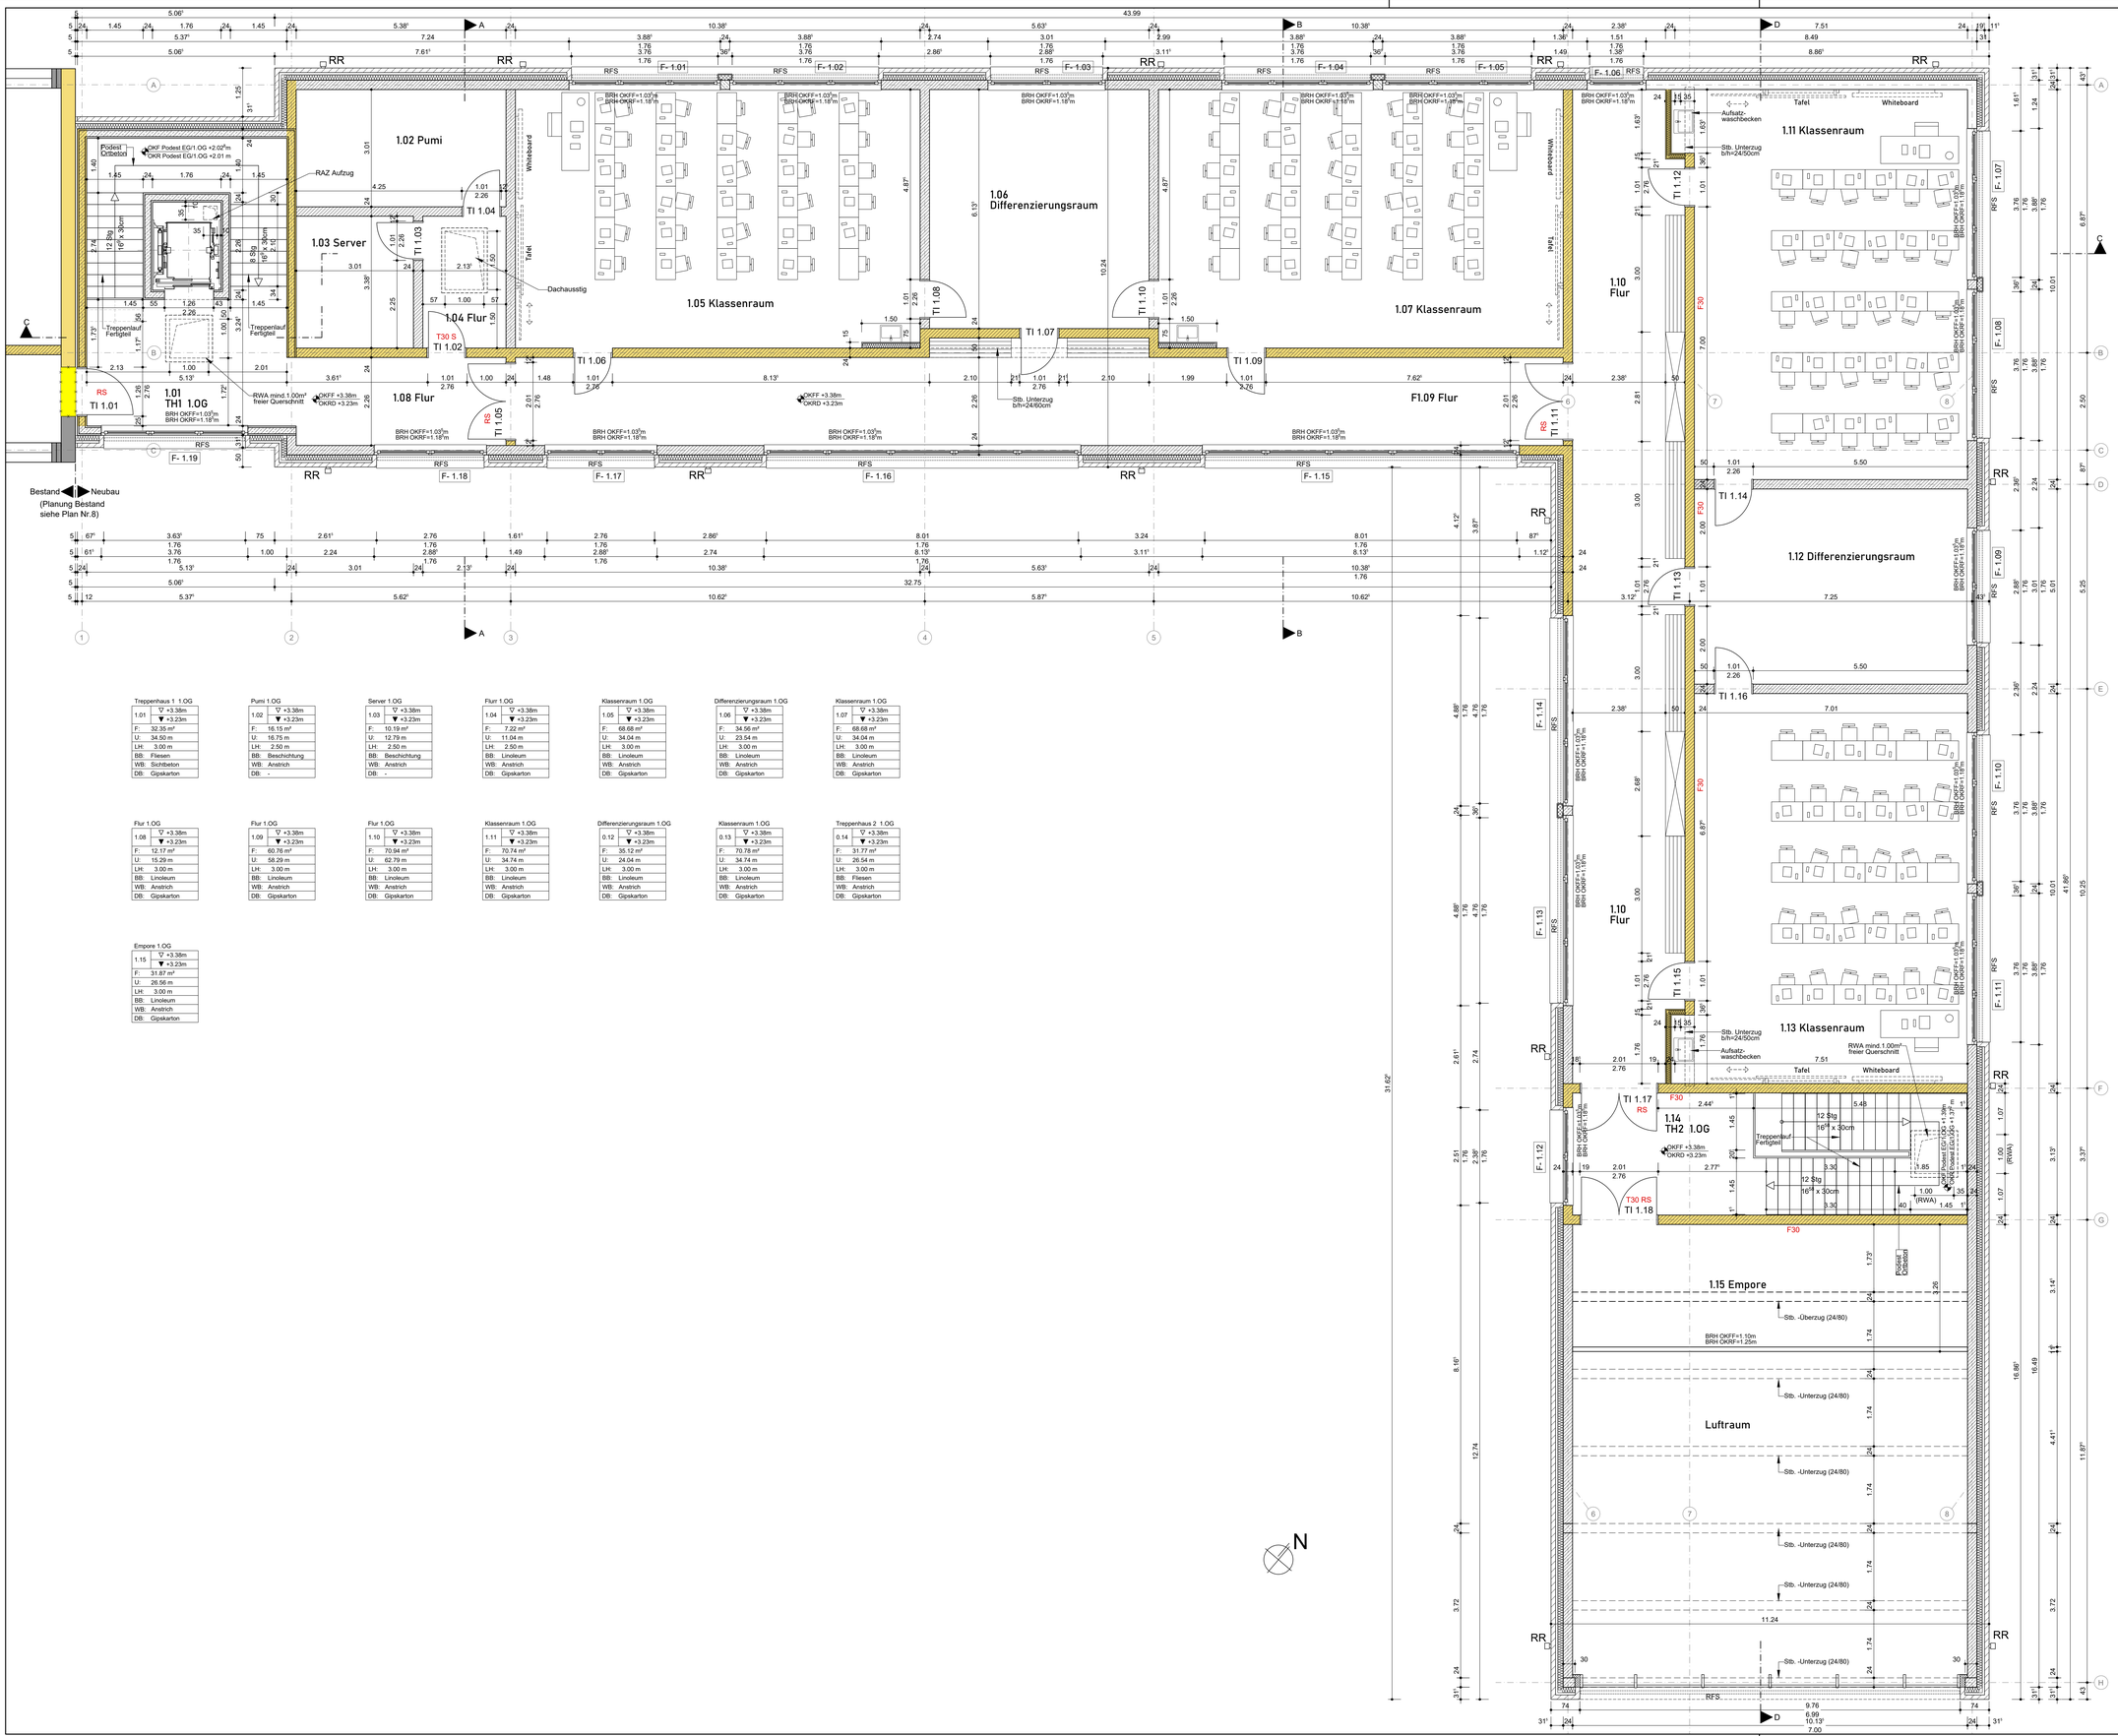

Lageplan 1:750

Treppenhaus 1 .1.OG	
1.01	▽ +3.38m ▼ +3.23m
F:	32.35 m²
U:	34.50 m
LH:	3.00 m
BB:	Fliesen
WB:	Sichtbeton
DB:	Gipskarton

Pumi 1.OG	
1.02	▽ +3.38m ▼ +3.23m
F:	16.15 m²
U:	16.75 m
LH:	2.50 m
BB:	Beschichtung
WB:	Anstrich
DB:	-

Server 1.OG	
1.03	▽ +3.38m ▼ +3.23m
F:	10.19 m²
U:	12.79 m
LH:	2.50 m
BB:	Beschichtung
WB:	Anstrich
DB:	-

Flurr 1.OG	
1.04	▽ +3.38m ▼ +3.23m
F:	7.22 m²
U:	11.04 m
LH:	2.50 m
BB:	Linoleum
WB:	Anstrich
DB:	Gipskarton

Klassenraum 1.OG	
1.05	▽ +3.38m ▼ +3.23m
F:	68.68 m²
U:	34.04 m
LH:	3.00 m
BB:	Linoleum
WB:	Anstrich
DB:	Gipskarton

Differenzierungsraum 1.OG	
1.06	▽ +3.38m ▼ +3.23m
F:	34.56 m²
U:	23.54 m
LH:	3.00 m
BB:	Linoleum
WB:	Anstrich
DB:	Gipskarton

Klassenraum 1.OG	
1.07	▽ +3.38m ▼ +3.23m
F:	68.68 m²
U:	34.04 m
LH:	3.00 m
BB:	Linoleum
WB:	Anstrich
DB:	Gipskarton

Flur 1.OG	
1.08	▽ +3.38m ▼ +3.23m
F:	12.17 m²
U:	15.29 m
LH:	3.00 m
BB:	Linoleum
WB:	Anstrich
DB:	Gipskarton

Flur 1.OG	
1.09	▽ +3.38m ▼ +3.23m
F:	60.76 m²
U:	58.29 m
LH:	3.00 m
BB:	Linoleum
WB:	Anstrich
DB:	Gipskarton

Flur 1.OG	
1.10	▽ +3.38m ▼ +3.23m
F:	70.94 m²
U:	62.79 m
LH:	3.00 m
BB:	Linoleum
WB:	Anstrich
DB:	Gipskarton

Klassenraum 1.OG	
1.11	▽ +3.38m ▼ +3.23m
F:	70.74 m²
U:	34.74 m
LH:	3.00 m
BB:	Linoleum
WB:	Anstrich
DB:	Gipskarton

Differenzierungsraum 1.OG	
0.12	▽ +3.38m ▼ +3.23m
F:	35.12 m²
U:	24.04 m
LH:	3.00 m
BB:	Linoleum
WB:	Anstrich
DB:	Gipskarton

Klassenraum 1.OG	
0.13	▽ +3.38m ▼ +3.23m
F:	70.78 m²
U:	34.74 m
LH:	3.00 m
BB:	Linoleum
WB:	Anstrich
DB:	Gipskarton

Treppenhaus 2 .1.OG	
0.14	▽ +3.38m ▼ +3.23m
F:	31.77 m²
U:	26.54 m
LH:	3.00 m
BB:	Fliesen
WB:	Anstrich
DB:	Gipskarton

Empore 1.OG	
1.15	▽ +3.38m ▼ +3.23m
F:	31.87 m²
U:	26.56 m
LH:	3.00 m
BB:	Linoleum
WB:	Anstrich
DB:	Gipskarton

Legende

- Neubau, Stahlbeton
- Neubau, Mauerwerk
- Neubau, GK Wand
- Beton unbewehrt
- Neubau, Dämmung weich
- Neubau, Dämmung hart
- gewachsener Boden
- Abbruch
- RW Regenfallrohr
- BRH Brüstungshöhe
- RWA Rauch- und Wärmeabzugsanlage
- RFS Raffstore
- T 0.04 Türnummer
- OK Oberkante
- UK Unterkante
- Höhe Fertigfußboden/Höhe Rohfußboden (Grundriss)
- Höhe Fertigfußboden (Schnitt)
- Höhe Rohfußboden (Schnitt)
- OKFF Oberkante Fertigfußboden
- OKRD Oberkante Rohdecke
- UKRD Unterkante Rohdecke
- OKRB Oberkante Bodenplatte
- UKRB Unterkante Bodenplatte
- UKAD Unterkante Abhangdecke

Brandschutz

- Wand/Decke - F30
- Wand/Decke - F90
- Notausgang
- T30 Feuerschutztür T30
- T30 RS Feuerschutztür T30 mit Rauchschutz
- RS Rauchschutztür

Index	Datum	Änderungen	Bearb.	Gepr.
a	29.01.26	Türen- Fensternummer und Raffstoren eingetragen	RK	MB

Sämtliche Maße sind vom Unternehmer eigenverantwortlich am Bau zu prüfen. Alle Werkpläne sind nur in Verbindung mit den gültigen Schal- und Bewehrungsplänen des Tragwerksplaners, sowie den Durchbruchsplänen der Fachingenieure gültig und/oder den ergänzenden Angaben.Dehnungsfugen sind nach Angabe Tragwerksplaner auszuführen. Der Ausführende ist verpflichtet, den Auftraggeber auf etwaige Unstimmigkeiten der Ausführungsunterlagen hinzuweisen (VOB, § 3.3).

BAUVORHABEN:
Neubau und Umbau im Bestand, Melanchthonschule
Erzbergerstraße 18, 46145 Oberhausen

SBO Servicebetriebe Oberhausen

AUFTRAGGEBER:
SBO Servicebetriebe Oberhausen
Bahnhofstraße 66
46145 Oberhausen
Tel: 0208-5945
Fax: 0208-5947070
E-Mail: sbo@sbo.oberhausen.de

ARCHITEKT:
BST Architekten Baumast, Lingenberg, Urban PartG mbB
Kirchstraße 10
46117 Oberhausen
Tel: 0208-6203160
E-Mail: hallo@bstarchitekten.de
Web: www.bstarchitekten.de

PLANINHALT:
Grundriss 1.Obergeschoss (Neubau)

PLANSTUFE:
Ausführungsplanung

Maßstab	1:50
Datum	16.06.2025
Planersteller	RK
Geprüft	MB
PROJEKT NR.:	**21016**
INDEX:	
PLAN NR.:	**21016-5-02**