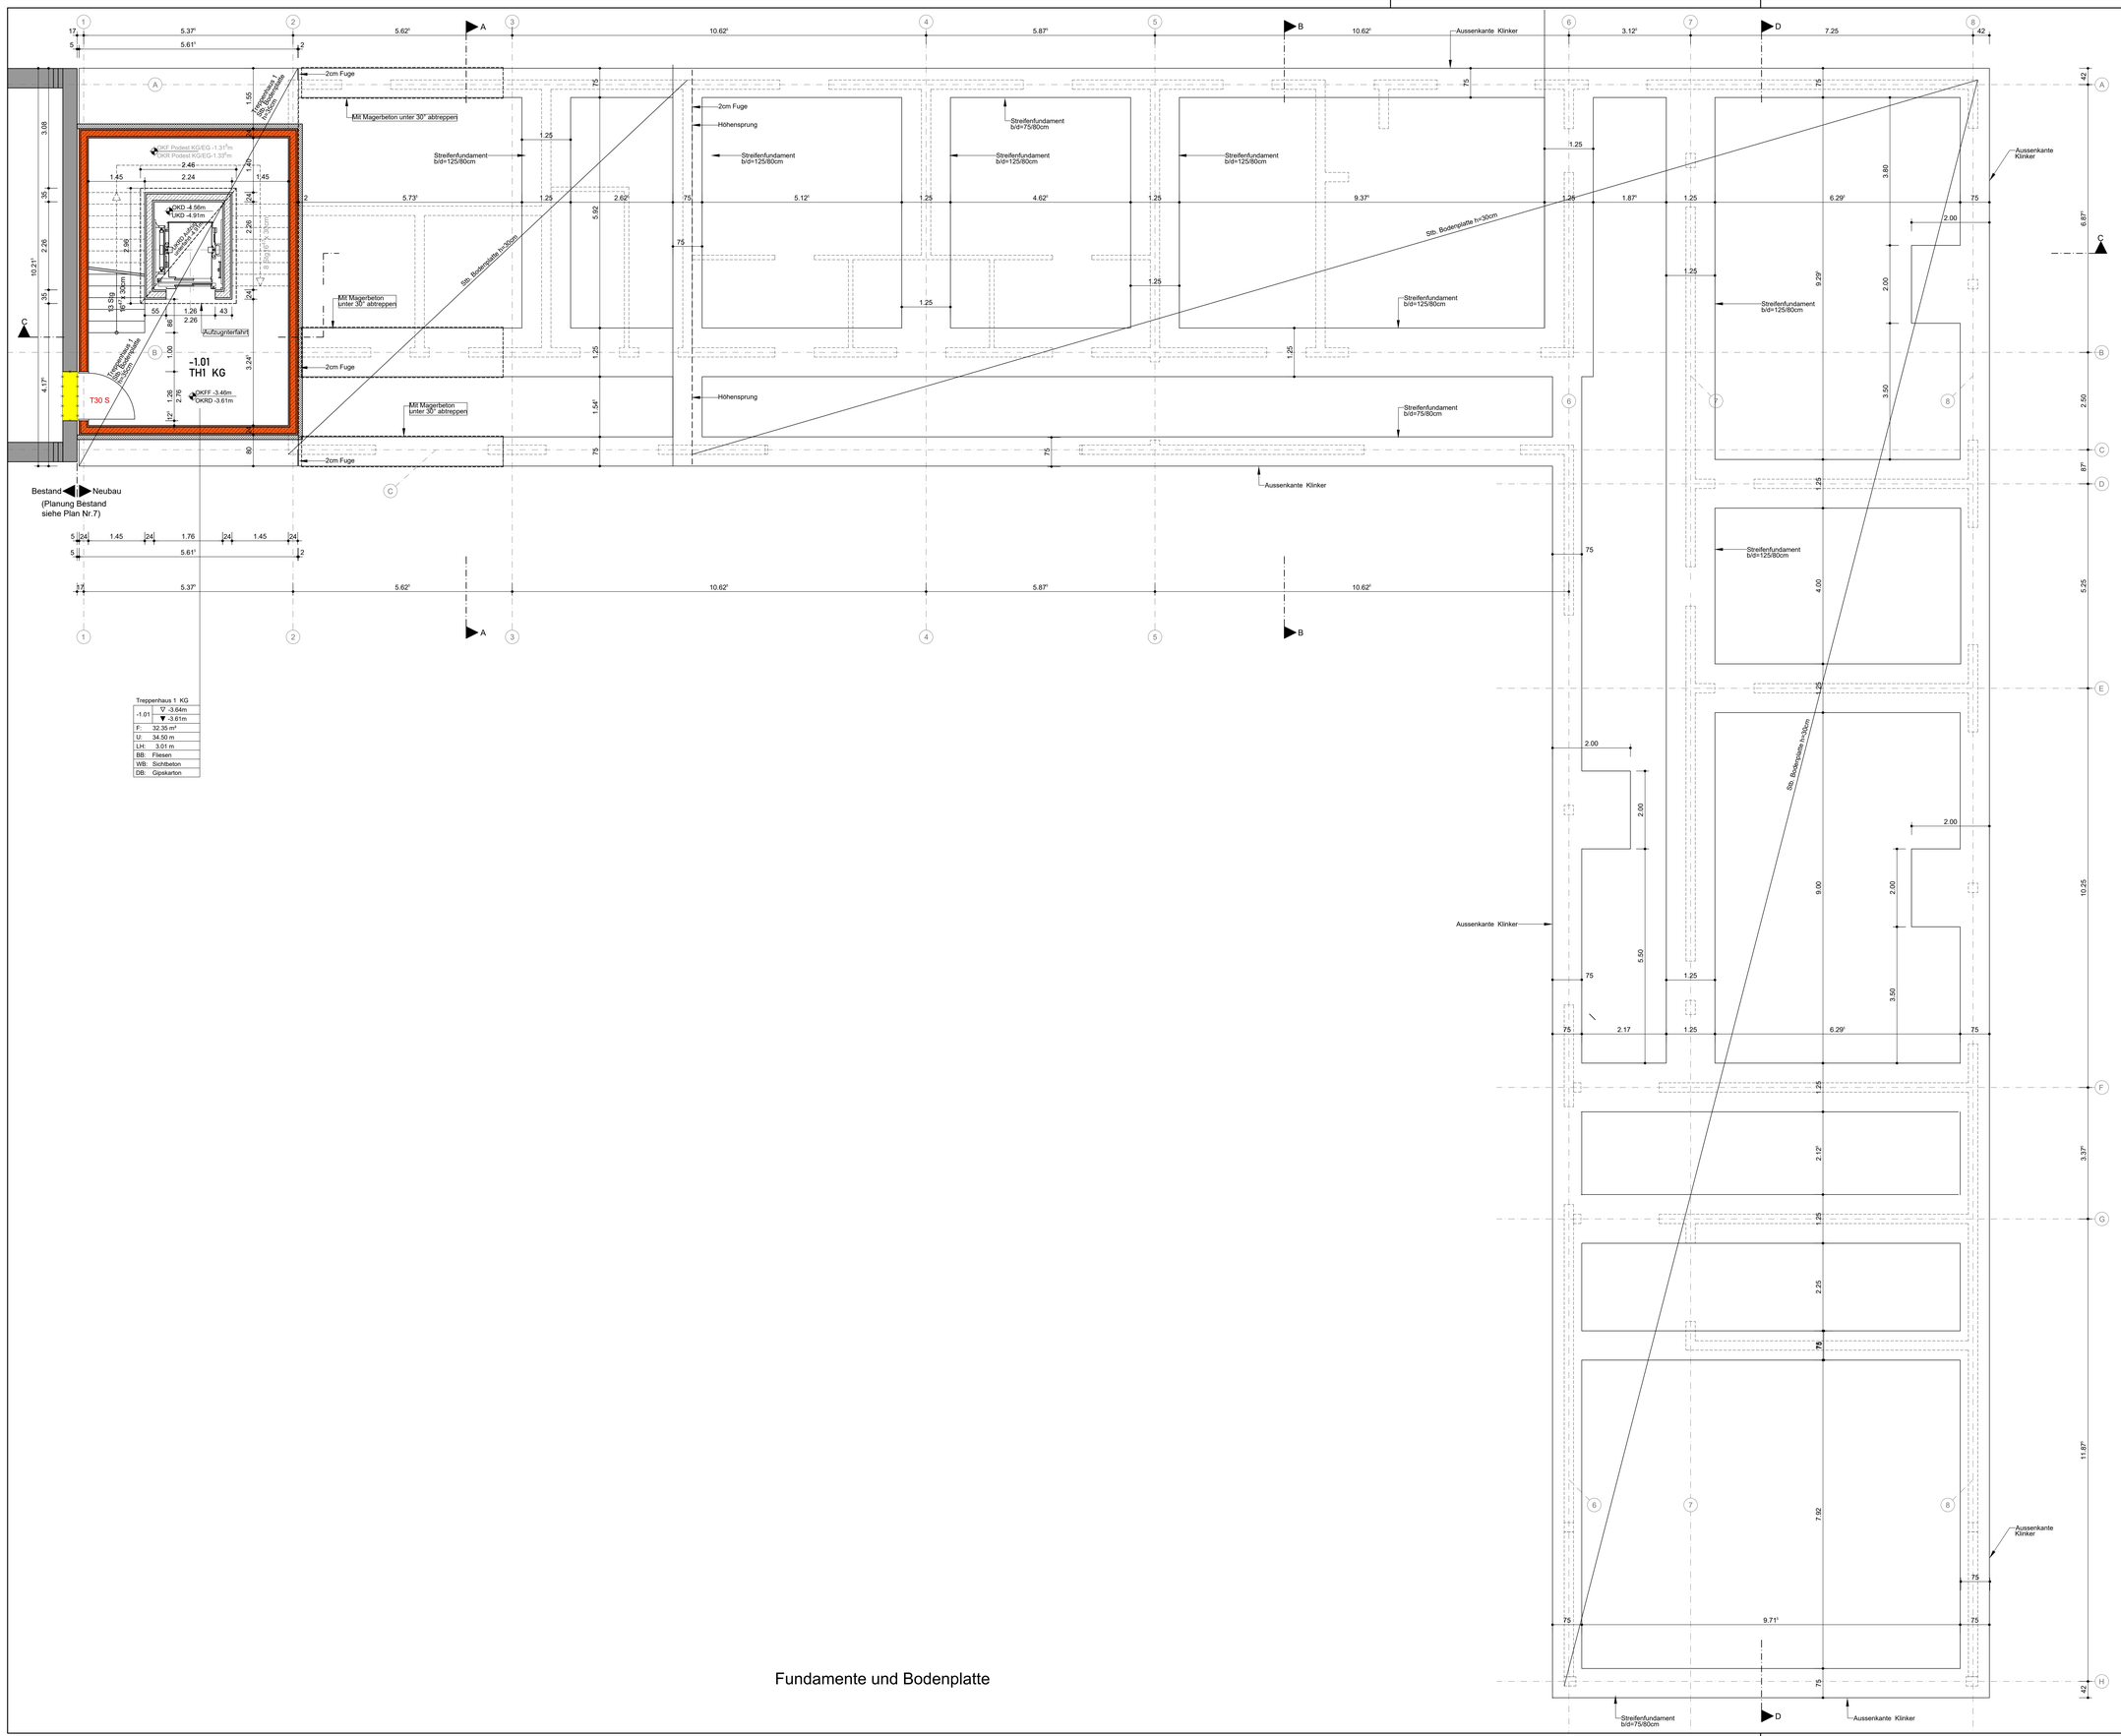

Fundamente und Bodenplatte

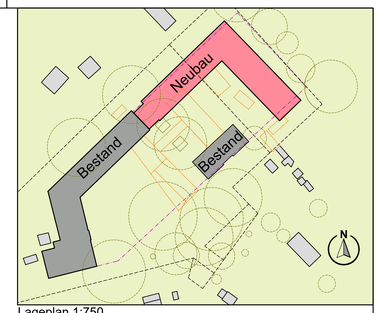

Lageplan 1:750

Legende

	Neubau, Stahlbeton
	Neubau, Mauerwerk
	Neubau, GK Wand
	Beton unbewehrt
	Neubau, Dämmung weich
	Neubau, Dämmung hart
	gewachsener Boden
	Abbruch
RR	Regenfallrohr
BRH	Brüstungshöhe
RWA	Rauch- und Wärmeabzugsanlage
RFS	Raffstore
T 0.04	Türnummer
OK	Oberkante
UK	Unterkante
	Höhe Fertigfußboden/Höhe Rohfußboden (Grundriss)
	Höhe Fertigfußboden (Schnitt)
	Höhe Rohfußboden (Schnitt)
OKFF	Oberkante Fertigfußboden
OKRD	Oberkante Rohdecke
UKRD	Unterkante Rohdecke
OKRB	Oberkante Bodenplatte
UKRB	Unterkante Bodenplatte
UKAD	Unterkante Abhangdecke

Brandschutz

	Wand/Decke - F30
	Wand/Decke - F90
	Notausgang
T30	Feuerschutztür T30
T30 S	Feuerschutztür T30 mit Rauchschutz
RS	Rauchschutztür

Index	Datum	Änderungen	Bearb.	Gepr.
a	15.09.25	Aufzugunterfahrt aktualisiert	RK	MB

Sämtliche Maße sind vom Unternehmer eigenverantwortlich am Bau zu prüfen.
Alle Werkpläne sind nur in Verbindung mit den gültigen Schal- und Bewehrungsplänen des Tragwerksplaners, sowie den Durchbruchsplänen der Fachingenieure gültig und/oder den ergänzenden Angaben.Dehnungsfugen sind nach Angabe Tragwerksplaner auszuführen.
Der Ausführende ist verpflichtet, den Auftraggeber auf etwaige Unstimmigkeiten der Ausführungsunterlagen hinzuweisen (VOB, § 3.3).

BAUVORHABEN:
Neubau und Umbau im Bestand, Melanchthonschule
Erzbergerstraße 18, 46145 Oberhausen

SBO Servicebetriebe Oberhausen

AUFTRAGGEBER:

SBO Servicebetriebe
Oberhausen
Bahnhofstraße 66
46145 Oberhausen
Tel: 0208-5945
Fax: 0208-5947070
E-Mail: sbo@sbo.oberhausen.de

ARCHITEKT:

BST Architekten Baumast,
Lingenberg, Urban PartG mbB
Kirchstraße 10
46117 Oberhausen
Tel: 0208-6203160
E-Mail: hallo@bstarchitekten.de
Web: www.bstarchitekten.de

PLANINHALT:

Grundriss Untergeschoss und Fundament (Neubau)

PLANSTUFE:

Ausführungsplanung

Maßstab	1:50
Datum	16.06.2025
Planersteller	RK
Geprüft	MB
PROJEKT NR.:	**21016**
INDEX:	
PLAN NR.:	**21016-5-03**