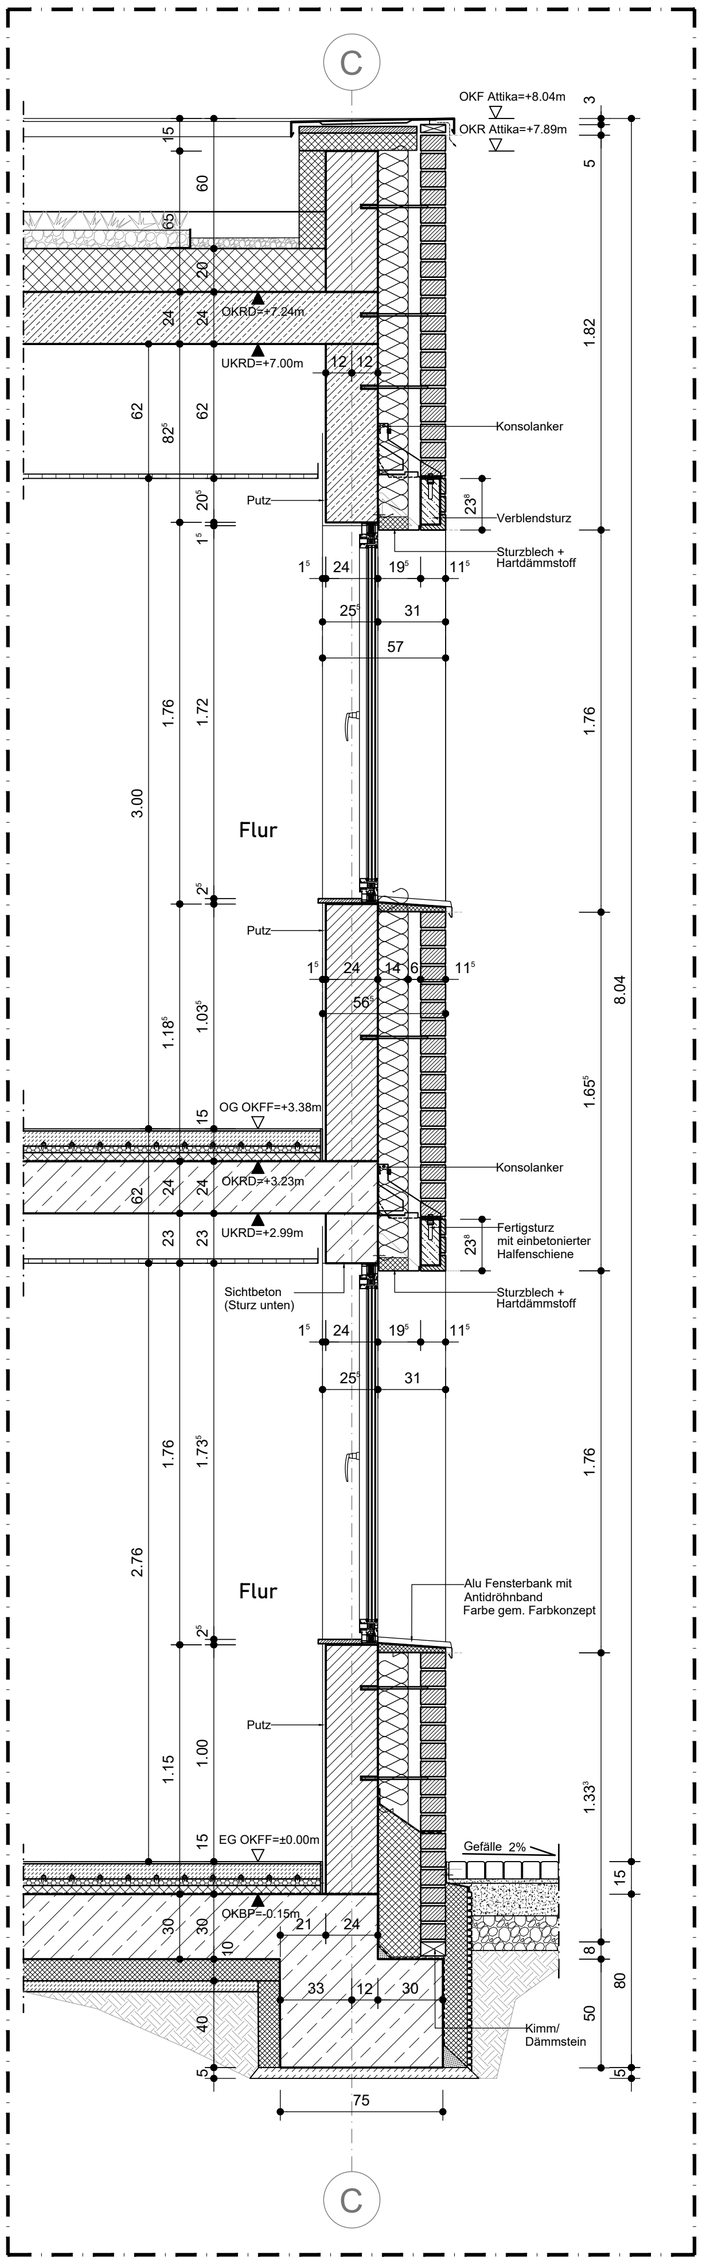

Fassadenschnitt Achse C

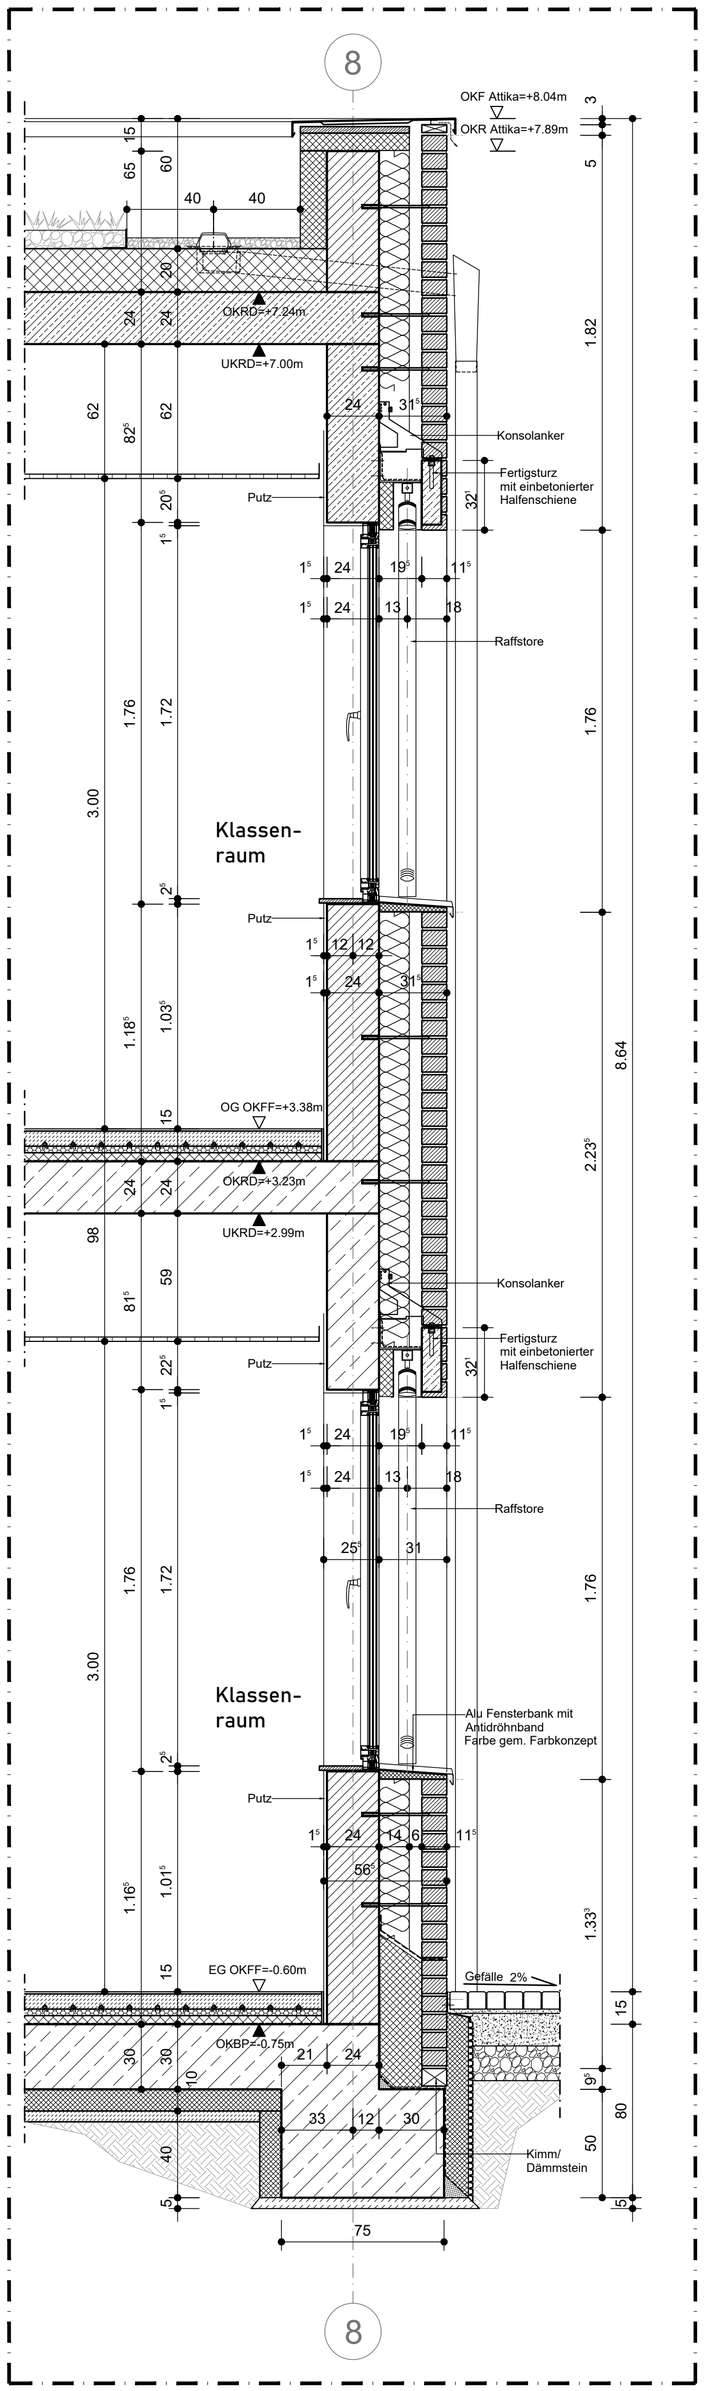

Fassadenschnitt Achse 8

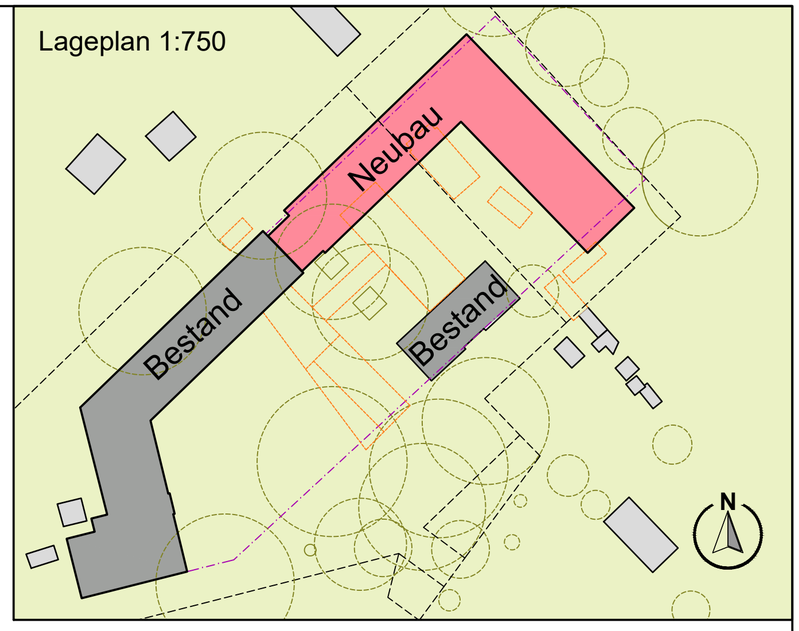

Legende

	Neubau, Stahlbeton
	Neubau, Mauerwerk
	Neubau, GK Wand
	Beton unbewehrt
	Neubau, Dämmung weich
	Neubau, Dämmung hart
	gewachsener Boden
	Abbruch
RR	Regenfallrohr
BRH	Brüstungshöhe
RWA	Rauch- und Wärmeabzugsanlage
RFS	Raffstore
T 0.04	Türnummer
OK	Oberkante
UK	Unterkante
	Höhe Fertigfußboden/Höhe Rohfußboden (Grundriss)
	Höhe Fertigfußboden (Schnitt)
	Höhe Rohfußboden (Schnitt)
OKFF	Oberkante Fertigfußboden
OKRD	Oberkante Rohdecke
UKRD	Unterkante Rohdecke
OKRB	Oberkante Bodenplatte
UKRB	Unterkante Bodenplatte
UKAD	Unterkante Abhangdecke

Brandschutz

	Wand/Decke - F30
	Wand/Decke - F90
	Notausgang
30	Feuerschutztür T30
30 S	Feuerschutztür T30 mit Rauchschutz
RS	Rauchschutztür

Index	Datum	Änderungen	Bearb.	Gepr.

Sämtliche Maße sind vom Unternehmer eigenverantwortlich am Bau zu prüfen.
Alle Werkpläne sind nur in Verbindung mit den gültigen Schal- und Bewehrungsplänen des Tragwerkspalners, sowie den Durchbruchsplänen der Fachingenieure gültig und/oder den ergänzenden Angaben.Dehnungsfugen sind nach Angabe Tragwerksplaner auszuführen.
Der Ausführende ist verpflichtet, den Auftraggeber auf etwaige Unstimmigkeiten der Ausführungsunterlagen
hinzuweisen (VOB, § 3.3).

BAUVORHABEN:
Neubau und Umbau im Bestand, Melanchthonschule
Erzbergerstraße 18, 46145 Oberhausen

SBO Servicebetriebe Oberhausen

AUFTRAGGEBER:

SBO Servicebetriebe Oberhausen
Bahnhofstraße 66
46145 Oberhausen
Tel: 0208-5945
Fax: 0208-5947070
E-Mail: sbo@sbo.oberhausen.de

ARCHITEKT:

BST Architekten Baumast, Lingenberg, Urban PartG mbB
Kirchstraße 10
46117 Oberhausen
Tel: 0208-6203160
E-Mail: hallo@bstarchitekten.de
Web: www.bstarchitekten.de

Vorabzug vom 13.03.2025

PLANINHALT:

Fassadenschnitte (Neubau) Achse C und 8

Maßstab	1:20
Datum	.
Planersteller	RK
Geprüft	MB

PLANSTUFE:

Ausführungsplanung

PROJEKT NR.:	**21016**
INDEX:	
PLAN NR.:	**21016-5-16**