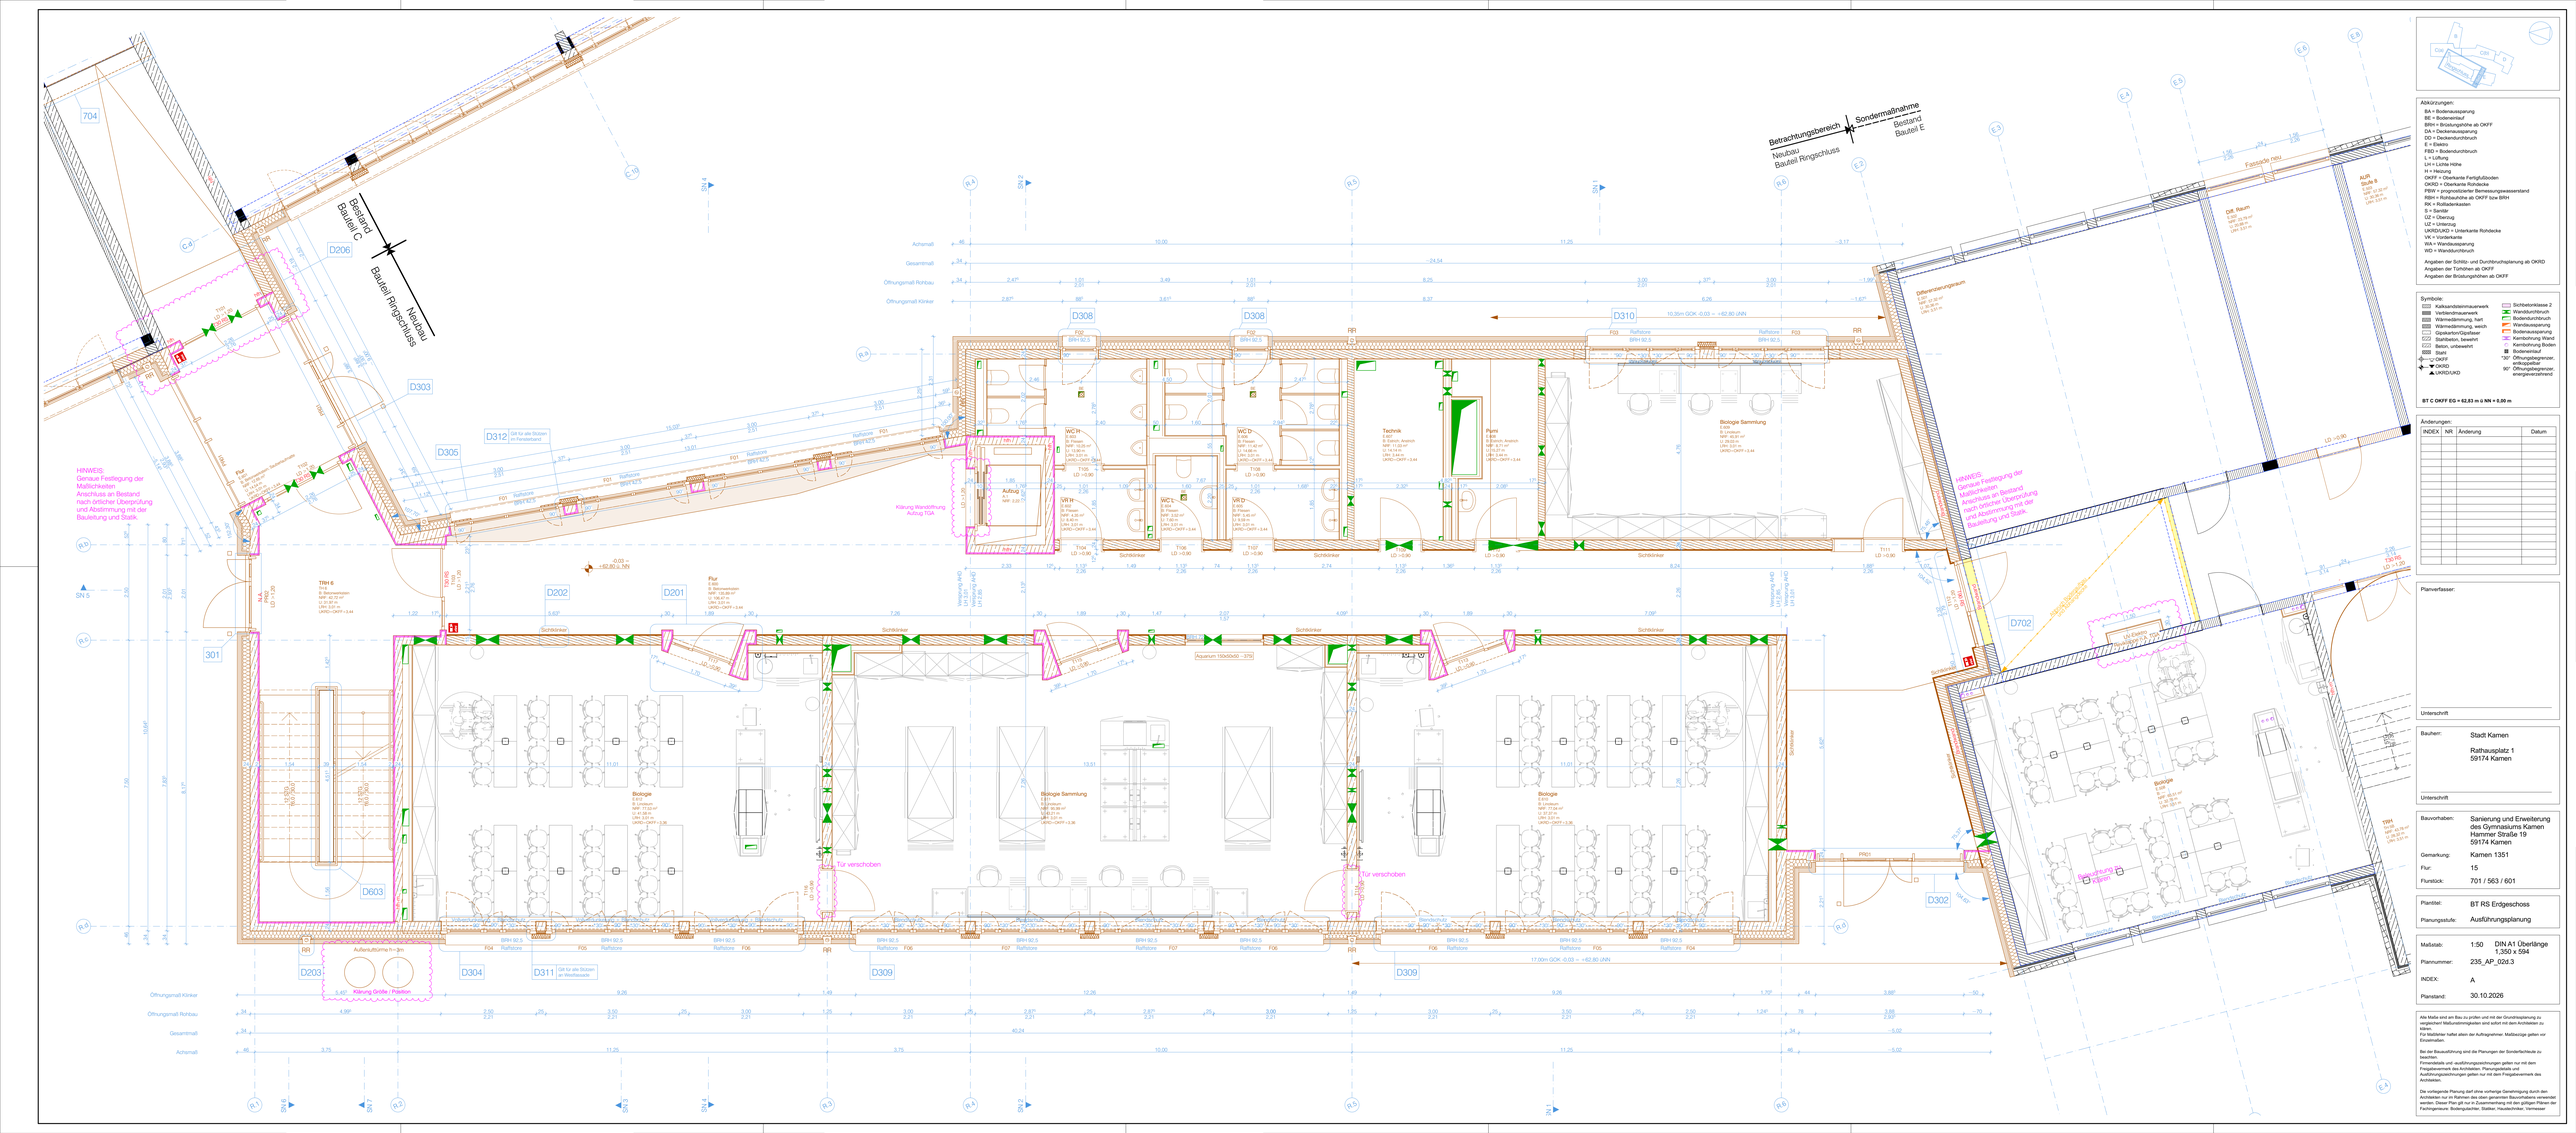

Betrachtungsbereich
Sondermaßnahme
Neubau
Bauteil Ringschluss
Bestand
Bauteil E
Bestand
Bauteil C
Bauteil Ringschluss
Neubau
HINWEIS:
Genaue Festlegung der Maßlichtkreise
Anschluss an Bestand
nach örtlicher Überprüfung
und Abstimmung mit der
Bauleitung und Statik.
HINWEIS:
Genaue Festlegung der Maßlichtkreise
Anschluss an Bestand
nach örtlicher Überprüfung
und Abstimmung mit der
Bauleitung und Statik.
Tür verschoben
Tür verschoben
Aufzug
Technik
Pumi
Biologie Sammlung
Biologie
Flur
WC H
WC L
WC D
VR H
VR D
Aquarium 150x50x50 - 375l
Fassade neu
Fassade Bestand
Öffnungsmaß Rohbau
Öffnungsmaß Klinker
Achsmaß
Gesamtmaß
Klärung Wandöffnung Aufzug TGA
Klärung Größe / Position
Aufenthaltsraum h>3m
Brandschutz
Rauchschutz
Schlüsselkasten
Sichtbeton
Sichtklinker
Rolltore
Rolltor
Lichtband
Lichtkuppel
Fensterband
Fensterband Sonnenschutz
Fensterband Sonnenschutz
Fensterband Sonnenschutz