

Legende: Neubau / Bestand / Sichtbeton	Planungsstufe:	Detailnr.:
	Ausführungsplanung	D311

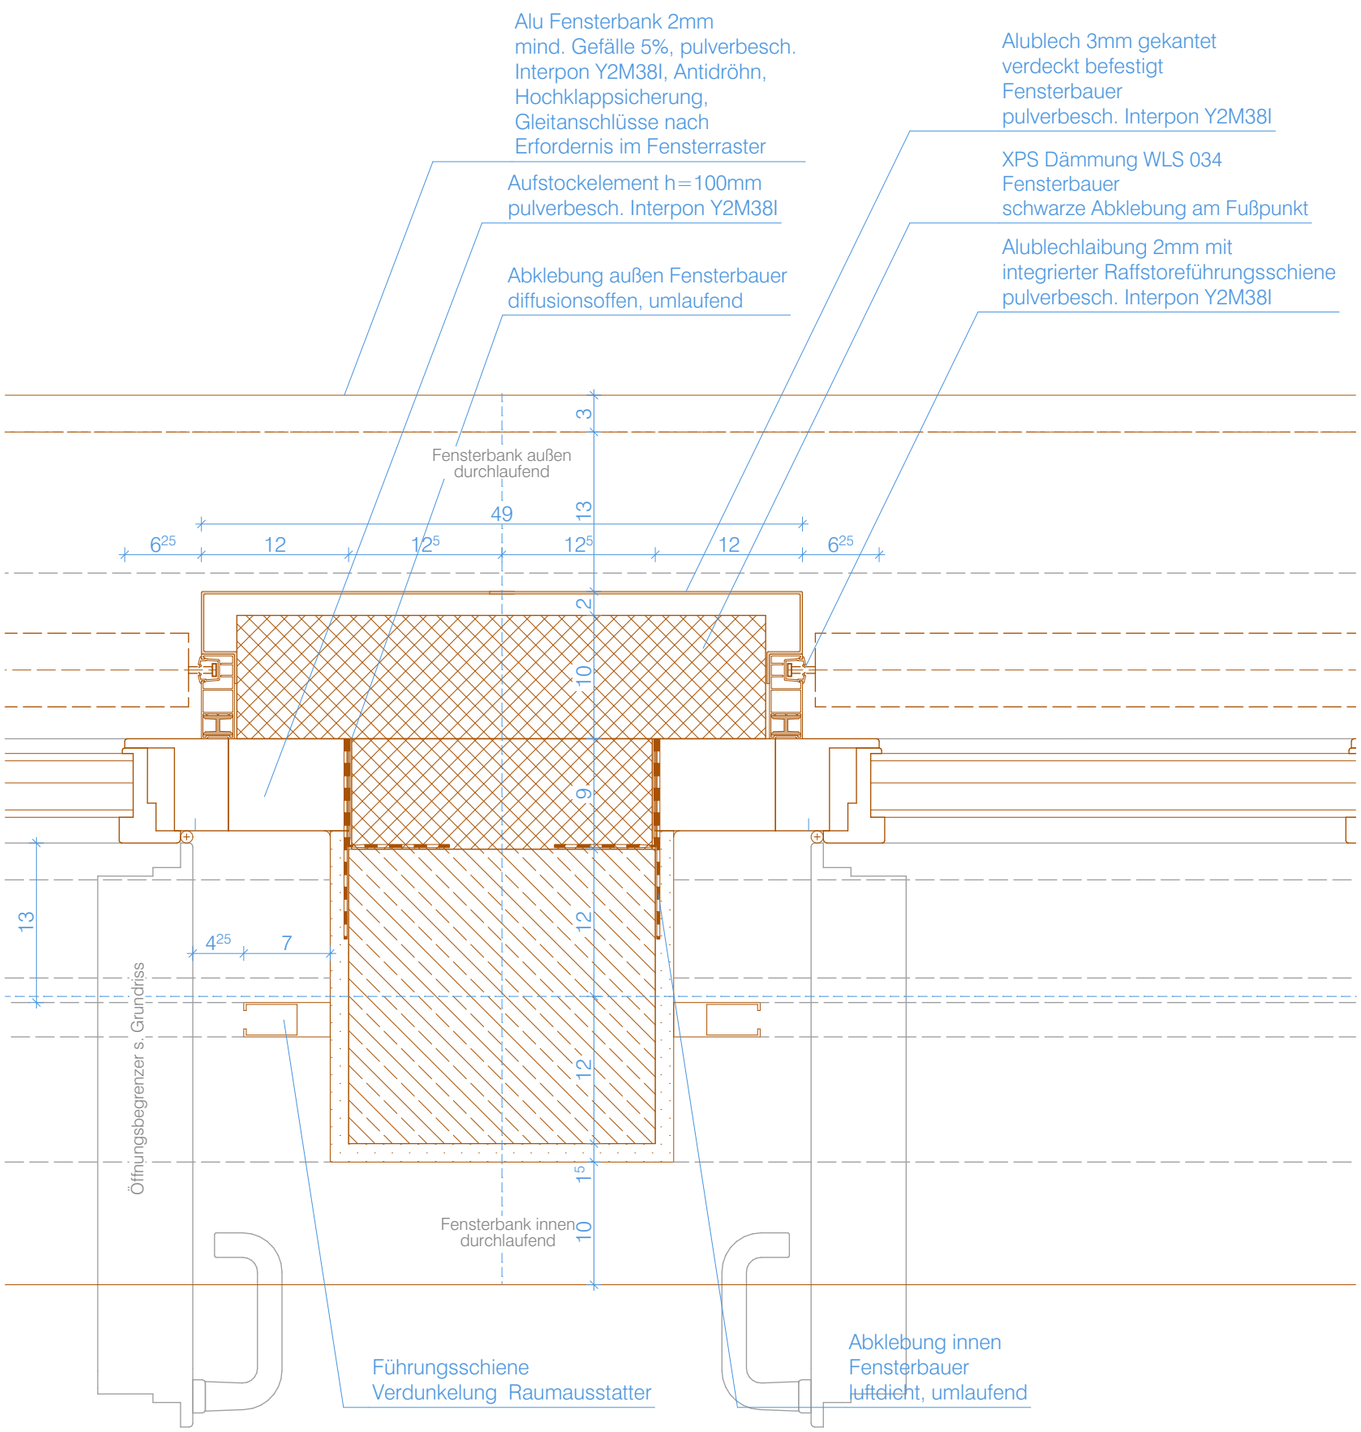

D311.1 Horizontalschnitt

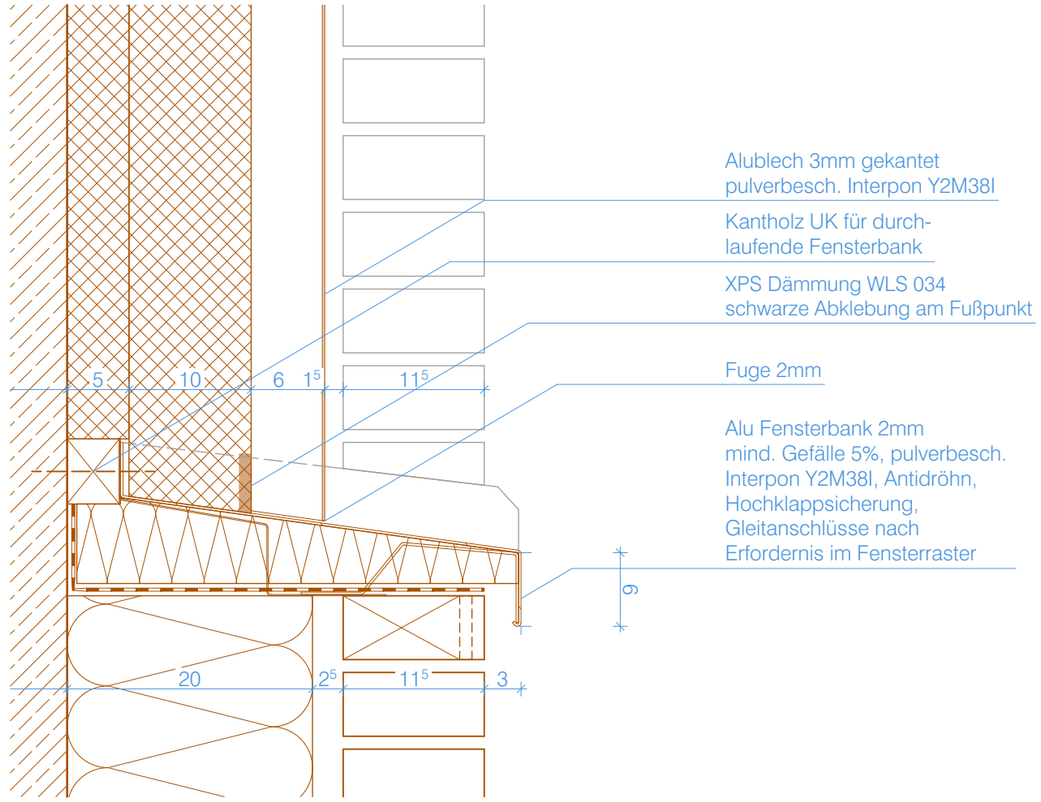

D311.2 Stütze - Vertikalschnitt

Detail gilt für Stütze zwischen Fenstertyp F04, F05, F06, F07.

Abmessungen, VSG-Anforderungen, g-Wert, Uw-Wert und Beschläge der Fenster-, Tür- und Pfosten-Riegel-Elemente gemäß Übersichtsplänen D331 / D332.

Maßgebend für Lage, Orientierung, Öffnungsrichtung, Öffnungsbegrenzung sowie Position der Raffstore- und Verdunkelungselemente sind die 1:50-Grundrisse und 1:50-Ansichten.

Bauvorhaben:	Bauherr:	Planverfasser:	Maßstab:	Index:	Planstand:	Plantitel:
Sanierung und Erweiterung des Gymnasiums Kamen	Stadt Kamen Rathausplatz 1 59174 Kamen		1:5	VORABZUG	30.10.2026	235_AP_06.311 F04-07 Fensterband Stütze schmal